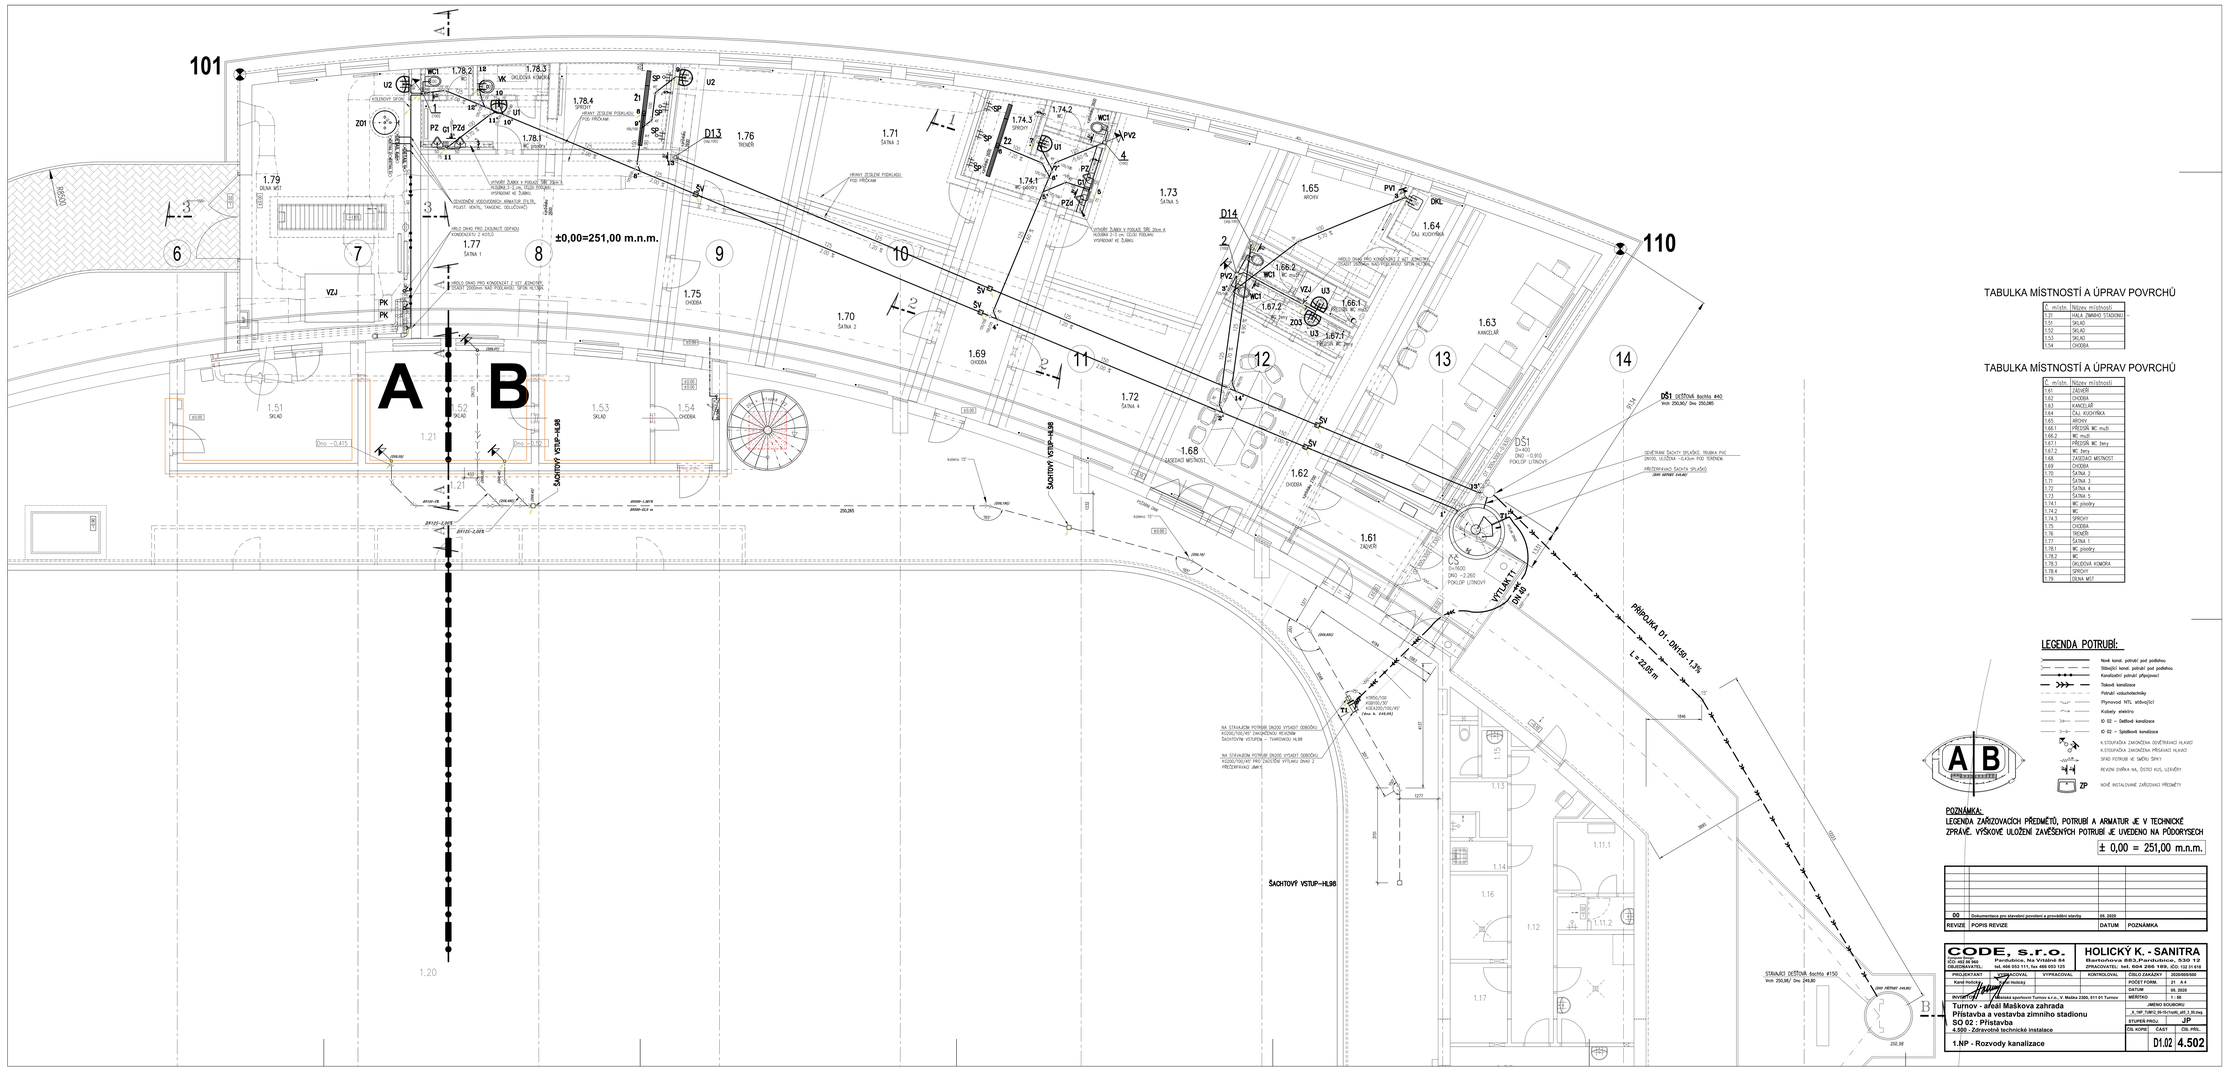

TABULKA MÍSTNOSTÍ A ÚPRAV POVRCHŮ

č. místn.	Název místnosti
1.51	HALA ZIMNÍHO STADIONU
1.51	SKLAD
1.52	SKLAD
1.53	SKLAD
1.54	CHODBA

TABULKA MÍSTNOSTÍ A ÚPRAV POVRCHŮ

č. místn.	Název místnosti
1.61	ZÁLOŽNÍ
1.62	CHODBA
1.63	KANCELÁŘ
1.64	ZAL. KUCHYŇKA
1.65	ARCHIVY
1.66.1	PŘEDSÍŇ WC - muži
1.66.2	WC - muži
1.67.1	PŘEDSÍŇ WC - ženy
1.67.2	WC - ženy
1.68	ZÁSOBNÍ MĚSTNOST
1.69	CHODBA
1.70	ŠATNA 2
1.71	ŠATNA 3
1.72	ŠATNA 4
1.73	ŠATNA 5
1.74.1	WC - sprchy
1.74.2	WC
1.74.3	SPRCHY
1.75	CHODBA
1.76	TRENÉR
1.77	ŠATNA 1
1.78.1	WC - sprchy
1.78.2	WC
1.78.3	OHŘEVNÁ KOMORA
1.78.4	SPRCHY
1.79	SKLA MST

LEGENDA POTRUBÍ:

- Nové kanal. potrubí pod podlahou
- Stávající kanal. potrubí pod podlahou
- Kanalizační potrubí přípojkové
- Tlakové kanalizace
- Potrubí vzduchotechniky
- Plynovod NTL stávající
- Kabely elektro
- IO 02 – Dešťová kanalizace
- IO 02 – Splašková kanalizace
- KOUPAČKA ZAKONČENA ODVĚTRACÍ HLAVICÍ
- KOUPAČKA ZAKONČENA PŘÍSAVNÁ HLAVICÍ
- SPAD POTRUBÍ VE SMĚRU ŠIPKY
- REVIZNÍ ŠVÉDKA NA ČISTÉ KUL LITINĚ
- NOVÉ INSTALOVANÉ ZAŘIZOVACÍ PŘEDMĚTY

POZNÁMKA:
LEGENDA ZAŘIZOVACÍCH PŘEDMĚTŮ, POTRUBÍ A ARMATUR JE V TECHNICKÉ ZPRÁVĚ. VÝŠKOVÉ ULOŽENÍ ZAVĚŠENÝCH POTRUBÍ JE UVEDENO NA PŮDORYSECH

± 0,00 = 251,00 m.n.m.

REVIZE	POPIS REVIZE	DATUM	POZNÁMKA
00	Dokumentace pro stavební povolení a provádění stavby	05.2020	

CODE, s.r.o.
IČO:48246 940
DIČ:CZ48246940
Pardubice, Na Vrátách 84
tel. 466 053 111, fax 466 053 125

HOLICKÝ K. - SANITRA
Bartoňova 883,Pardubice, 530 12
ZPRACOVATEL: tel. 604 286 189, IČO: 10 21 61 62

PROJEKTANT	SCHVÁLIL	VYPRACOVAL	KONTROLOVAL	ČÍSLO ZAKÁZKY	2020/05/SO2
Karel Holický	Karel Holický			POČET FORM.	01 A 4
				DATUM	05. 2020
INVESTOR	Městská sportovní Turnov a.s., V. Maška 2300, 511 01 Turnov			MĚŘÍTKO	1 : 50

Turnov - areál Mašková zahrada
Přístavba a vestavba zimního stadionu
SO 02 - Přístavba
4.500 - Zdravotně technické instalace

1.NP - Rozvody kanalizace

JMÉNO SOUBORU	
A_1NP_TURCE 26-Tv1.pdf, str.1 (0.4m)	
STUPEŇ PROJ.	ZP
ČÍS. KOPIE	ČÁST: ČÍS. PRŮ.
	D1.02 4.502