
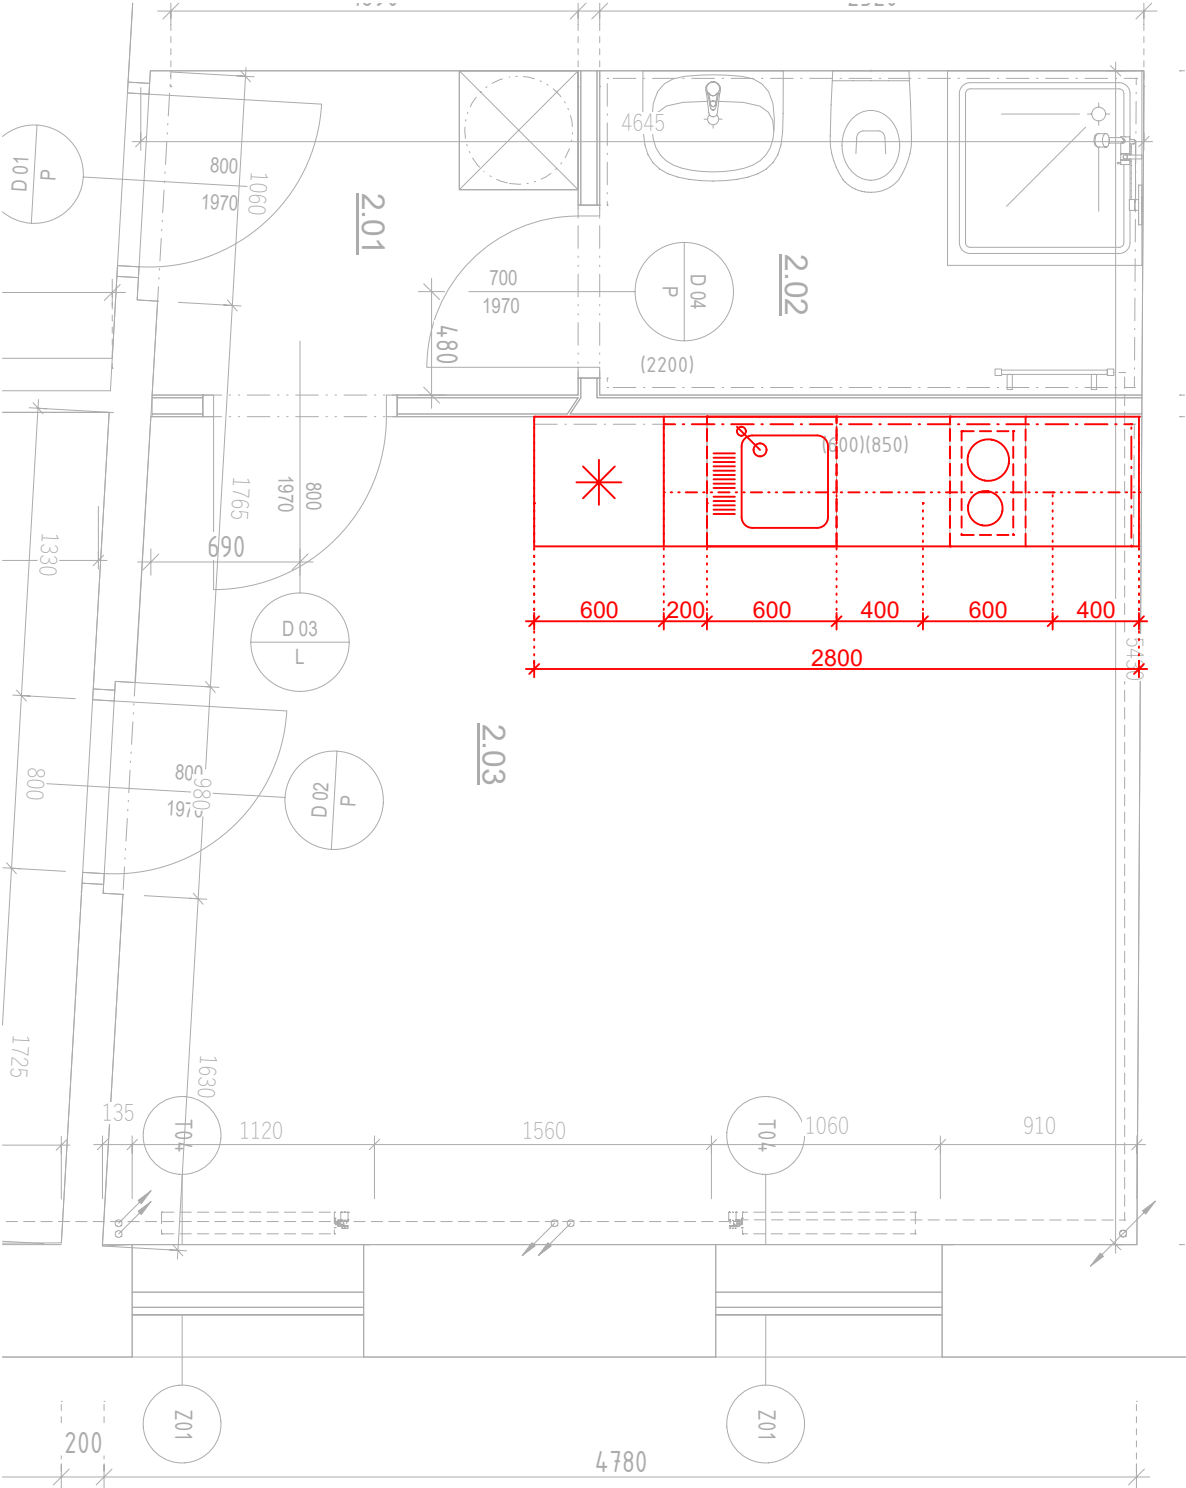


SCHÉMA

KUCHYŇSKÉ LINKY 2.NP

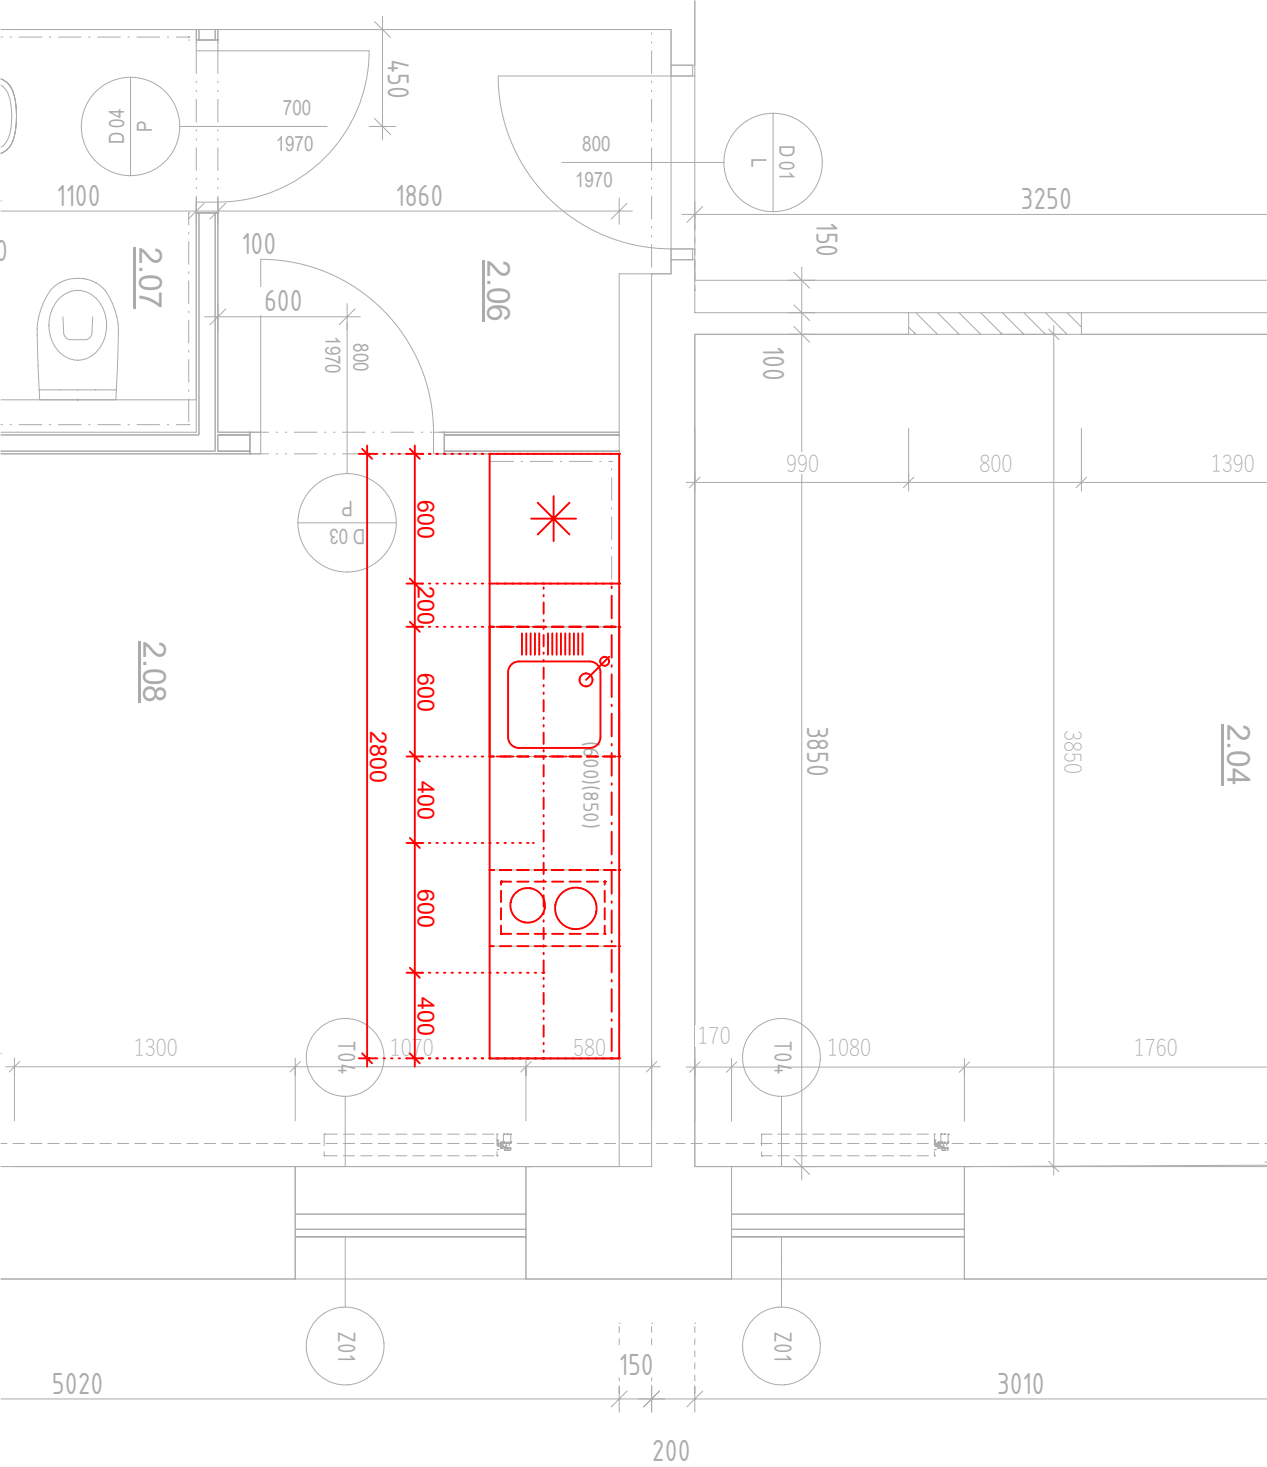

POZNÁMKA: KÓTOVANÉ ROZMĚRY JSOU PŘEDPOKLÁDANÉ ROZMĚRY. PŘED ZADÁNÍM VÝROBY JE TŘEBA ZAMĚŘIT SKUTEČNÉ ROZMĚRY POTŘEBNÝCH PRVKŮ OVĚŘENÉ NA STAVBĚ. PŘED ZAPOČETÍM VÝROBY JE NUTNO PŘEDLOŽIT VÝROBNÍ DOKUMENTACI K ODSOUHLASENÍ.