


# UKONČENÍ STL PLYNOVÉ PŘÍPOJKY m 1:20

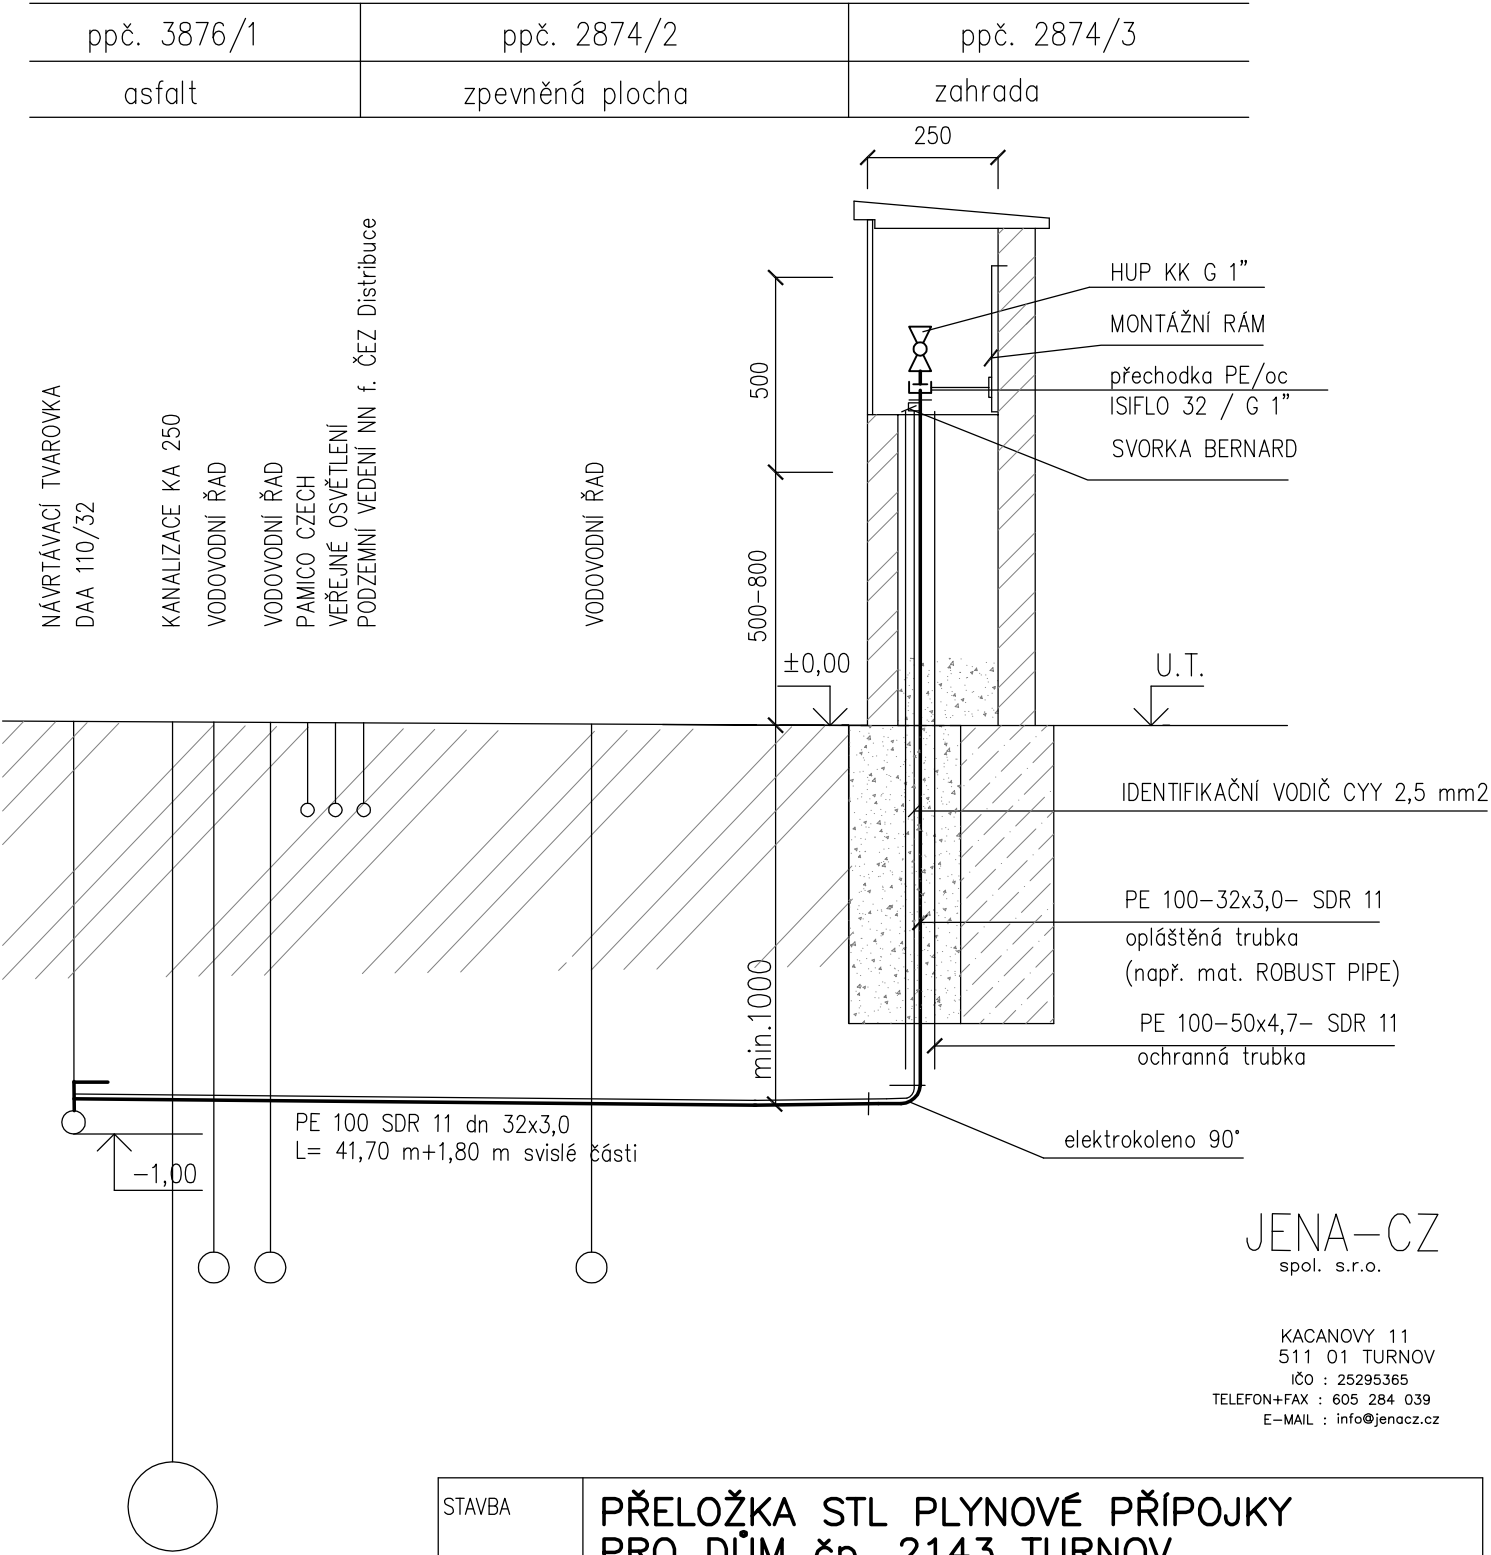

KACANOVY 11  
511 01 TURNOV  
IČO : 25295365  
TELEFON+FAX : 605 284 039  
E-MAIL : info@jenacz.cz

STAVBA	PŘELOŽKA STL PLYNOVÉ PŘÍPOJKY PRO DŮM čp. 2143 TURNOV		
MÍSTO STAVBY	ppč. 2874/2, 2874/3, 3876/1, k.ú. Turnov		
INVESTOR	Město Turnov, Antonína Dvořáka 355, 511 01 Turnov	DATUM	02/2024
PROJEKTANT	Monika Poláchová	STUPEŇ DOKUMENTACE OZ	
ZODP.PROJ.	Ing. Anna Jeníčková	FORMAT	A4
OBJEKT	STL PLYNOVÁ PŘÍPOJKA	MĚŘÍTKO 1:20	POŘ.ČÍSLO P-04
OBSAH	UKONČENÍ PLYNOVÉ PŘÍPOJKY	ZAKÁZKOVÉ ČÍSLO M23012	