


Mapa


CELKOVÁ SITUACE



ČASŤ 1 - CHODNÍK

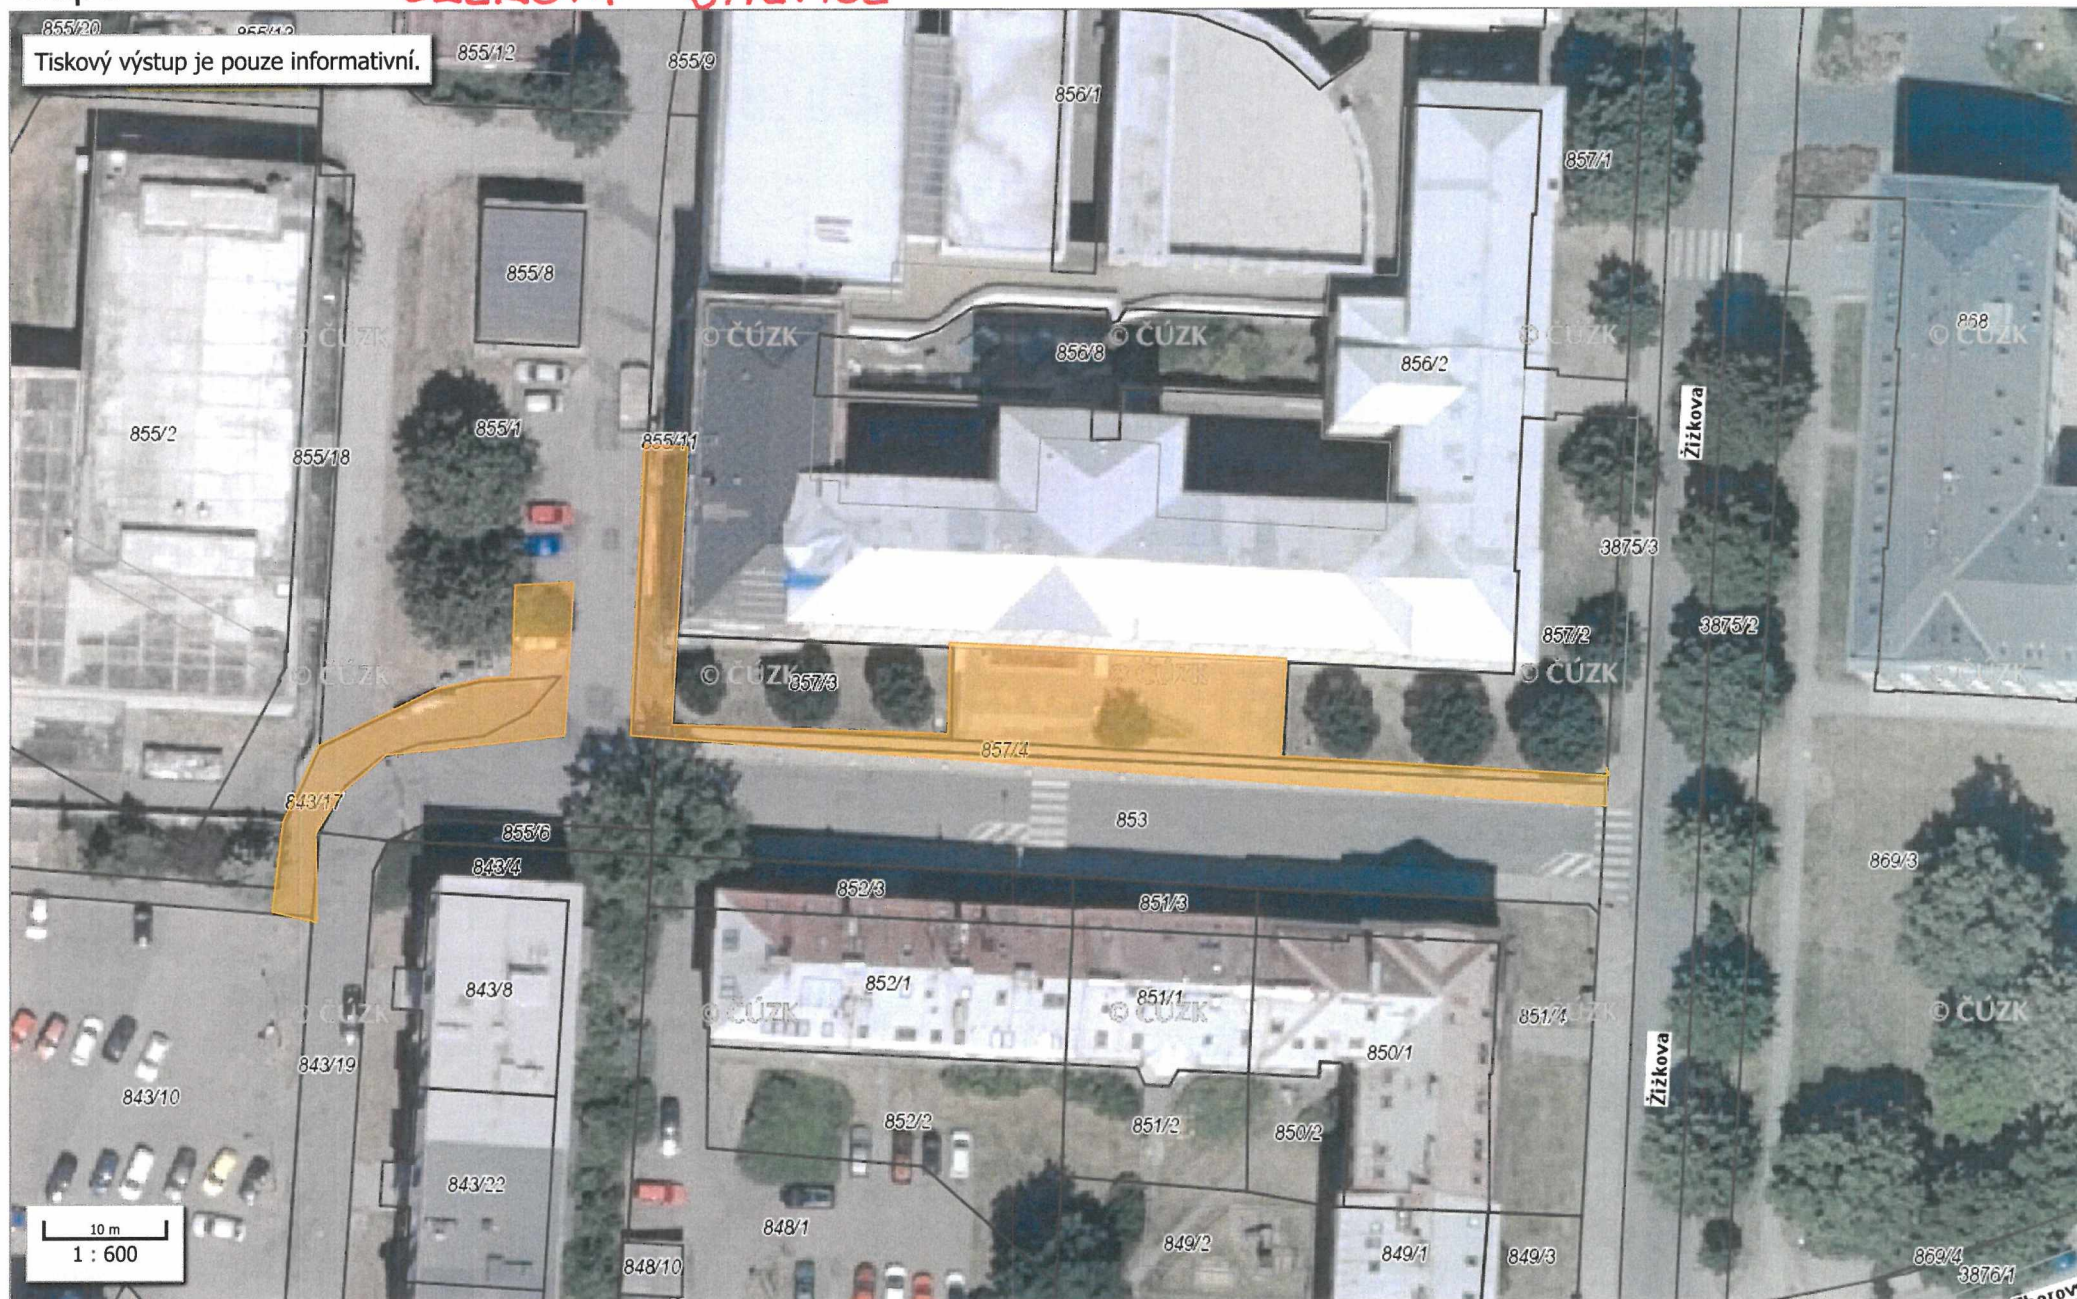

ČÁST 2 - CHODNÍK; KONTEJNEROVÁ STÁNÍ

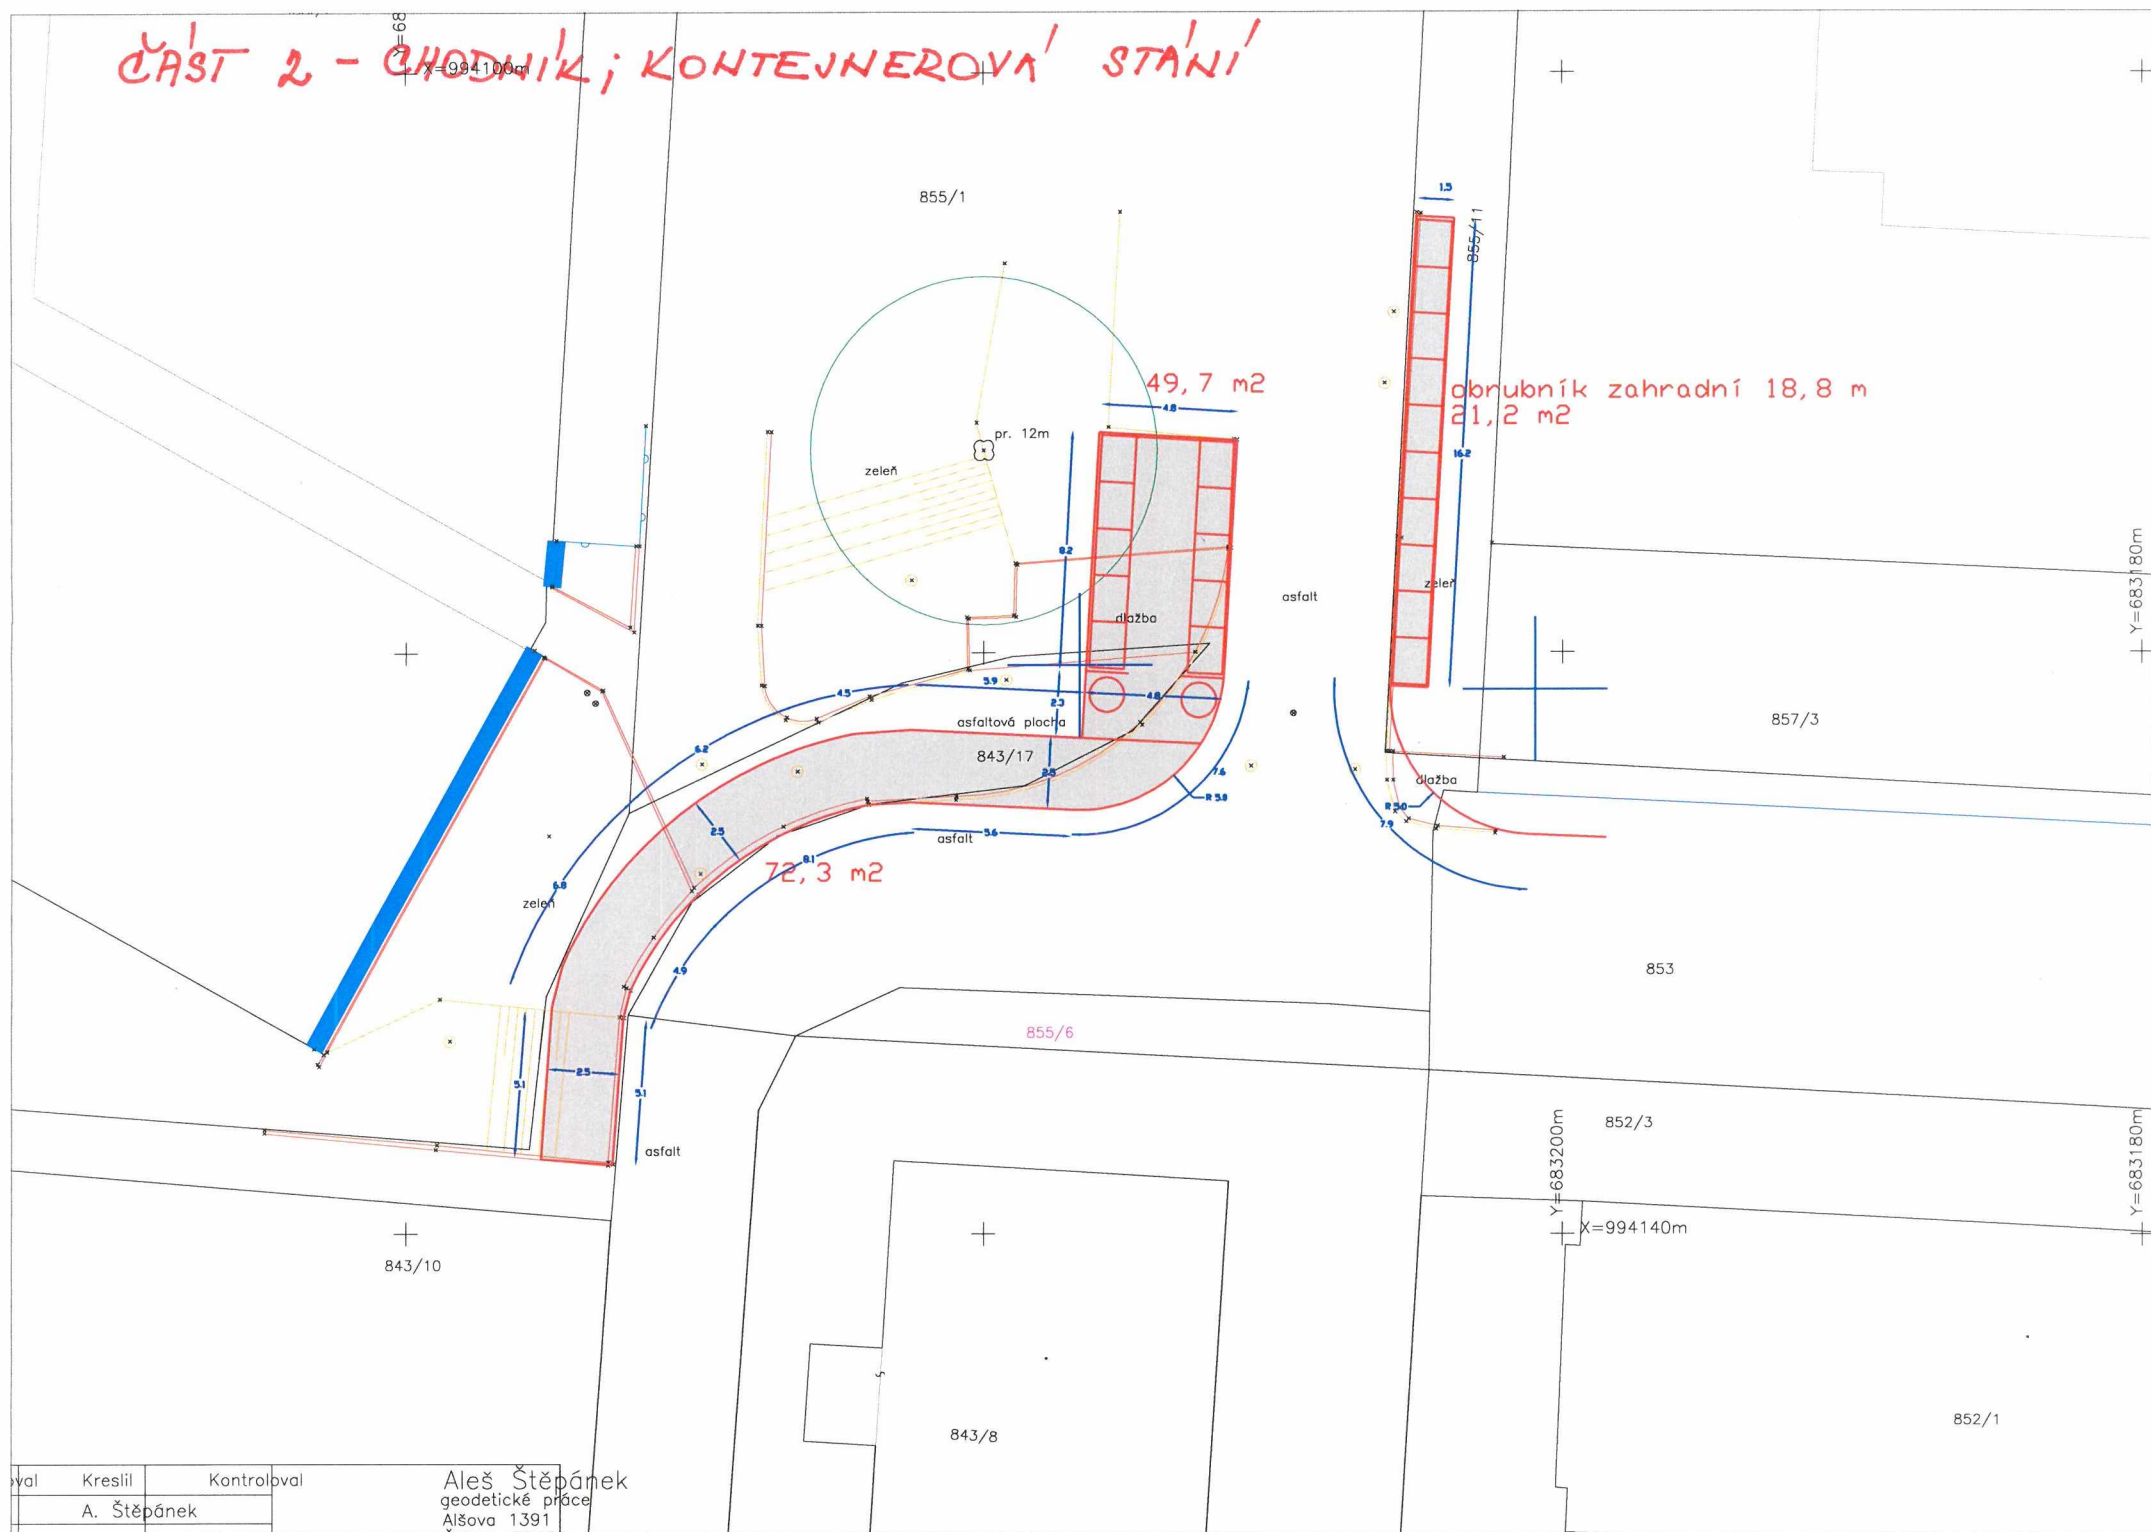

vyval	Kreslil	Kontroloval
	A. Štěpánek	
Aleš Štěpánek geodetické práce Alšova 1391 855/100		