


VODOVOD – 1.N.P.  
WC CHLAPCI M 1:50

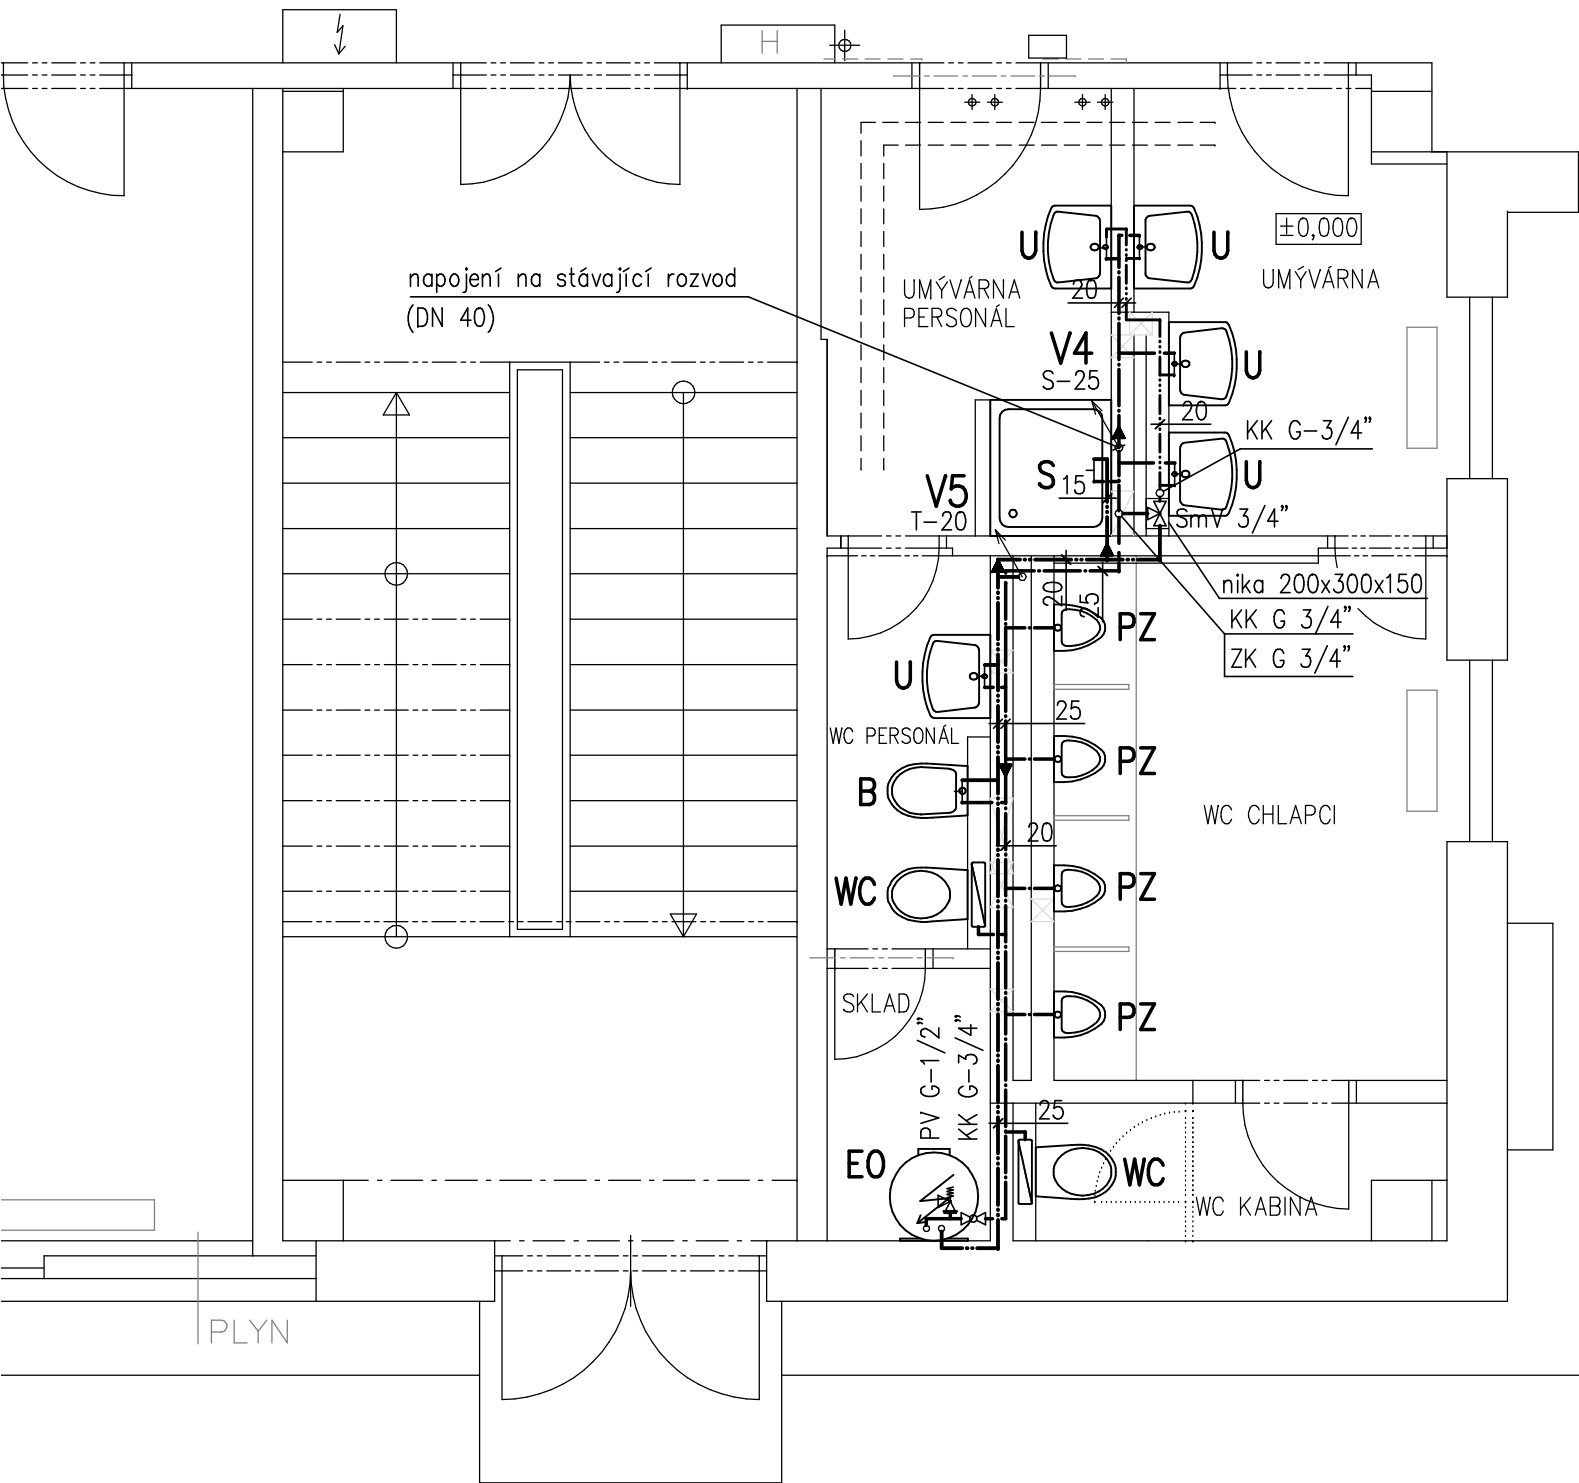

— rozvod studené vody (S)  
— rozvod teplé vody (T)  
— rozvod smíchané vody (Sm)

plastové potrubí – materiál PP– (typ 3)

studená voda – SDR 7,4 – PN 16

DN 15 – 20x2,8

DN 20 – 25x3,5

DN 25 – 32x4,5

DN 32 – 40x5,6

DN 40 – 50x6,9

teplá voda – SDR 6 – PN 20

DN 15 – 20x3,4

DN 20 – 25x4,2

LEGENDA:

- WC** Instalační modul pro závěsné WC (splachovací nádržka s úspornou armaturou, ovládání zepředu)
- U** Baterie umyvadlová, stojánková, páková
- B** Baterie bidetová, páková
- PZ** Automatický bateriový splachovač napájení z baterie 9 V
- S** Baterie sprchová , páková s ruční sprchou
- EO** Elektrický zásobníkový ohřívač vody OKCE 200 (200 litrů)
- SmV Termostatický směšovací ventil
- KK Kulový kohout
- ZK Zpětná klapka
- PV Pojistný ventil

připojení na rozvod vody ( v mm od podlahy) :

WC závěsné	1 000
umyvadla	580
baterie bidetová	150
pisoiár	1 000
baterie sprchová	1 200
ohřívač vody	min. 600

ING. ANNA JENÍČKOVÁ  
VYSKEŘ 32  
512 64 VYSKEŘ  
IČO : 16261607  
TELEFON+FAX : 481 325 542  
E-MAIL : info@jenacz.cz

STAVBA	STAVEBNÍ ÚPRAVY V ZŠ TURNOV UL. ALEŠOVA Č.P. 1059, TURNOV		
MÍSTO STAVBY	ul. Alešova č.p. 1059, p.p.č. 2544/1, k.ú. Turnov		
INVESTOR	Město Turnov, Ant. Dvořáka 335, Turnov	DATUM	06/2013
PROJEKTANT	Jaroslava Hanková	STUPEŇ DOKUMENTACE DPS	
ZODP.PROJ.	Ing. Anna Jeníčková	FORMAT	2A4
OBJEKT	D.1.4.–ZDRAVOTNĚ TECHNICKÉ INSTALACE		MĚŘITKO 1:50
			POŘ.ČÍSLO ZT–06
OBSAH	VODOVOD–1.N.P. – WC CHLAPCI		ZAKÁZKOVÉ ČÍSLO A3036