



COV TECHNICKÉ, OA, HŠ a SOŠ TURNOV

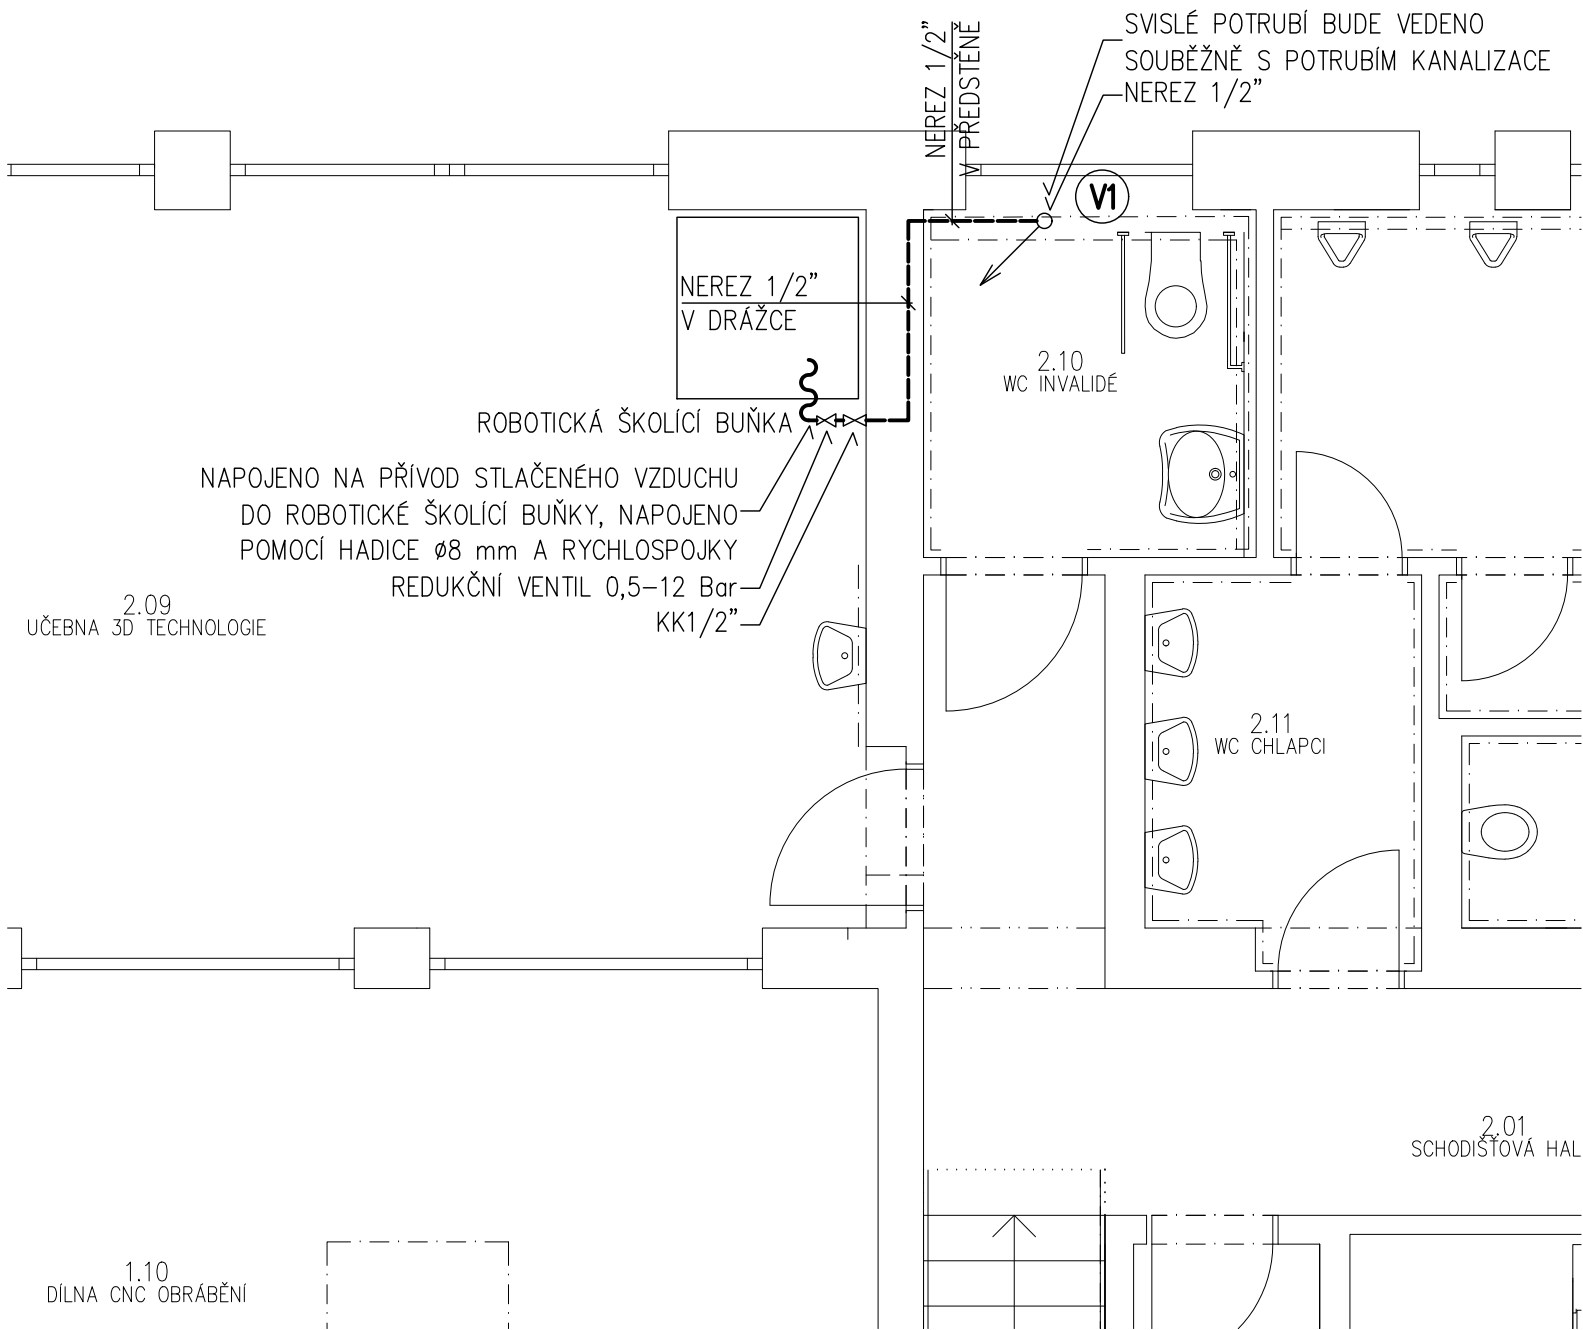

STLAČENÝ VZDUCH II.NP, M 1:50

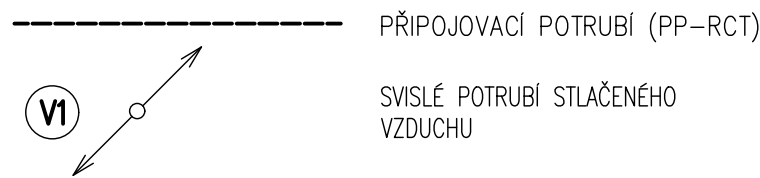

LEGENDA



Tabulka místností	
ČÍSLO MÍSTNOSTI	NÁZEV
2.01	SCHODIŠŤOVÁ HALA
2.02	CHODBA
2.03	UČEBNA VÝPOČETNÍ TECHNIKY
2.04	DENNÍ MÍSTNOST
2.05	KABINET I.
2.06	KABINET II.
2.07	TECHNICKÁ MÍSTNOST
2.08	STÁVAJÍCÍ KOTELNA
2.09	UČEBNA 3D TECHNOLOGIE
2.10	WC INVALIDÉ
2.11	WC CHLAPCI
2.12	WC PERSONÁL
2.13	WC DÍVKY
2.14	ÚKLIDOVÁ KOMORA

VEDOUCÍ PROJEKTU:		KONTROLOVAL:	VYPRACOVAL:	<div><div>Projekty TopDesign PROJEKTOVÁNÍ STAVEB</div></div> <div>TopDesign Projekty, s.r.o. Tel.: 482 313 212, GSM: 773 952 095 projekty@top-design.cz www.top-design.cz</div>
Ing. Martin Beksa 		Ing. Zdeňka Čiháková	Jan Los	
OBEC: Turnov		KAT. ÚZEMÍ: Turnov [771601]		
INVESTOR: Liberecký Kraj U Jezu 642/2a, Liberec II 461 80				
AKCE: COV TECHNICKÉ, OA, HŠ a SOŠ TURNOV				FORMÁT: 2xA4
				MĚŘÍTKO: 1 : 50
				DATUM: 6/2017
				ÚČEL: DPS
				Č. ZAKÁZKY: 2016019
				Č. VÝKRESU: PARÉ Č.:
STLAČENÝ VZDUCH II.NP, M 1:50				D.1.4.6.3