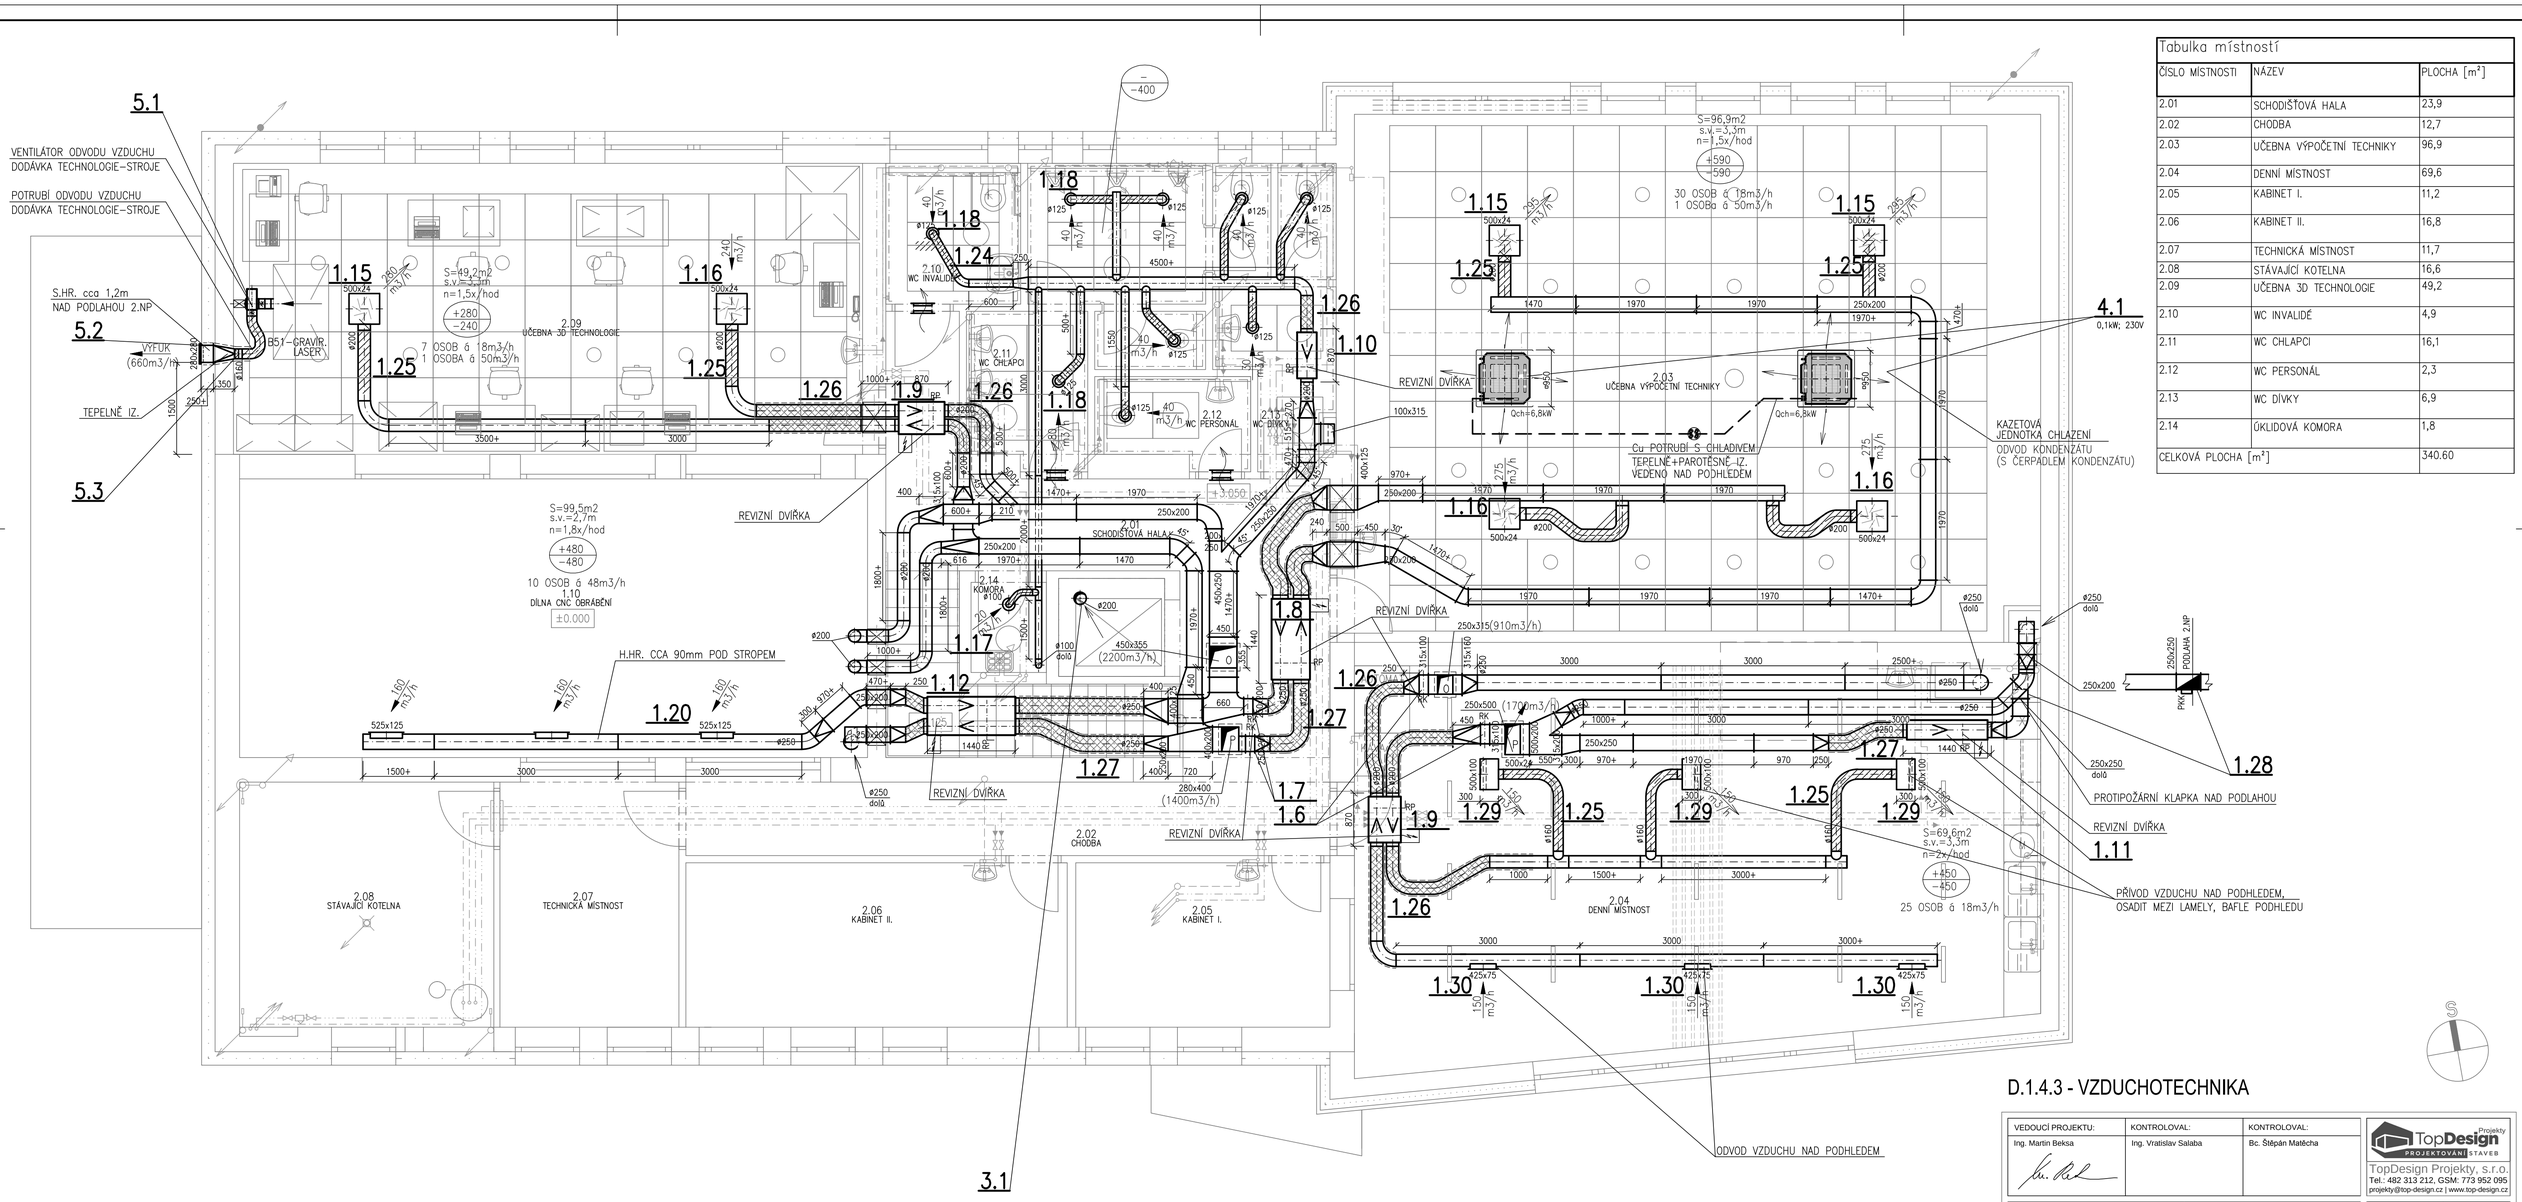


## Tabulka místností

| ČÍSLO MÍSTNOSTI | NÁZEV | PLOCHA [m²] |
|---|---|---|
| 2.01 | SCHODIŠŤOVÁ HALA | 23,9 |
| 2.02 | CHODBA | 12,7 |
| 2.03 | UČEBNA VÝPOČETNÍ TECHNIKY | 96,9 |
| 2.04 | DENNÍ MÍSTNOST | 69,6 |
| 2.05 | KABINET I. | 11,2 |
| 2.06 | KABINET II. | 16,8 |
| 2.07 | TECHNICKÁ MÍSTNOST | 11,7 |
| 2.08 | STÁVAJÍCÍ KOTELNA | 16,6 |
| 2.09 | UČEBNA 3D TECHNOLOGIE | 49,2 |
| 2.10 | WC INVALIDÉ | 4,9 |
| 2.11 | WC CHLAPCI | 16,1 |
| 2.12 | WC PERSONÁL | 2,3 |
| 2.13 | WC DÍVKY | 6,9 |
| 2.14 | ÚKLIDOVÁ KOMORA | 1,8 |
| CELKOVÁ PLOCHA [m²] | | 340.60 |

# D.1.4.3 - VZDUCHOTECHNIKA

| VEDOUCÍ PROJEKTU: | KONTROLOVAL: | KONTROLOVAL: |
|---|---|---|
| Ing. Martin Beksa | Ing. Vratislav Salaba | Bc. Štěpán Matěcha |

TopDesign Projekty, s.r.o.
Tel.: 482 313 212, GSM: 773 952 095
projekty@top-design.cz | www.top-design.cz

| VEDOUCÍ PROJEKTANT PROFESE: | VYPRACOVAL: |
|---|---|
| Ing. Vratislav Škoda | Jan BURGR<br>tel.: +420 736 209 106, e-mail: burgr1@volny.cz |

TECHNICKÉ ZAŘÍZENÍ BUDOV
SIL LIBEREC U Besedy 8 spol. s r.o.

| | |
|---|---|
| OBEC: Turnov | KAT. ÚZEMÍ: Turnov [771601] |
| INVESTOR: Liberecký Kraj<br>U Jezu 642/2a, Liberec II 461 80 | |
| AKCE:<br>COV technické, OA, HŠ a SOŠ Turnov<br>SO 01 - Hlavní budova, SO 02 - Přístavba skladu a kompresorovna | |
| *PŮDORYS 2.NP* | |

| | |
|---|---|
| FORMÁT: | 8xA4 |
| MĚŘÍTKO: | 1 : 50 |
| DATUM: | 06/2017 |
| ÚČEL: | DPS |
| Č. ZAKÁZKY: | 2016019 |
| Č. VÝKRESU: | PARÉ Č.: |
| VZ-02 | |