



# COV technické, OA, HŠ a SOŠ Turnov

## POHLED NA KUCHYŇSKOU LINKU, M 1:25

POHLED

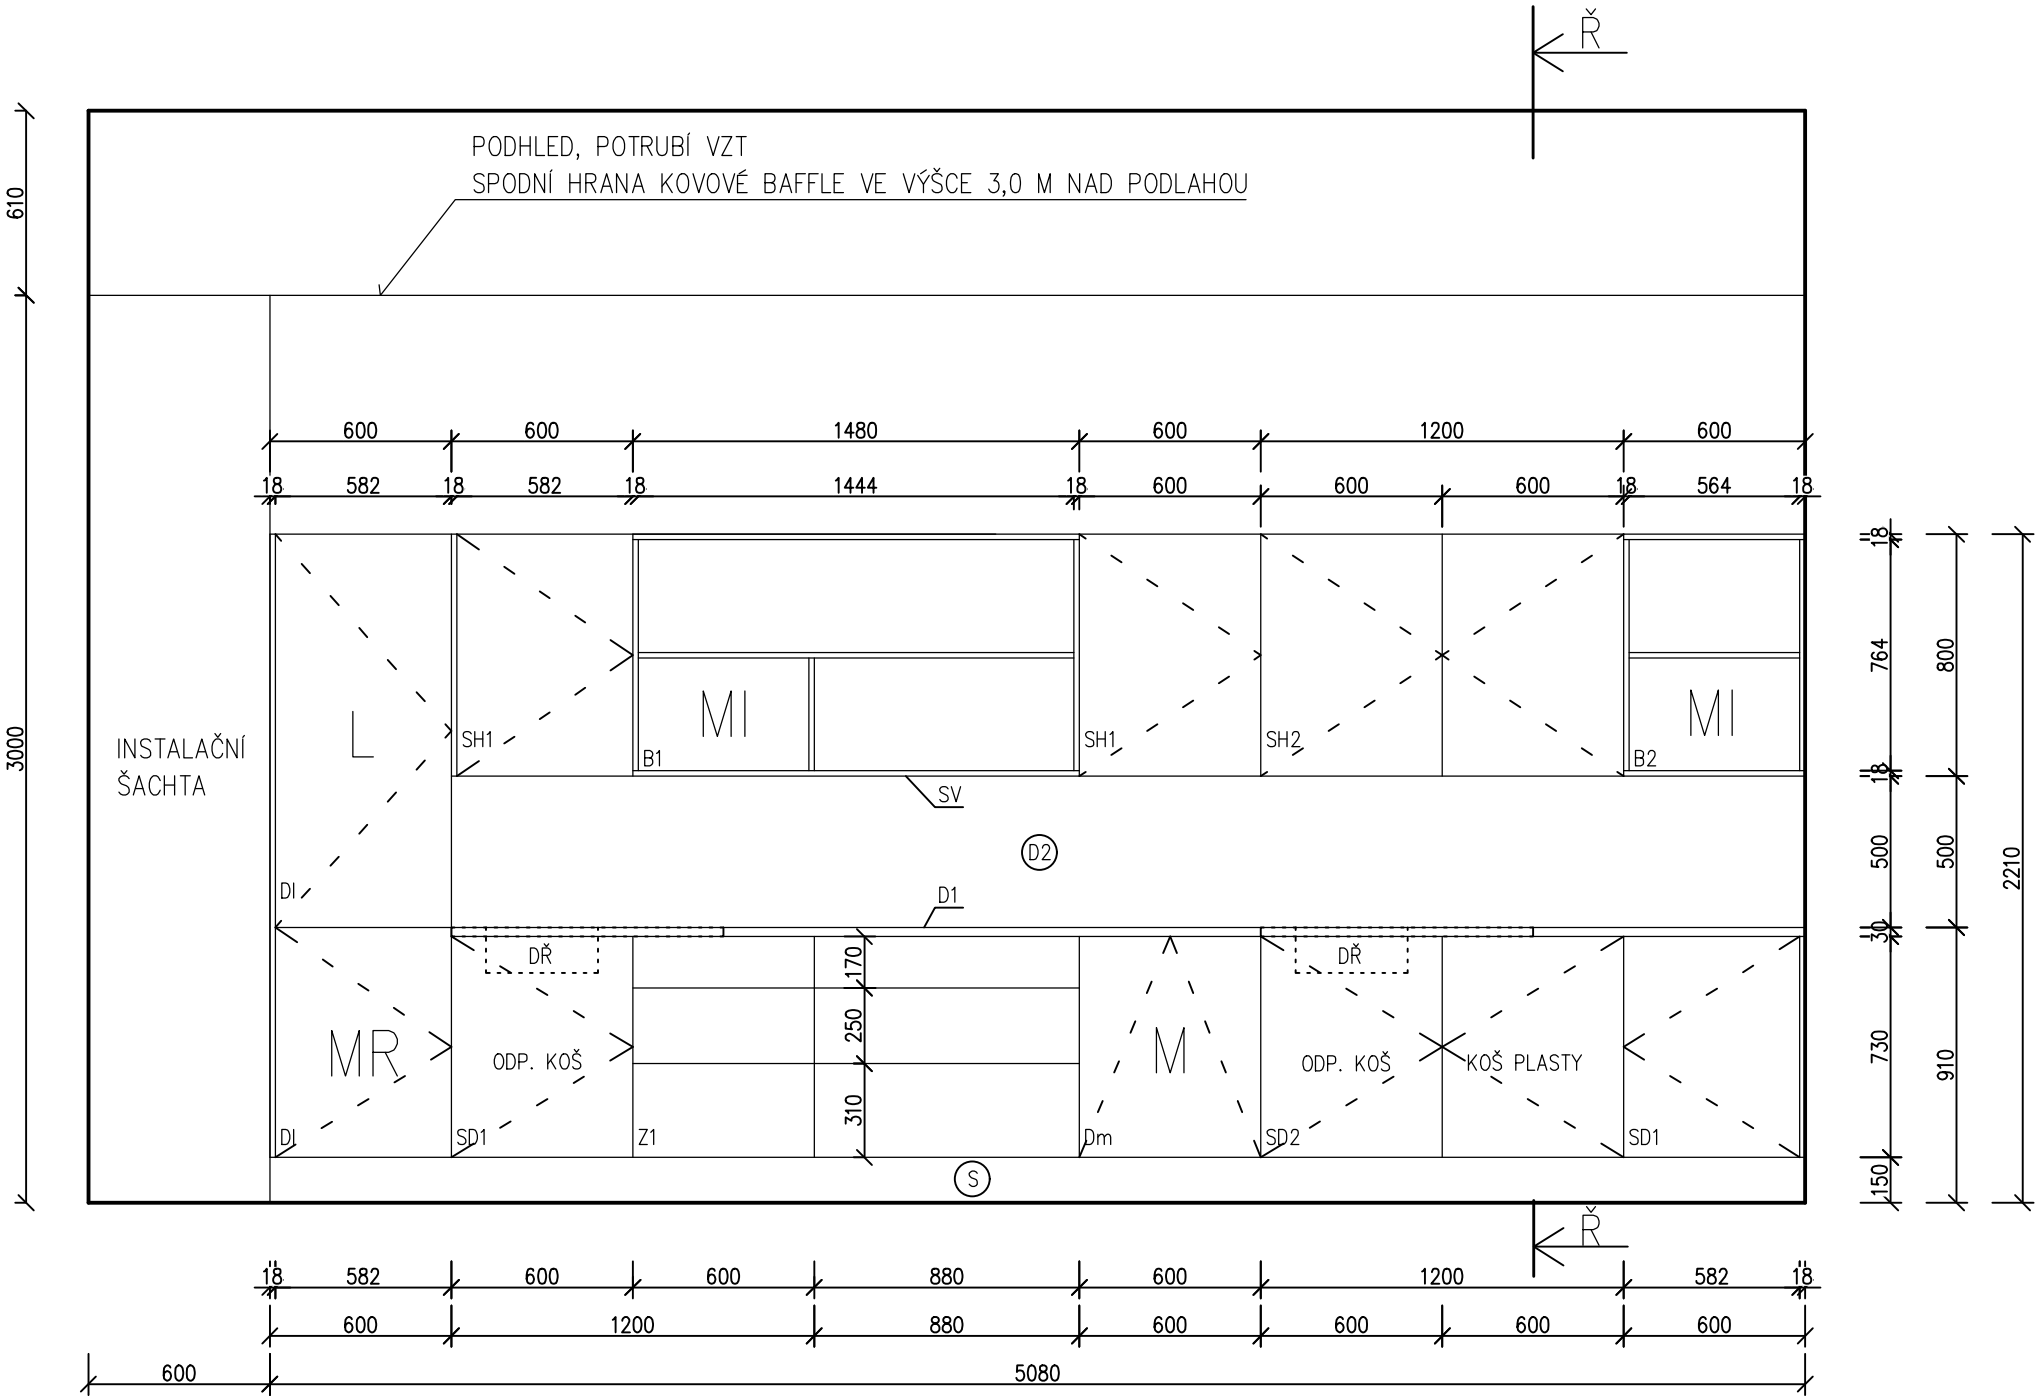

ŘEZ

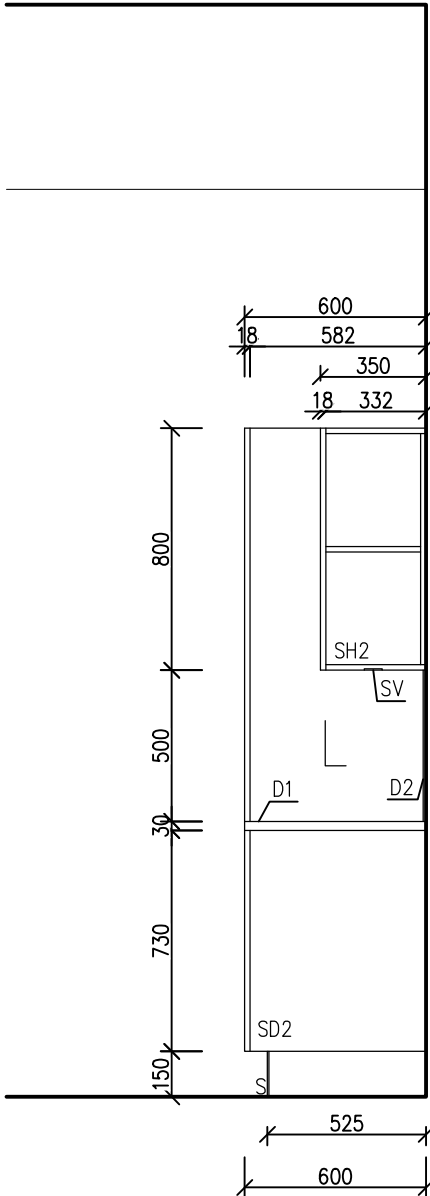


LEGENDA PRVKŮ KUCH. LINKY

- SH1 KUCHYŇSKÁ LINKA – VRCHNÍ SKŘÍŇKA 600x800x350 mm, KORPUS SKŘÍŇKY A 1x POLIČKA MDF DESKA tl. 18 mm, POVRCHOVÁ VRSTVA BÍLÉ HLADKÉ LAMINO, 1 x NALOŽENÁ DVIŘKA MDF DESKA tl. 18 mm, POVRCHOVÁ VRSTVA BÍLÉ LESKLÉ LAMINO, ZAFRÉZOVANÉ NEREZOVÉ ÚCHYTKY, NEREZOVÉ KOVÁNÍ
- B1 KUCHYŇSKÁ LINKA – VRCHNÍ BOX 1480x800x350 mm, KORPUS BOXU A 1x POLIČKA A 1x SVISLÁ DESKA (POLOHA DLE VESTAV. MIKR. TROUBY) – MDF DESKA tl. 18 mm, POVRCHOVÁ VRSTVA BAREVNÉ HLADKÉ LAMINO, VESTAVĚNÁ MIKROVLNNÁ TROUBA
- SH2 KUCHYŇSKÁ LINKA – VRCHNÍ SKŘÍŇKA 1200x800x350 mm, KORPUS SKŘÍŇKY A 1x POLIČKA MDF DESKA tl. 18 mm, POVRCHOVÁ VRSTVA BÍLÉ HLADKÉ LAMINO, 2 x NALOŽENÁ DVIŘKA MDF DESKA tl. 18 mm, POVRCHOVÁ VRSTVA BÍLÉ LESKLÉ LAMINO, ZAFRÉZOVANÉ NEREZOVÉ ÚCHYTKY, NEREZOVÉ KOVÁNÍ
- B2 KUCHYŇSKÁ LINKA – VRCHNÍ BOX 600x800x350 mm, KORPUS BOXU A 1x POLIČKA – MDF DESKA tl. 18 mm, POVRCHOVÁ VRSTVA BAREVNÉ HLADKÉ LAMINO, VESTAVĚNÁ MIKROVLNNÁ TROUBA
- SD1 KUCHYŇSKÁ LINKA – SPODNÍ SKŘÍŇKA 600x730x600 mm, REKTIFIKACE 150 mm KORPUS SKŘÍŇKY HL. 540 mm – MDF DESKA tl. 18 mm, POVRCHOVÁ VRSTVA BÍLÉ HLADKÉ LAMINO, 1 x NALOŽENÁ DVIŘKA MDF DESKA tl. 18 mm, POVRCHOVÁ VRSTVA BÍLÉ LESKLÉ LAMINO, ZAFRÉZOVANÉ NEREZOVÉ ÚCHYTKY, NEREZOVÉ KOVÁNÍ VESTAVĚNÝ ODPADKOVÝ KOŠ UPEVNĚNÝ NA DVIŘKÁCH SKŘÍŇKY
- SD2 KUCHYŇSKÁ LINKA – SPODNÍ SKŘÍŇKA 1200x730x600 mm, REKTIFIKACE 150 mm KORPUS SKŘÍŇKY HL.540 mm – MDF DESKA tl. 18 mm, POVRCHOVÁ VRSTVA BÍLÉ HLADKÉ LAMINO, 2 x NALOŽENÉ DVIŘKA MDF DESKA tl. 18 mm, POVRCHOVÁ VRSTVA BÍLÉ LESKLÉ LAMINO, ZAFRÉZOVANÉ NEREZOVÉ ÚCHYTKY, NEREZOVÉ KOVÁNÍ VESTAVĚNÝ ODPADKOVÝ KOŠ UPEVNĚNÝ NA PRÁVÝCH DVIŘKÁCH SKŘÍŇKY VESTAVĚNÝ ODPADKOVÝ KOŠ NA PLASTY UPEVNĚNÝ NA LEVÝCH DVIŘKÁCH SKŘÍŇKY
- Z1 KUCHYŇSKÁ LINKA – SPODNÍ ZÁSUVKY CELKOVÉ VÝŠKY 730 mm A ŠÍŘKY 600 mm A 880 mm, HL. 600 mm VÝŠKY JEDN. ZÁSUVK – SPODNÍ 310 mm, STŘENÍ 250 mm, VRCHNÍ 170 mm, REKTIFIKACE 150 mm KORPUS ZÁSUVK – MDF DESKA tl. 18 mm, POVRCHOVÁ VRSTVA BÍLÉ HLADKÉ LAMINO, 6 x NALOŽENÉ POHLEDOVÉ DESKY – MDF DESKA tl. 18 mm, POVRCHOVÁ VRSTVA BÍLÉ LESKLÉ LAMINO, ZAFRÉZOVANÉ NEREZOVÉ ÚCHYTKY, NEREZOVÉ KOVÁNÍ, TLUMENÝ DOJEZD
- Dm KORPUS PRO VESTAVĚNOU MYČKA CCA 600x730x600 mm, REKTIFIKACE 150 mm, PŘESNĚ DLE SPECIFIKACE SPOTŘEBIČE, MDF DESKA tl. 18 mm, POVRCHOVÁ VRSTVA KORPUSU BÍLÉ HLADKÉ LAMINO, POVRCHOVÁ VRSTVA DVIŘEK BÍLÉ LESKLÉ LAMINO, ZAFRÉZOVANÉ NEREZOVÉ ÚCHYTKY, NEREZOVÉ KOVÁNÍ
- D1 KORPUS PRO VESTAVĚNOU LEDNICI S MRAŽÁKEM CCA 600x2060x600 mm, REKTIFIKACE 150 mm, PŘESNĚ DLE SPECIFIKACE SPOTŘEBIČE, MDF DESKA tl. 18 mm, POVRCHOVÁ VRSTVA KORPUSU BÍLÉ HLADKÉ LAMINO, 2x DVIŘKA, POVRCHOVÁ VRSTVA DVIŘEK BÍLÉ LESKLÉ LAMINO, ZAFRÉZOVANÉ NEREZOVÉ ÚCHYTKY, NEREZOVÉ KOVÁNÍ
- S NEREZOVÁ SOKLOVÁ LIŠTA VÝŠKA 150 mm, DÉLKA 5080 mm
- SV VESTAVNÝ LED PÁSEK, OSAZENÍ NA STŘED HLOUBKY SKŘÍŇKY DÉLKA 4480 mm
- D1 LAMINÁTOVÁ PRACOVNÍ DESKA tl. 30 mm, DÉLKA 4480 mm, HLOUBKA 600 mm PŘEDNÍ HRANA SLÍCOVÁNA S DVIŘKY, 2x NEREZOVÝ DŘEZ S ODKLÁDACÍ PLOCHOU (DŘ) VZOR IMITACE BETONU
- D2 LAMINÁTOVÁ POHLEDOVÁ DESKA tl. 10 mm, DÉLKA 4480 mm, VÝŠKA 500 mm VZOR IMITACE BETONU

LEGENDA SPOTŘEBIČŮ

- M VESTAVNÁ MYČKA NA NÁDOBÍ PLNĚ INTEGROVANÁ ROZMĚRY V SOULADU S KUCH. LINKOU, BEZÚCHYTOVÉ OTEVÍRÁNÍ
- L+MR VESTAVNÁ KOMBINOVANÁ LEDNICE S MRAŽÁKEM DOLE ROZMĚRY V SOULADU S KUCH. LINKOU, BEZÚCHYTOVÉ OTEVÍRÁNÍ
- MI VESTAVNÁ MIKROVLNNÁ TROUBA, ROZMĚRY cca 600x370x300 mm (ŠxVxHL) ROZMĚRY V SOULADU S KUCH. LINKOU

VEDOUCÍ PROJEKTU: Ing. Martin Beksa <i>M. Beksa</i>	KONTROLOVAL: Ing. Vratislav Salaba	VYPRACOVAL: Bc. Markéta Válková	 TopDesign Projekty, s.r.o. Tel.: 482 313 212, GSM: 773 952 095 projekty@top-design.cz   www.top-design.cz
OBEC: Turnov [577626]	KAT. ÚZEMÍ: Turnov [771601]	FORMÁT: 6x44	MĚŘITKO: 1 : 25
INVESTOR: Liberecký Kraj U Jezu 642/2a, Liberec II 461 80		DATUM: 6/2017	ÚČEL: DPS
AKCE: COV technické, OA, HŠ a SOŠ Turnov		Č. ZAKÁZKY: 2016019	Č. VÝKRESU: PARÉ Č.:
POHLED NA KUCHYŇSKOU LINKU, M 1:25		D.1.1.29	