
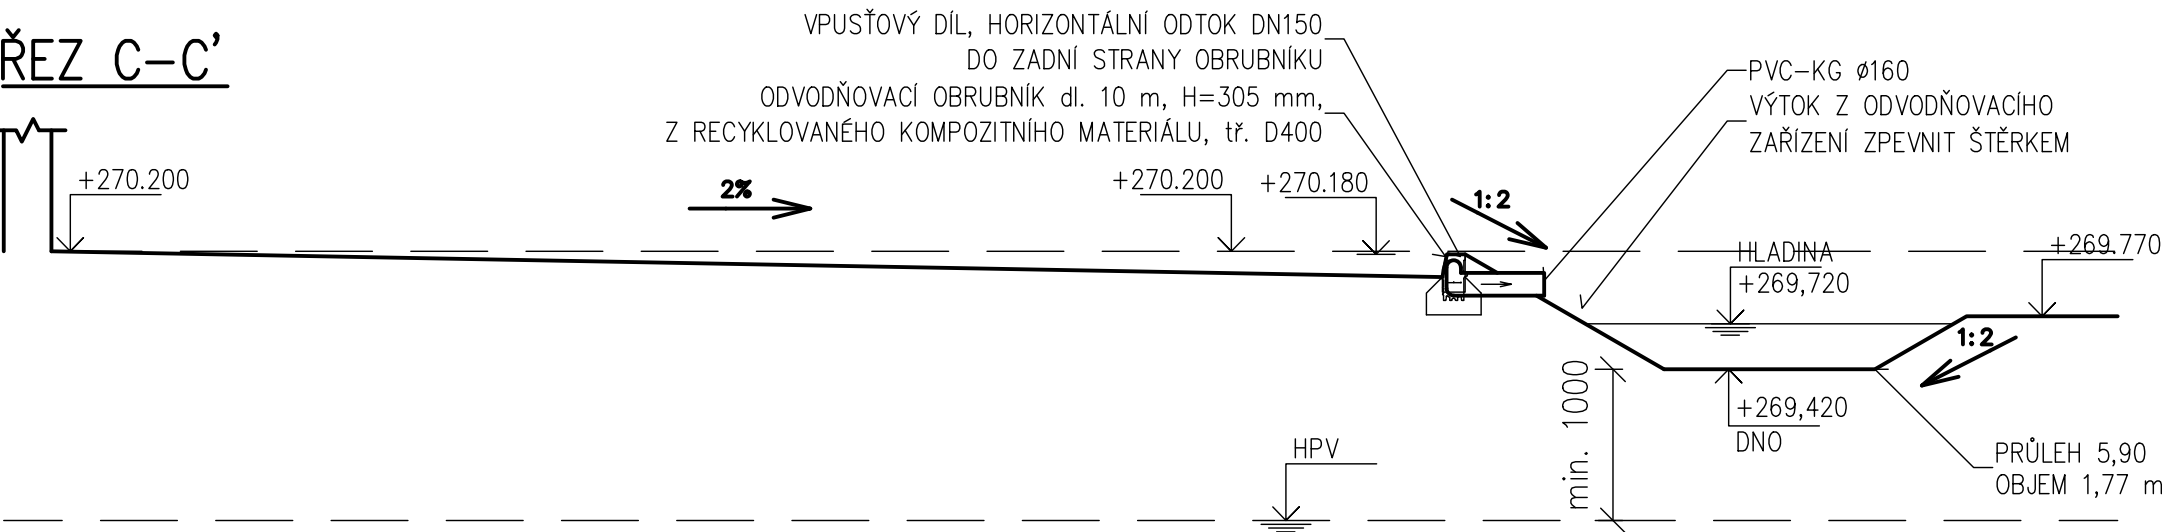
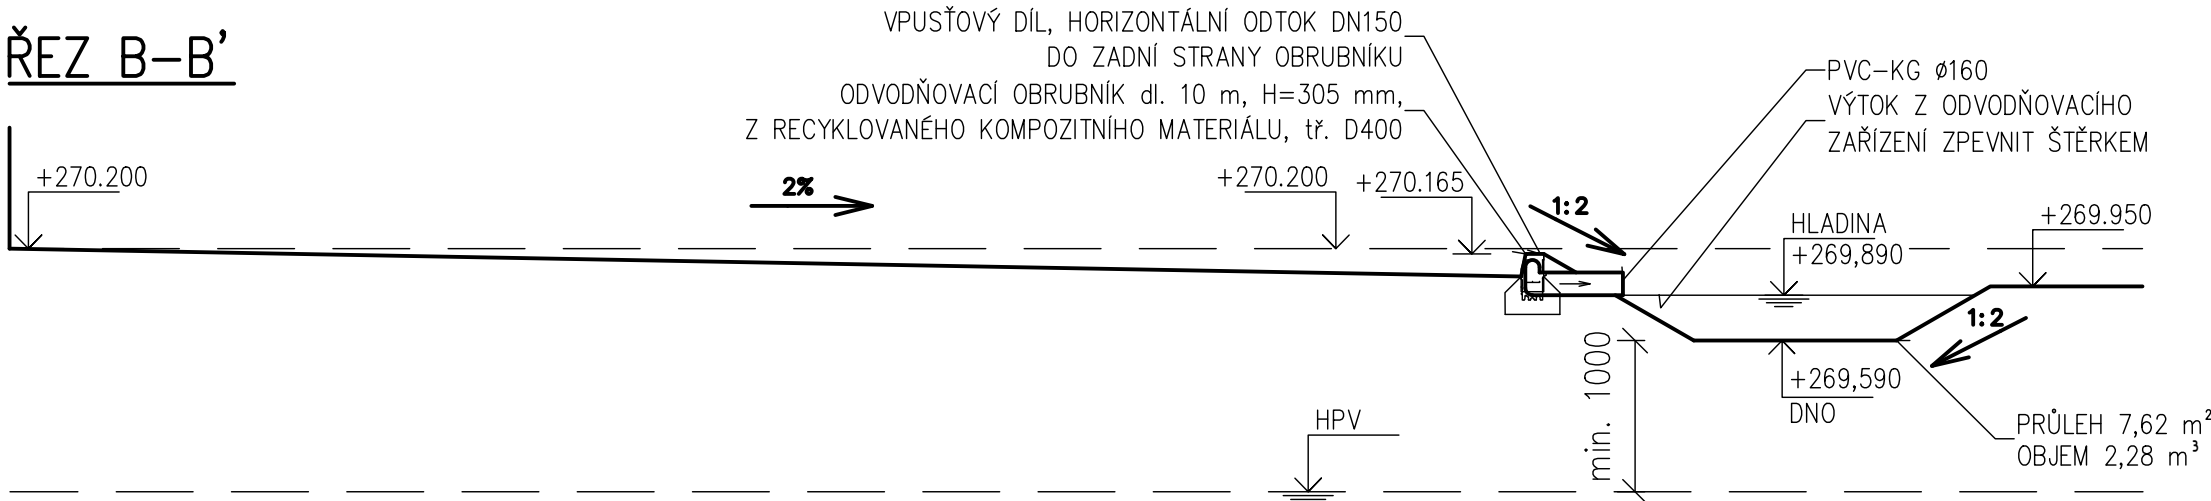



COV TECHNICKÉ, OA, HŠ a SOŠ TURNOV

PRŮLEHY ŘEZY, M 1:50

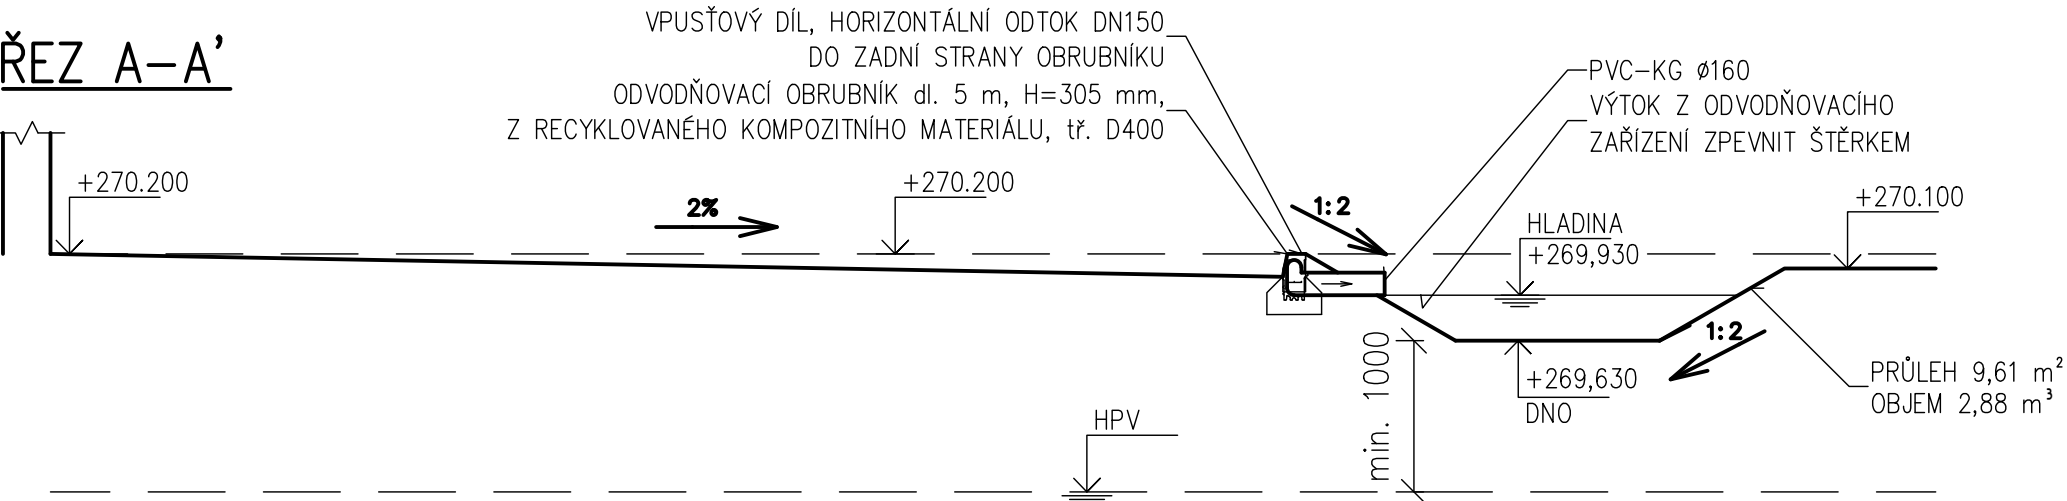

±0,000 = 270,20 m = ČISTÁ PODLAHA I.NP = STÁVAJÍCÍ ČISTÁ PODLAHA OBJEKTU

VEDOUCÍ PROJEKTU: Ing. Martin Beksa <i>M. Beksa</i>	KONTROLOVAL: Ing. Zdeňka Čiháková	VYPRACOVAL: Jan Los	 Projekty PROJEKTOVÁNÍ STAVEB TopDesign Projekty, s.r.o. Tel.: 482 313 212, GSM: 773 952 095 projekty@top-design.cz www.top-design.cz	
OBEC: Turnov	KAT. ÚZEMÍ: Turnov [771601]	FORMÁT: 3xA4	MĚŘÍTKO: 1 : 50	
INVESTOR: Liberecký Kraj U Jezu 642/2a, Liberec II 461 80		DATUM: 6/2017	ÚČEL: DPS	
AKCE: COV TECHNICKÉ, OA, HŠ a SOŠ TURNOV		Č. ZAKÁZKY: 2016019	Č. VÝKRESU: PARÉ Č.:	
PRŮLEHY ŘEZY, M 1:50			D.1.4.1.12	