



DETAIL ŽLABU  
M 1:10

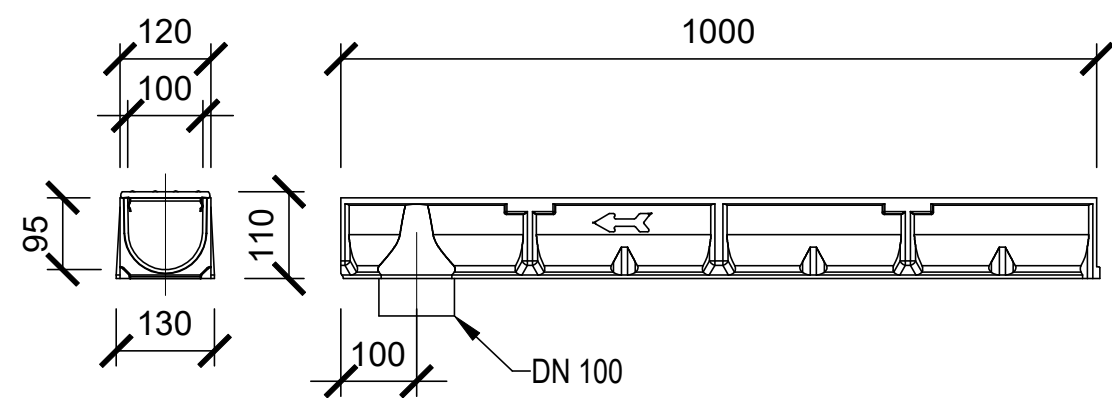


DETAIL VPUSTI SELF LINE 100  
M 1:10

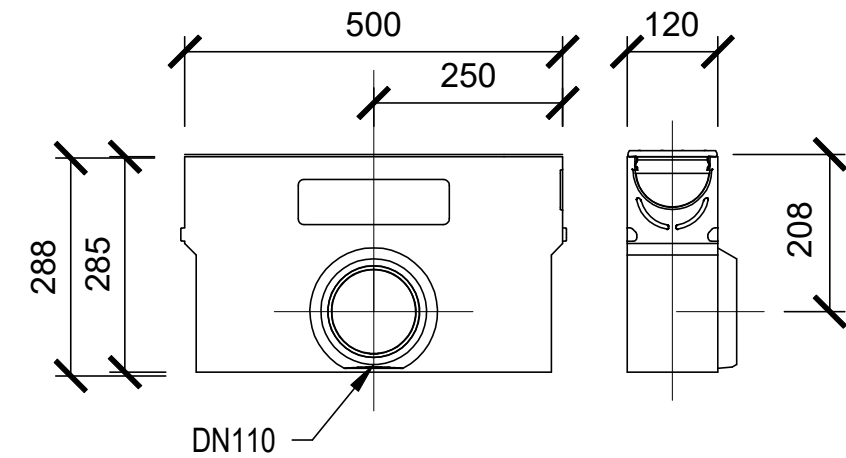

ROŠT MŮSTKOVÝ-POZINK

DETAIL ULOŽENÍ ŽLABU  
AŽ PRO ZATÍŽENÍ B 125 kN  
M 1:20

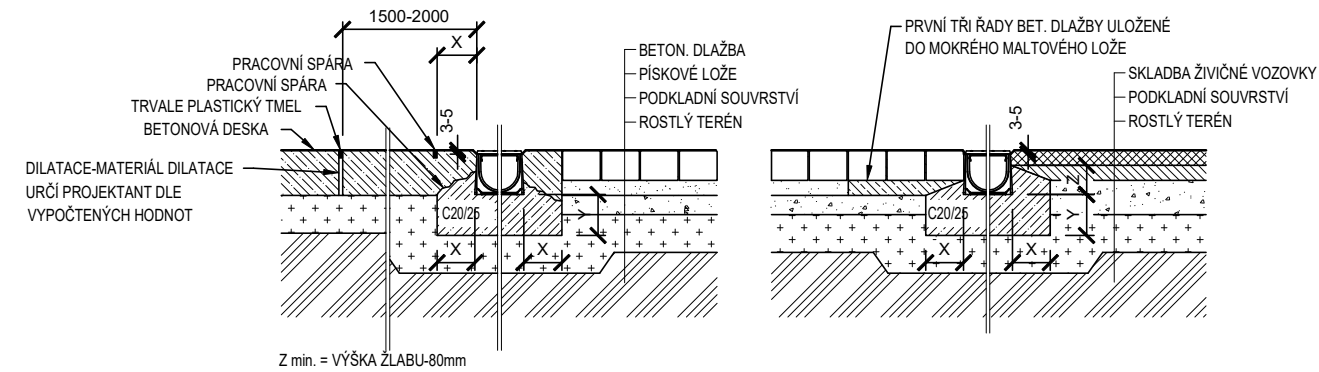

POLYMERBETONOVÉ ŽLABY

MAXIMÁLNÍ TŘÍDA ZATÍŽENÍ JE VŽDY UVEDENA U KONKRÉTNÍHO ODVODŇOVACÍHO SYSTÉMU

ZÁTĚŽOVÁ TŘÍDA	A15 kN	B125 kN	C250 kN	D400 kN	E600 kN	F900 kN
MIN. OBETONOVÁNÍ X (mm)	80	100	150	200	200	250
MIN. OBETONOVÁNÍ Y (mm)	80	100	150	200	200	250
KOTEVNÍ TRNY (ARMOVACÍ OCEL)	NE	NE	ANO	ANO	ANO	ANO
MIN. PEVNOSTNÍ TŘÍDA BETONU	C12/15	C20/25	C20/25	C25/30	C25/30	C30/37*

\* KOTEVNÍ TRNY BUDOU SPECIFIKOVÁNY ODPOVĚDNÝM PROJEKTANTEM

OBJEDNATEL:	Městská sportovní Turnov, s.r.o. Vojtěcha Maška 2300, 511 01 Turnov GSM: +420 702 156 662 kancelar@msturnov.cz, www.maskova-zahrada.cz	
-------------	---	---

GENERÁLNÍ PROJEKTANT:	SNOWPLAN, spol. s r.o. Mrštíkova 399/2a, 460 07 Liberec III - Jeřáb TEL.: +420 484 845 571 GSM: +420 734 780 430 info@snowplan.cz, www.snowplan.cz	
-----------------------	---	---

PROJEKTANT:	ING. DANA POLCAROVÁ Volgogradská 23/58, 460 07 Liberec 9 TEL.: +420 484 845 579 GSM: +420 737 304 236 polcarova@topklima.cz
-------------	--

ZAKÁZKA č.: 2022035-MULT	HLAVNÍ INŽENÝR PROJEKTU: ING. PETR KOŘÍNEK	VYPRACOVAL : ING. DANA POLCAROVÁ
	ZODPOVĚDNÝ PROJEKTANT: ING. DANA POLCAROVÁ	KONTROLOVAL: ING. PETR KOŘÍNEK

AKCE: Multifunkční hřiště Turnov 2 Alešova ul.		
OBJEKT: SO 101 - Hřiště	STUPEŇ: DUR+DSP	ČÍSLO VÝTISKU:
	DATUM: ÚNOR 2023	
PŘÍLOHA: ODVODŇOVACÍ ŽLAB	ČÍSLO PŘÍLOHY: 08.	MĚŘÍTKO: 1:10, 1:20