




P3 - PÜDORYS

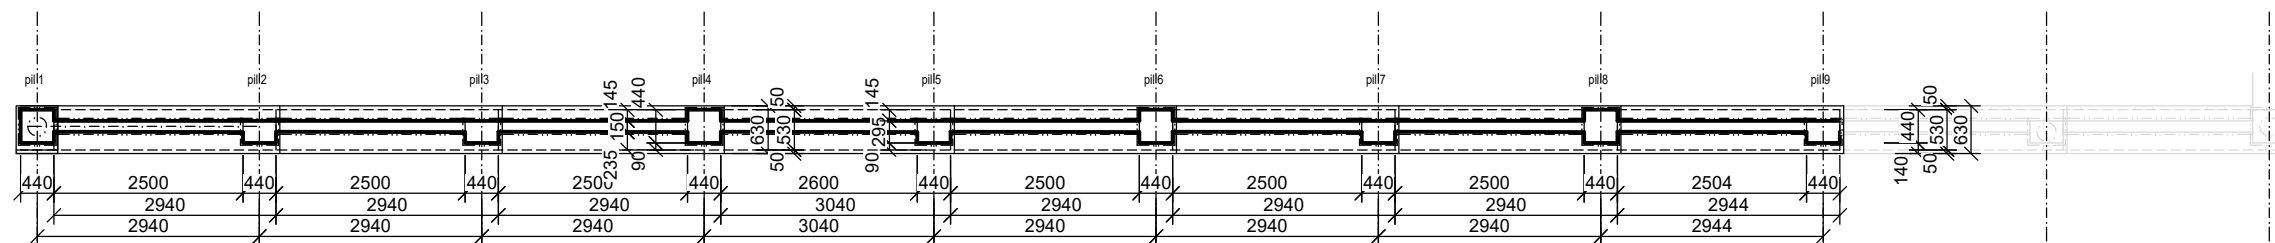

P3 - POHLED VNĚJŠÍ

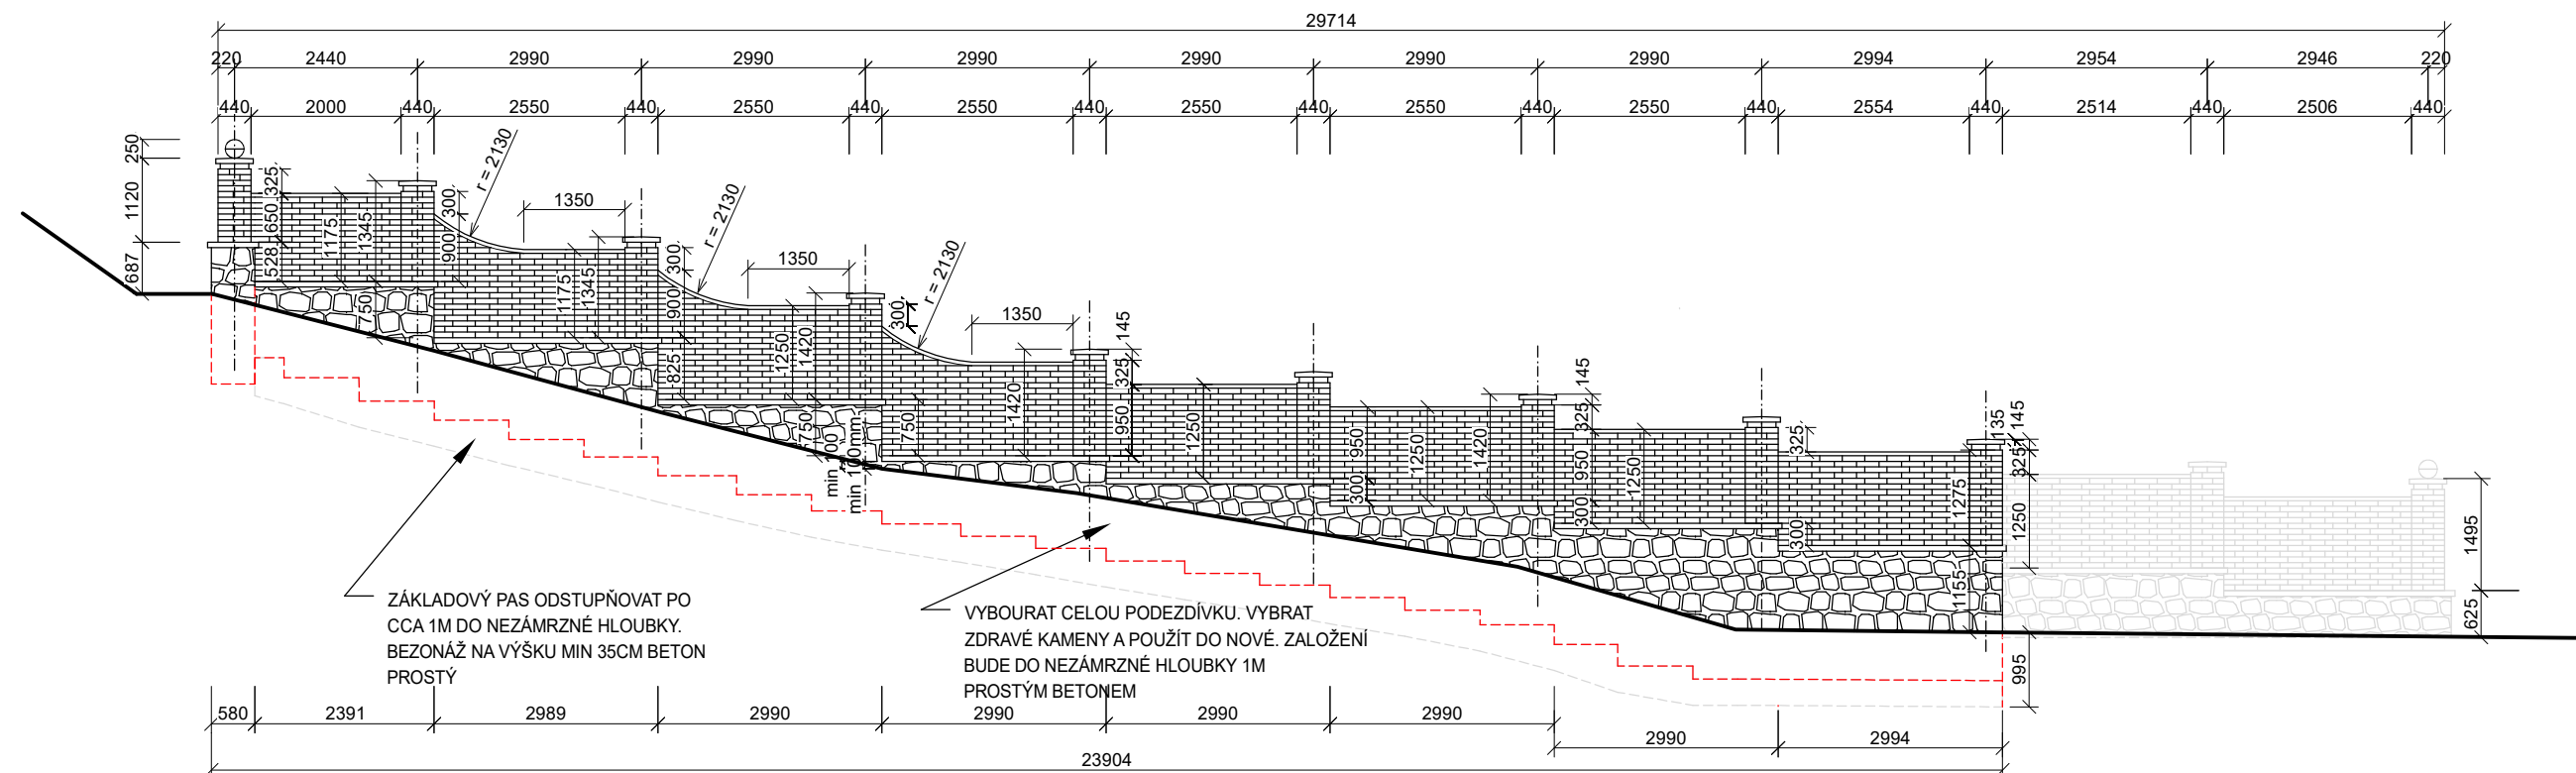

NOVÉ CIHELNÉ ZDIVO Z CIHEL BÍLYCH VÁPENOPÍSKOVÝCH
(VPC) VF 290/140/6,5 S PEVNOSTÍ MIN P 20 MRAZUVZDORNÉ
NA MALTU MC 10
ZDIVO KAMENNÉ PÍSKOVCOVÉ ZDĚNÉ A SPÁROVANÉ NA
MALTU VÁPENNOU Z HYDRAULICKÉHO VÁPNA

Vypracoval:	Vedoucí projektant:	Odpovědný projektant:		
Tomáš Ovečka	František Ovečka	František Ovečka		
Investor: Město Turnov, Antonína Dvořáka 335, 511 22 TURNOV				
Stavební úřad: Turnov		Datum: 12/2023		
Stavba:	OPRAVA OPLOCENÍ HŘBITOVA - PELEŠANY. TURNOV		Formát:	2A4
Část:	ARCHITEKTONICKO STAVEBNÍ ŘEŠENÍ		Měřítko:	1:100
Místo:	p.č. 837/4, k.ú. Mašov		Stupeň:	DPS
Výkres:	POLE P3 POHLED VNITŘNÍ		Číslo výkresu:	Paré
				1.1.-04