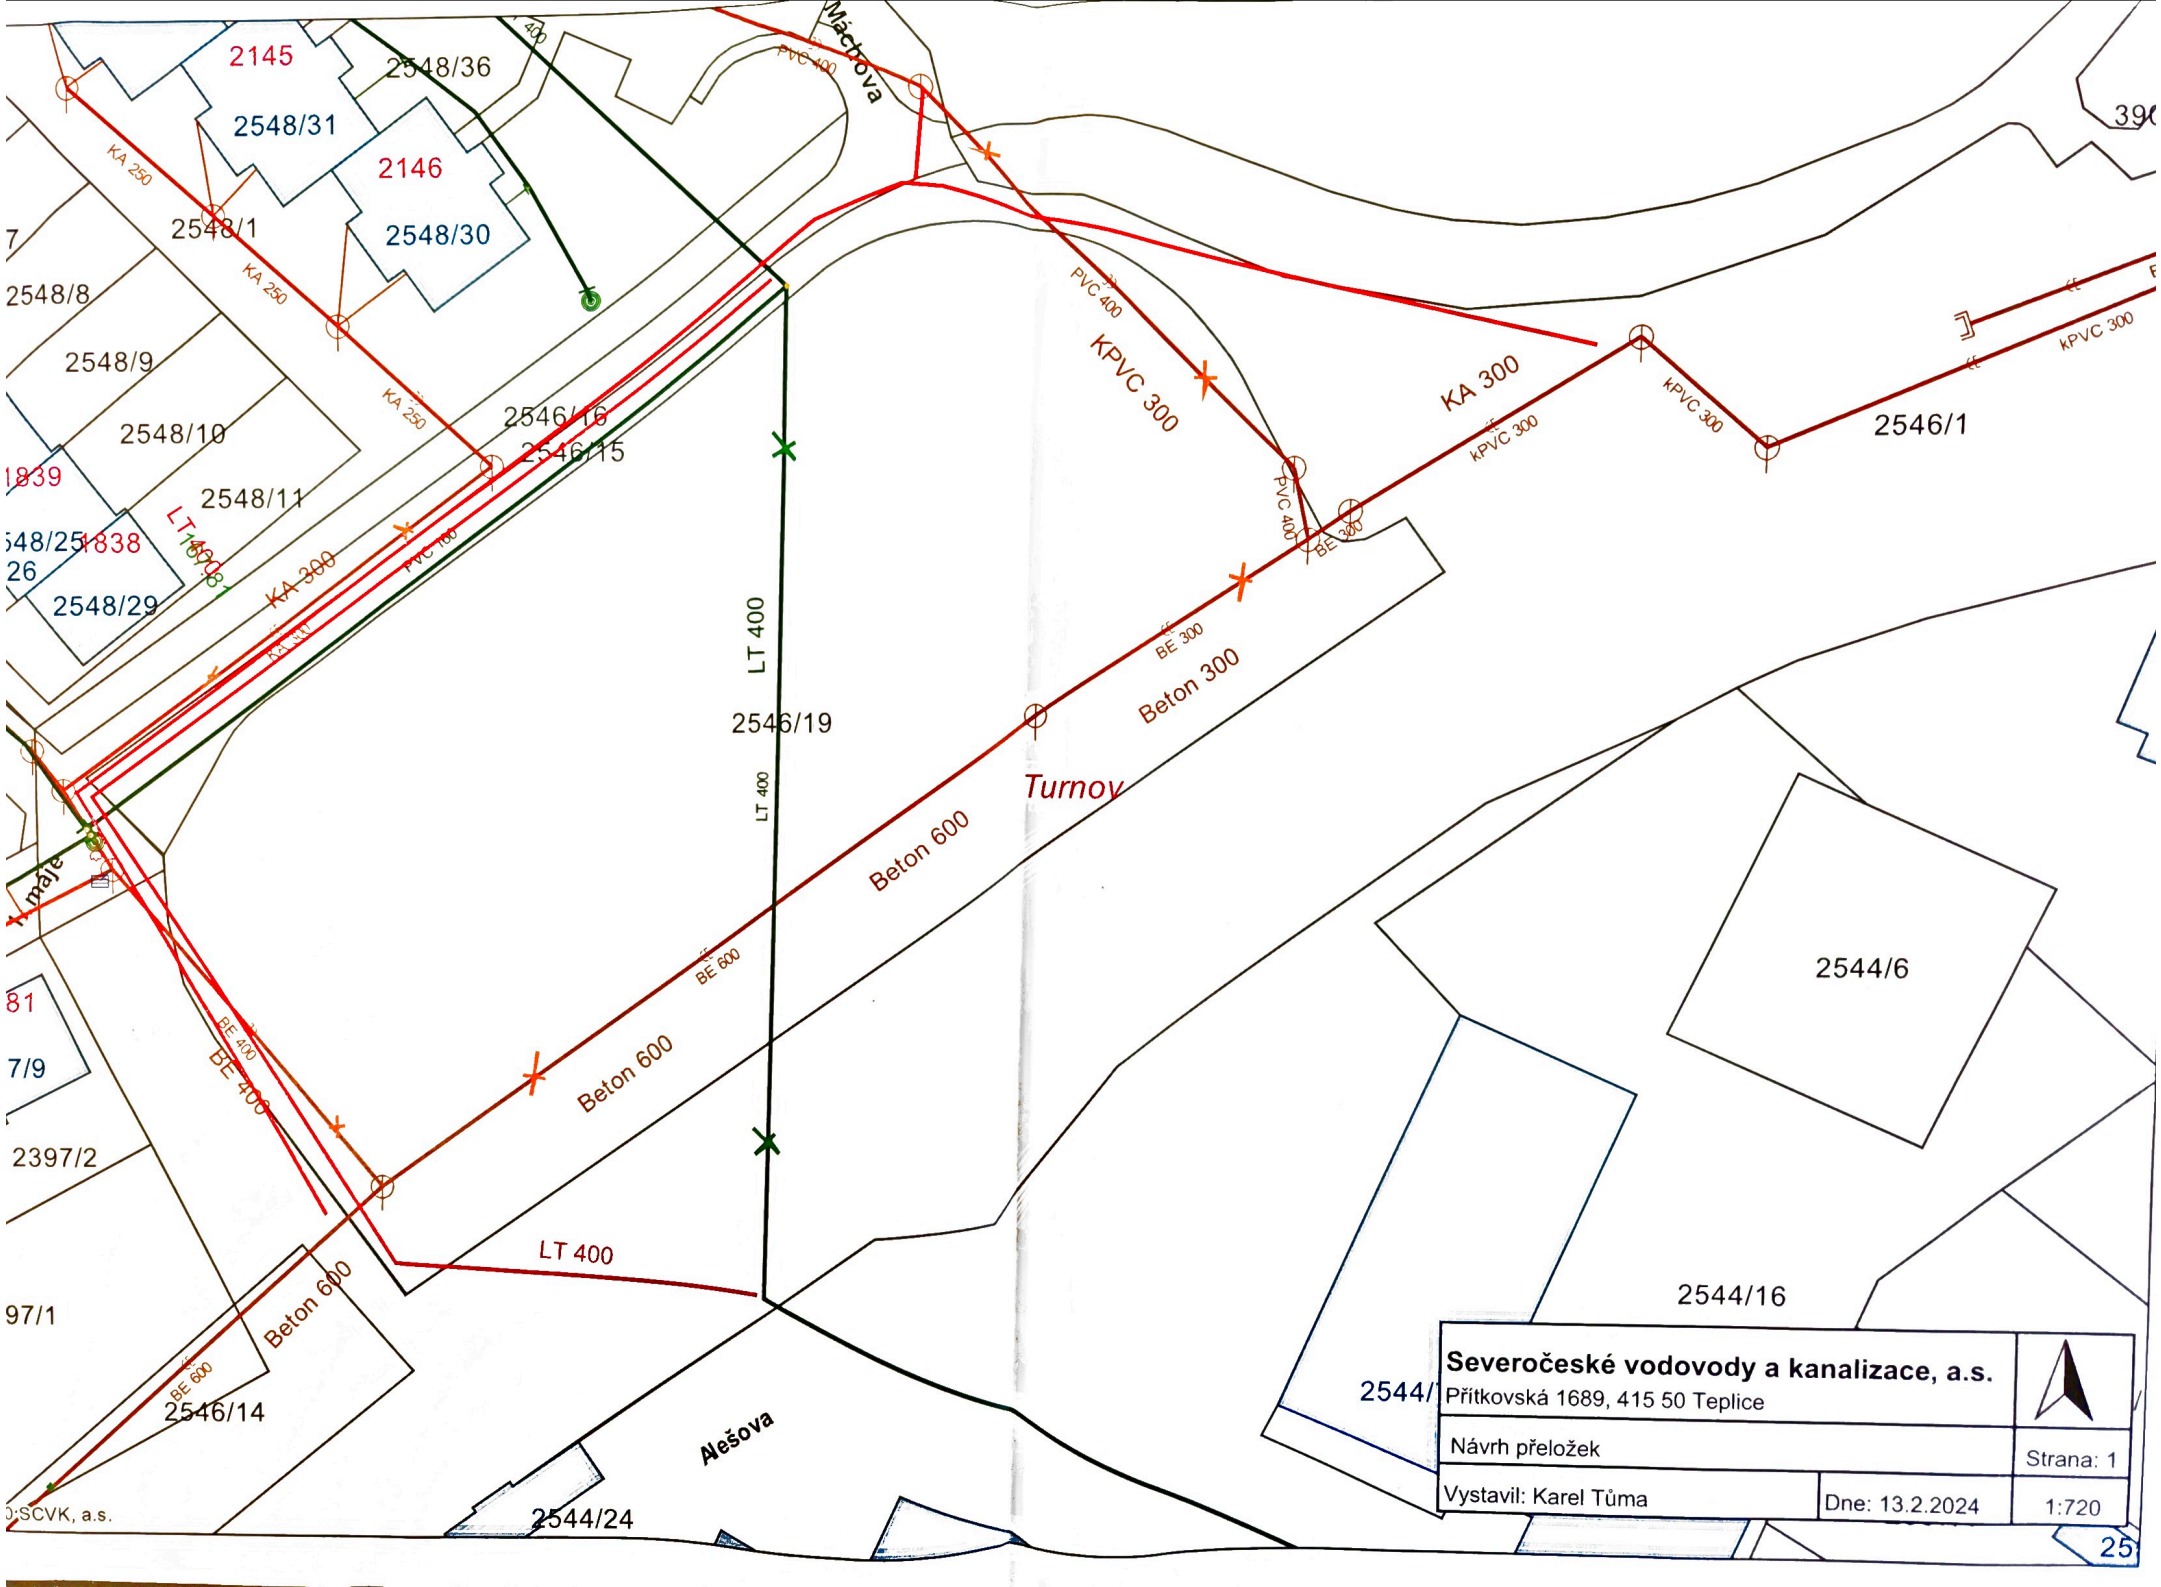

2145
2548/36
2548/31
2146
2548/30
2548/1
2548/8
2548/9
2548/10
2548/11
2548/29
1839
1838
2546/16
2546/15
KA 250
KA 300
PVC 100
PVC 400
Máchova
KPVC 300
kPVC 300
2546/1
BE 300
Beton 300
Turnov
Beton 600
BE 600
BE 400
LT 400
2546/19
2544/6
2544/16
2397/2
2546/14
2544/24
Alešova
Severočeské vodovody a kanalizace, a.s.
Přítkovská 1689, 415 50 Teplice
Návrh přeložek
Strana: 1
Vystavil: Karel Tůma
Dne: 13.2.2024
1:720