

**SOUHLAS S POVOLENÍM A REALIZACÍ STAVBY**

podle ust. § 86 odst. 2 nebo § 110 odst. 2, popř. § 94l odst. 2 a § 184a zákona č. 183/2006 Sb., o územním plánování a stavebním řádu (stavební zákon), ve znění pozdějších předpisů

Akce : **Turnov, most M12 přes Libuňku**  
Investor (stavebník) : Město Turnov, Antonína Dvořáka 335, 511 01 Turnov  
IČ : 002 76 227

Já níže podepsaný **Pavel Vagenknecht**, datum narození \_\_\_\_\_, bytem: Mašov 34, 511 01 Turnov, tímto prohlašuji, že jsem výlučným vlastníkem pozemků p. č. **st. 115 a 139/3**, vše k.ú. Mašov u Turnova, které jsou zapsány u Katastrálního úřadu pro Liberecký kraj, Katastrální pracoviště Semily na LV č. 3738, pro obec Turnov.

Dále prohlašuji, že souhlasím s tím, aby na výše uvedených pozemcích, popř. jejich částech, byla povolena a realizována stavba **Turnov, most M12 přes Libuňku**.

Jedná se o rekonstrukci stávajícího mostu ev.č.M12 v jeho původním místě, který převádí silnici přes vodní tok Libuňka.

Stavba bude umístěna a realizována podle zpracované projektové dokumentace ve stupni DUSP/PDPS, č.z. 22-05-30 z 09/2022, zpracovatel Projektová kancelář VANER s.r.o., V Horkách 101/1, 460 07 Liberec 9, IČ 254 58 990.

Tento souhlas se vydává ke společně vedenému územnímu a stavebnímu řízení a byl učiněn na základě výše citované projektové dokumentace stavby, jejíž součástí je i situační výkres, jehož výtah/výřez je součástí tohoto souhlasu.

V daném případě se jedná o trvalý zábor pozemku, a to v celkovém rozsahu cca ..... m<sup>2</sup>, a dále dočasný zábor pozemku v celkovém rozsahu cca ..... m<sup>2</sup>, které jsou nutné pro provedení stavby. Dotčení pozemků je nezbytné a minimální. Rozsah záborů je patrný z přiloženého výtahu ze záborového elaborátu – tabulky záboru.

Souhlas je učiněn svobodně a vážně, určitě a srozumitelně, z vlastní vůle bez jakéhokoliv nátlaku, s vědomím všech důsledků pro mne i mé právní nástupce.

V TURNOVĚ dne 21.8.2023


**Pavel Vagenknecht**  
jméno

  
podpis vlastníka pozemku

Příloha:

- záborový elaborát výkres\_výtah
- tabulka záboru\_výtah

# ZÁBOROVÁ SITUACE M1:150

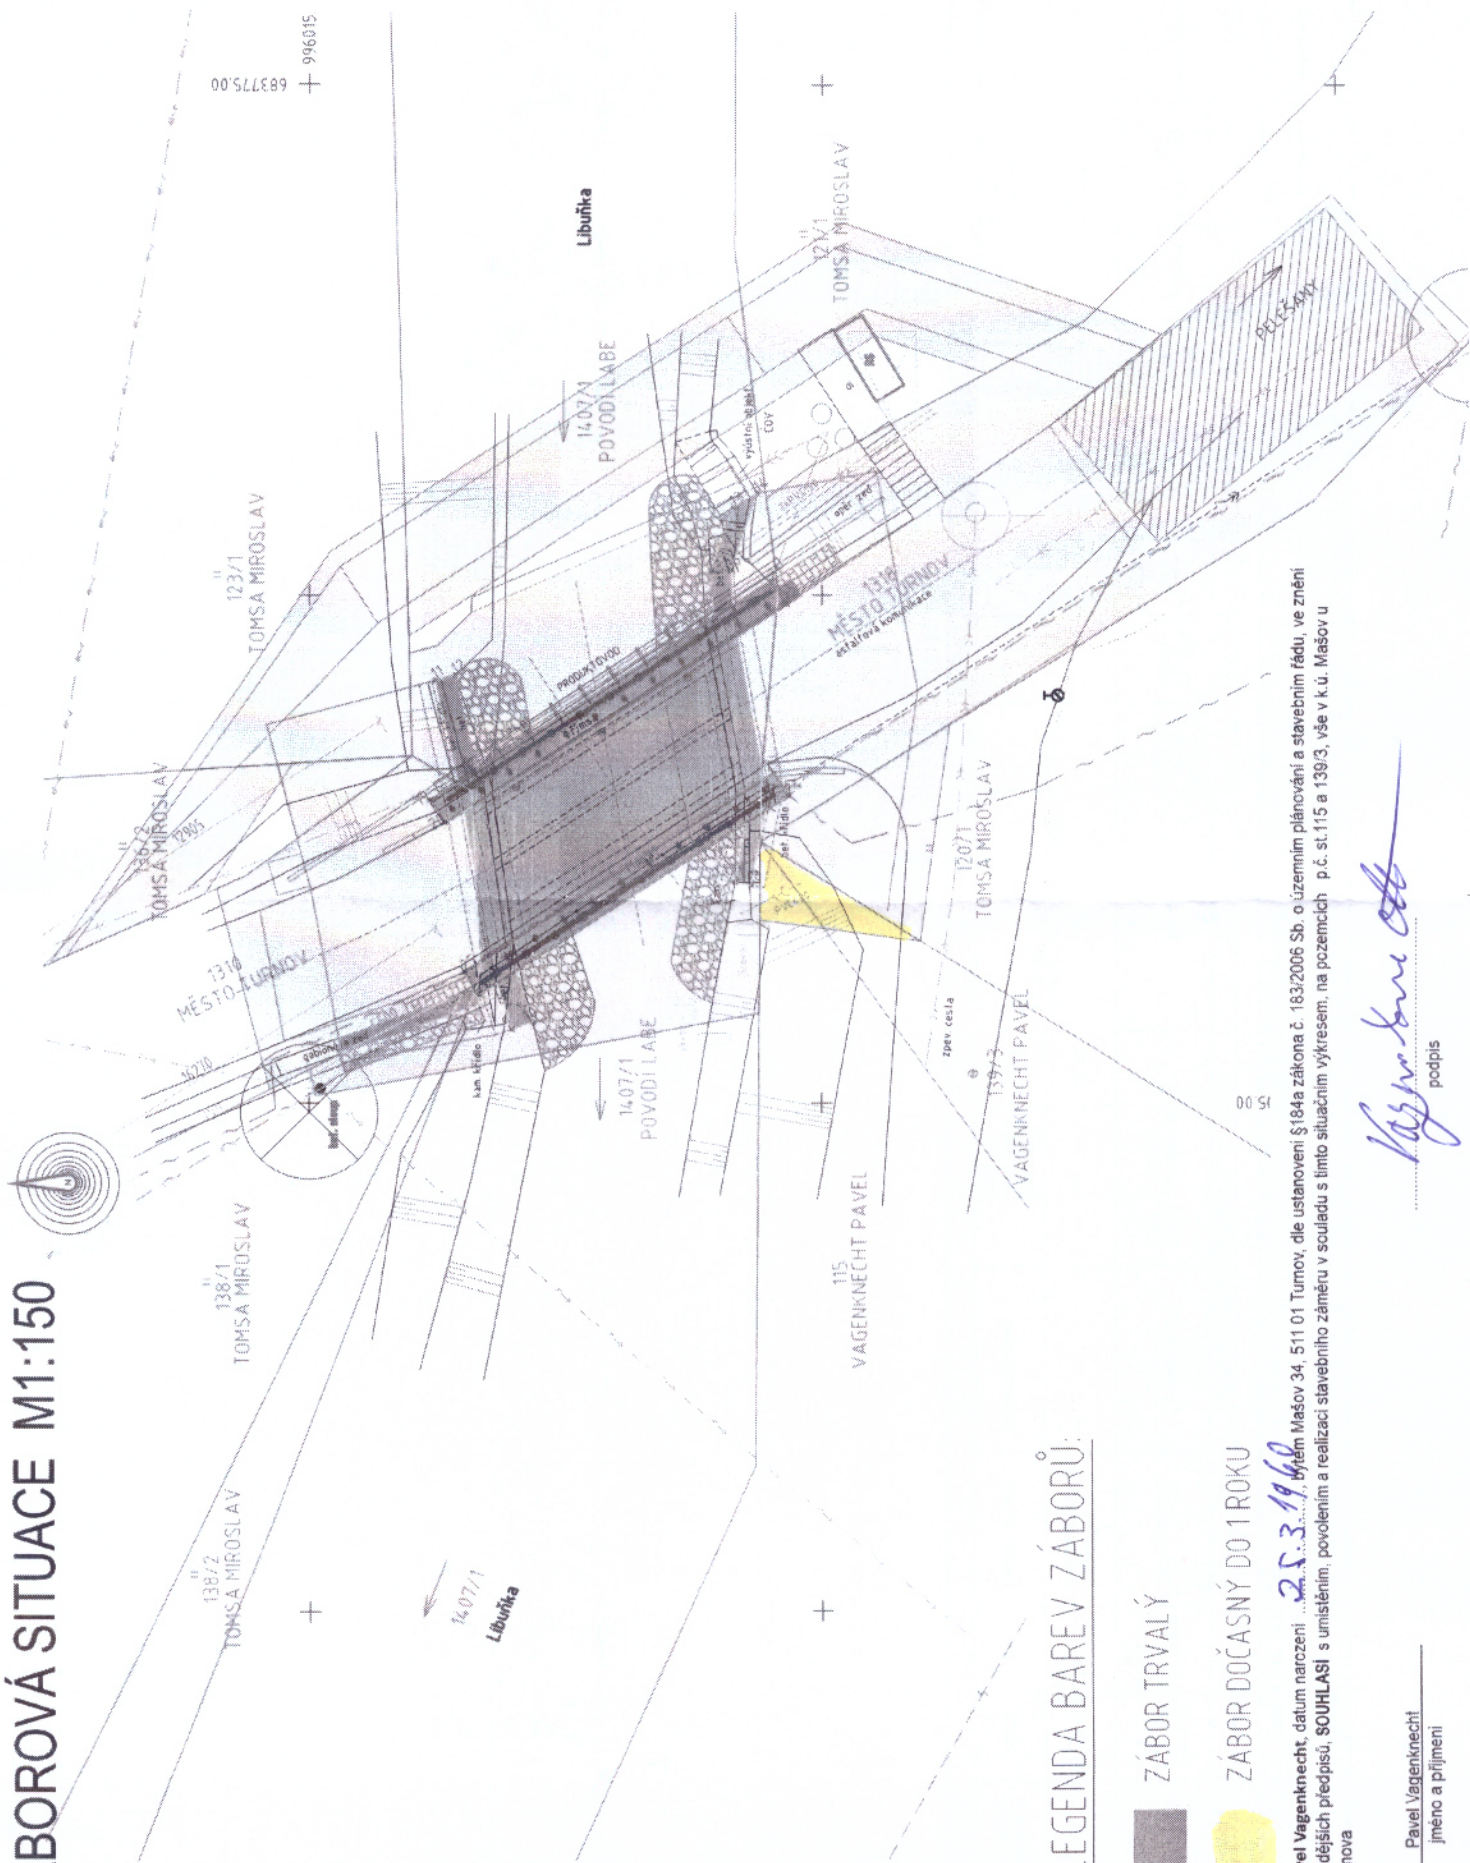

## LEGENDA BAREV ZÁBORŮ:

ZÁBOR TRVALÝ

ZÁBOR DOČASNÝ DO 1 ROKU

Pavel Vagenknecht, datum narození 25.3.1960, bytem Mašov 34, 511 01 Turnov, dle ustanovení §184a zákona č. 183/2006 Sb. o územním plánování a stavebním řádu, ve znění pozdějších předpisů, SOUHLASÍ s umístěním, povolením a realizací stavebního záměru v souladu s tímto situačním výkresem, na pozemcích p.č. st. 115 a 139/3, vše v k.ú. Mašov u Turnova

Pavel Vagenknecht  
jméno a příjmení

*Pavel Vagenknecht*  
podpis



Kraj:	liberecký	Akce:	Turnov, most W12 přes Libuňku společně řízení
Obec:	Turnov	Zak. číslo:	22-05-030
Katastrální území:	Mašov u Turnova		

VÝPIS ZE SOUBORU PARCEL	
Pol. č.	k.ú.	Parcelní číslo dle KN	Výměra		Druh pozemku	Způsob využití pozemku	ZPF/ LPF	Chráněné území	LV	Vlastník	Kód BPEJ (výměra pozemku)	Výměra (m2)	ZÁBOR POZEMKU					Jiné zápisy	Kácení	Stavební objekt	Typ řízení	
			m2	m2									Trvaly	Dočasný		Věcné břemeno	
														do 1 roku	nad 1 rok	
													m2	m2	m2	