




PRÍLOHA č. 6 /ZD/

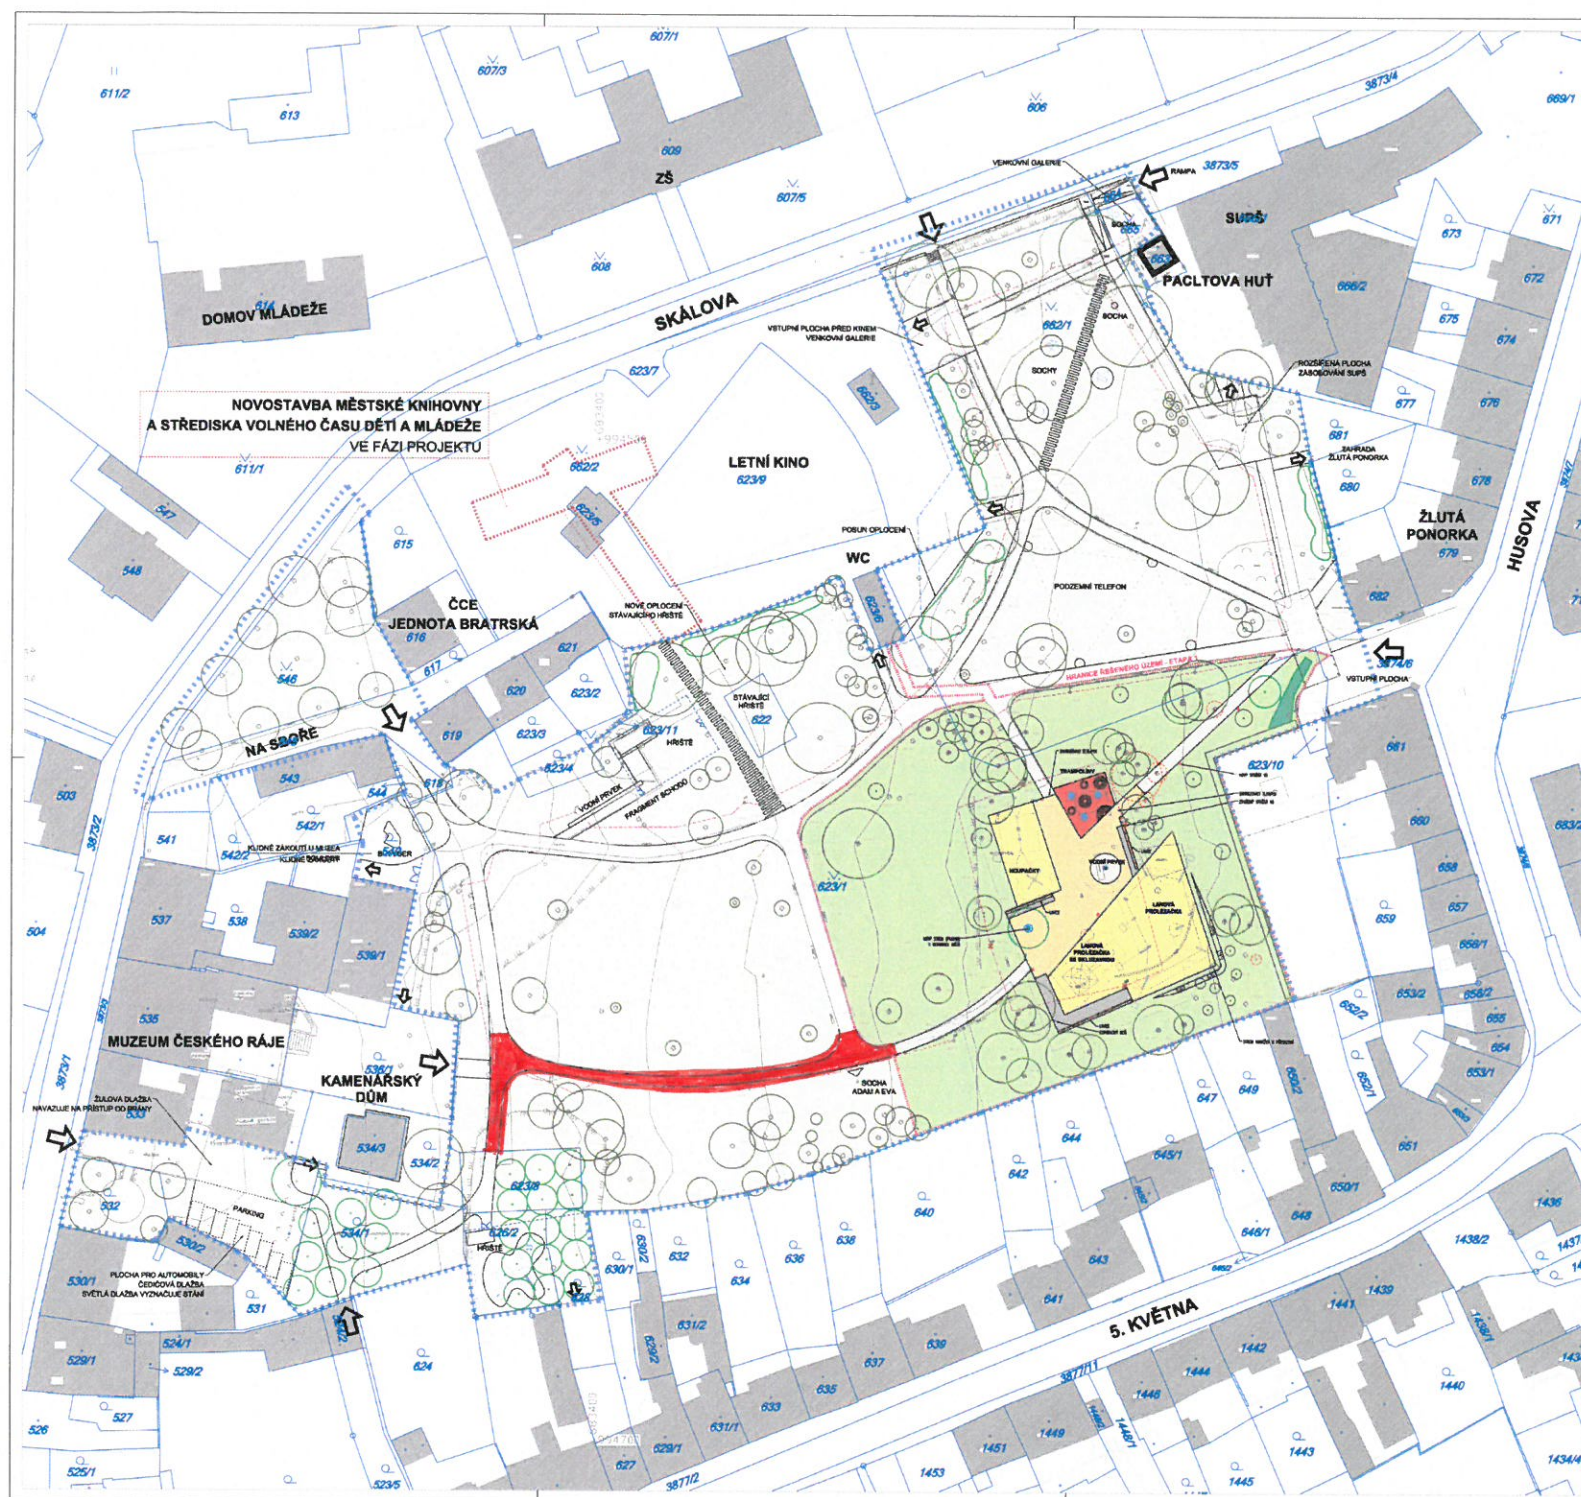

		Souladníkový systém: S-JTSK, Výkresový systém: B	
Městský park Turnov (park u letního kina) Etapa 1 - Sportovní činnost			
místo stavby obce/město generální projektant vedoucí projektant autorství návrh výpověď		Turnov Město Turnov, Antin-Ina Drobná 335, 511 22 Turnov AND, spol. s r.o., Nám. Dr. V. Hoška 106/116, 180 00 Praha 8, www.andr.cz Ing.arch. V. Daněš Ing.arch. J. Koprner, Ing.arch. O. Smolík Ing.arch. O. Smolík	
stupeň datum měřítka		dokumentace pro výběr dodavatele 03/2016 1:500	
C2e - CELKOVÁ SYSTÉMA PARKU		C2e	