

±0,000 = 294,40 m n.m., Bpv, JTSK


Výškový systém: Bpv

Souřadnicový systém: S-JTSK


D.1.1 - ARCHITEKTONICKO-STAVEBNÍ ŘEŠENÍ

Objednatel: 	MĚSTO TURNOV Antonína Dvořáka 335 511 01 Turnov
--	--

Zhotovitel: 	Valbek, spol. s r.o. Vaňurova 505/17 460 07 Liberec 3	
--	--	--


	Vypracoval	Bc. Ivana Rajdlová		Zak. číslo	24LI71001
	Tech. kontrola	Ing. Jiří Švarc		Datum	07/2024
	Zodp. projektant	Ing. Jaroslav Pflieger		Stupeň	DPS
	Akce PŘÍSTAVBA WALDORFSKÉ MŠ TURNOV			Počet formátů	---
				Měřítko	---
Zhotovitel: Valbek, spol. s r.o. Vaňurova 505/17 460 07 Liberec 3	Příloha DETAILY			Č. přílohy 115	Paré

DETAIL ATIKY (M 1:5)

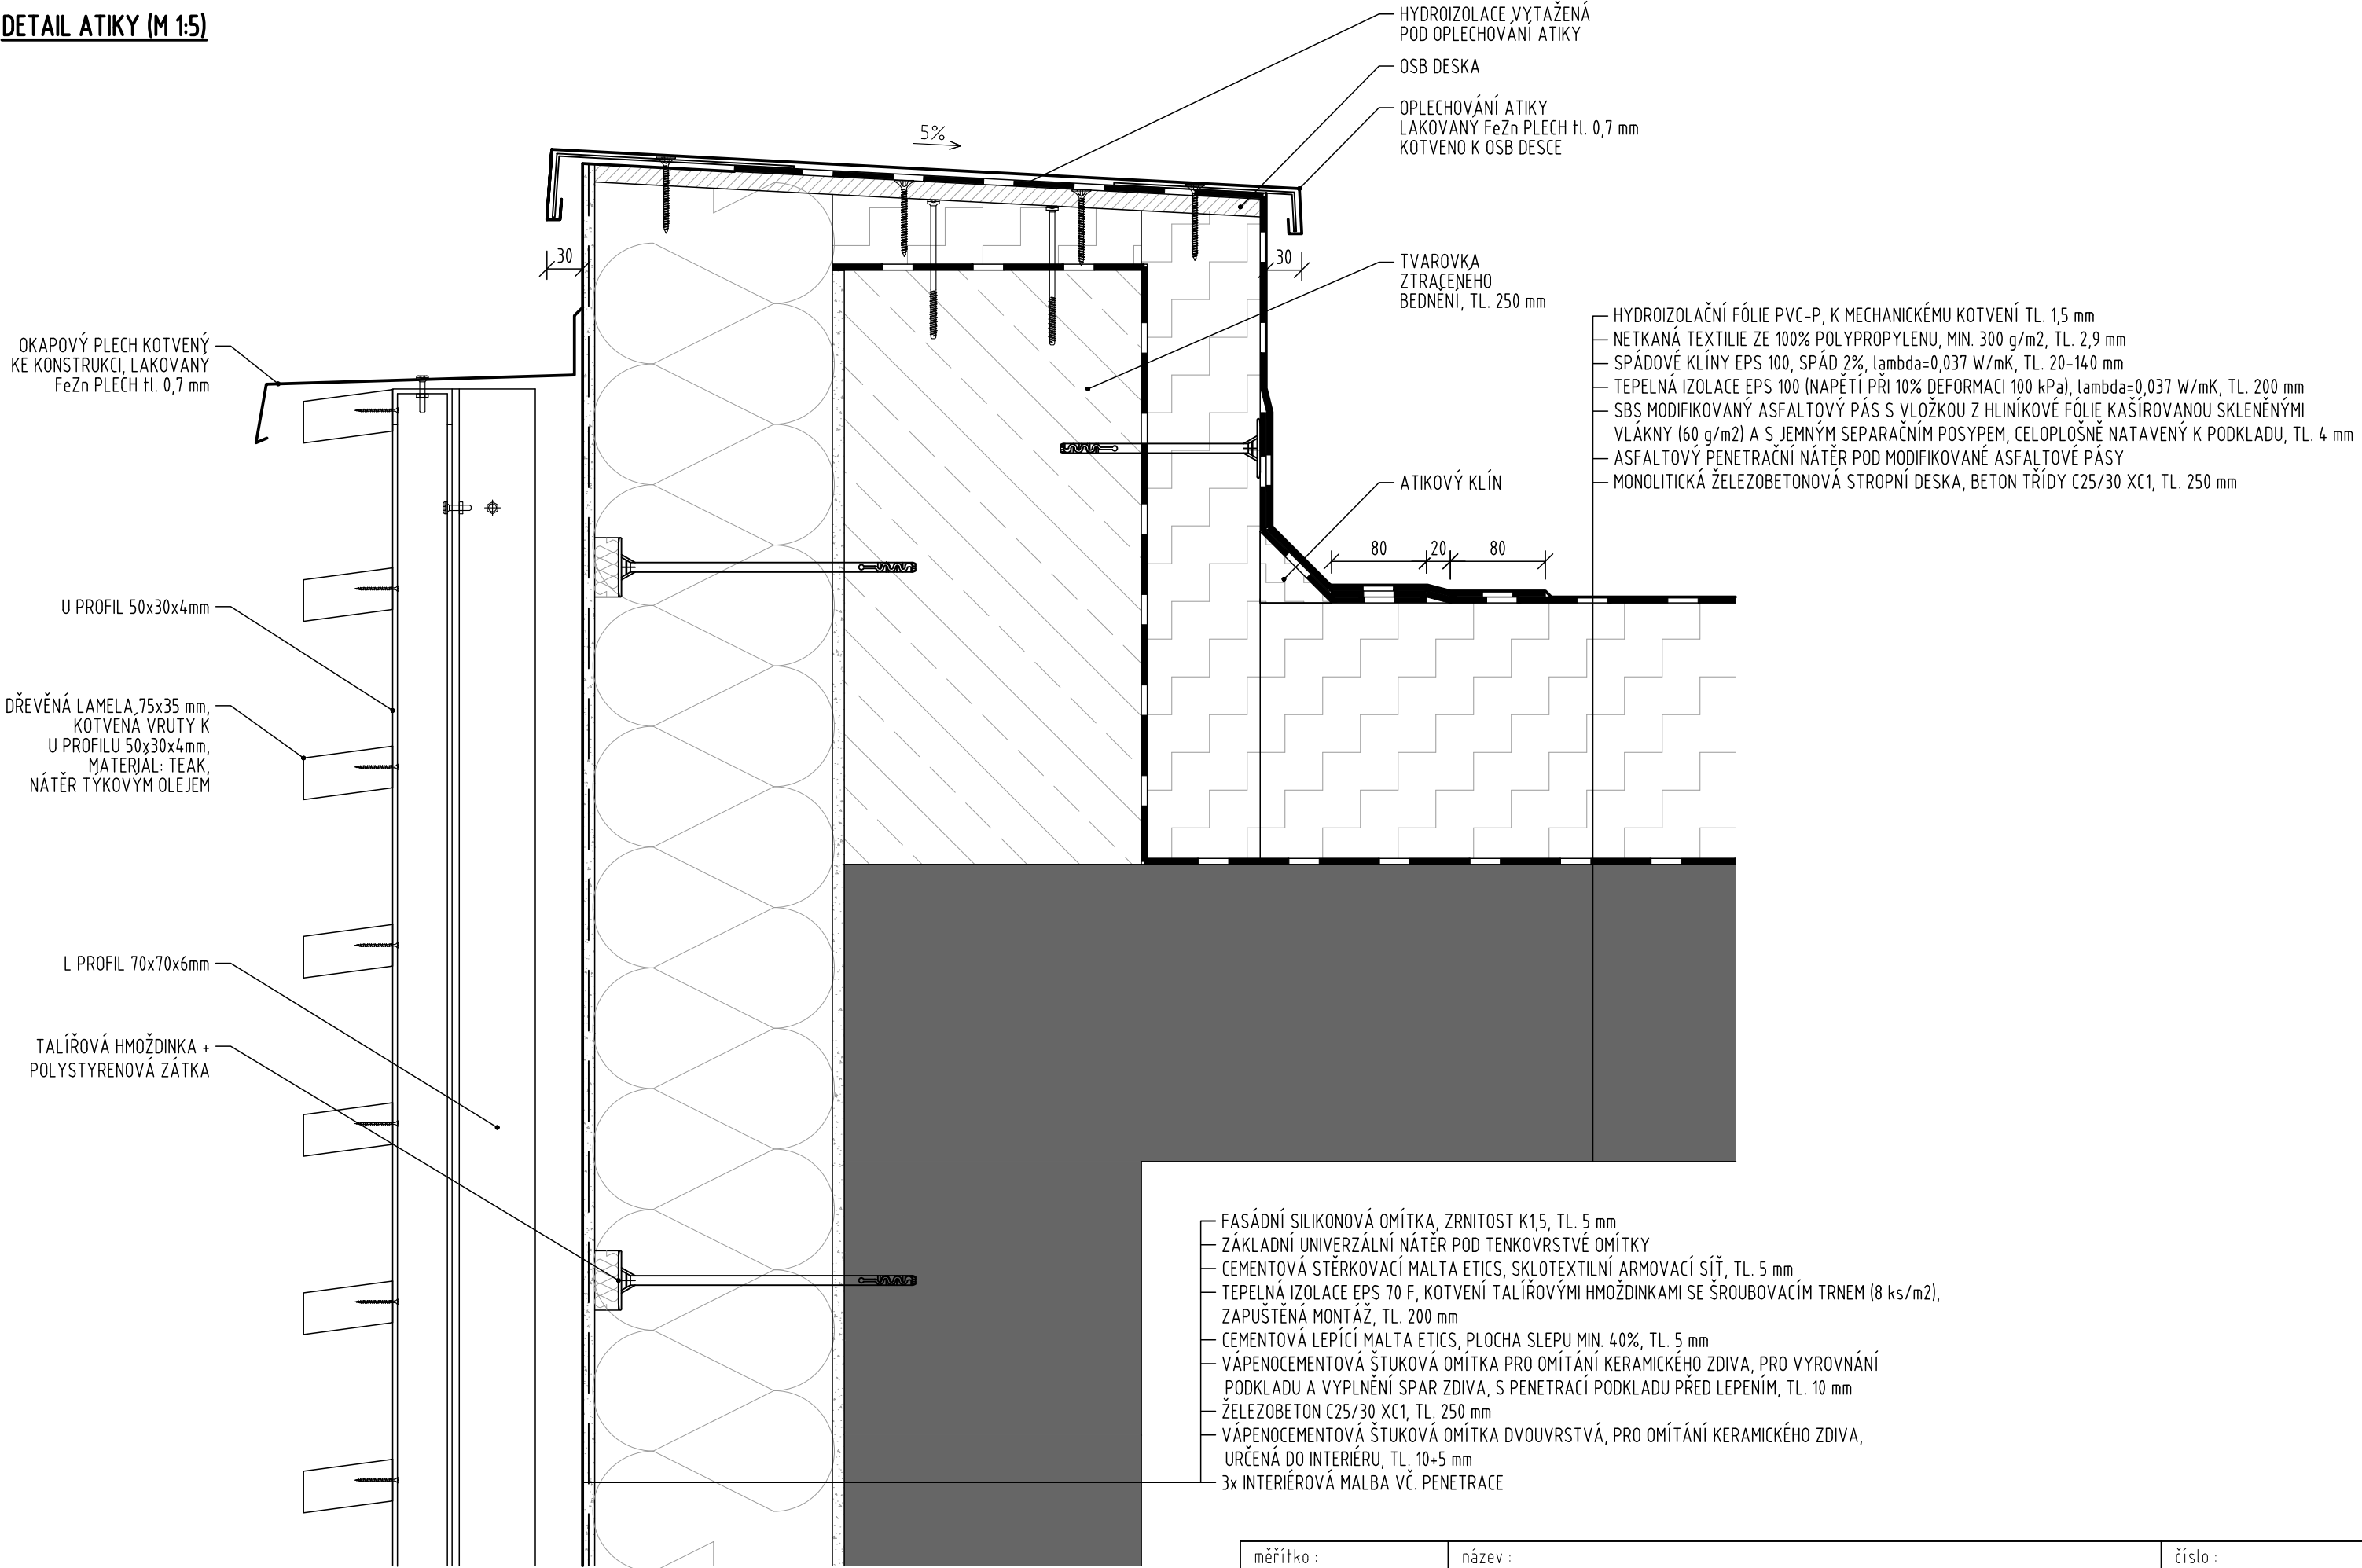


měřítko :	název :	číslo :
1:5	DETAIL ATIKY	01

DETAIL SCHODIŠTĚ (M 1:10)

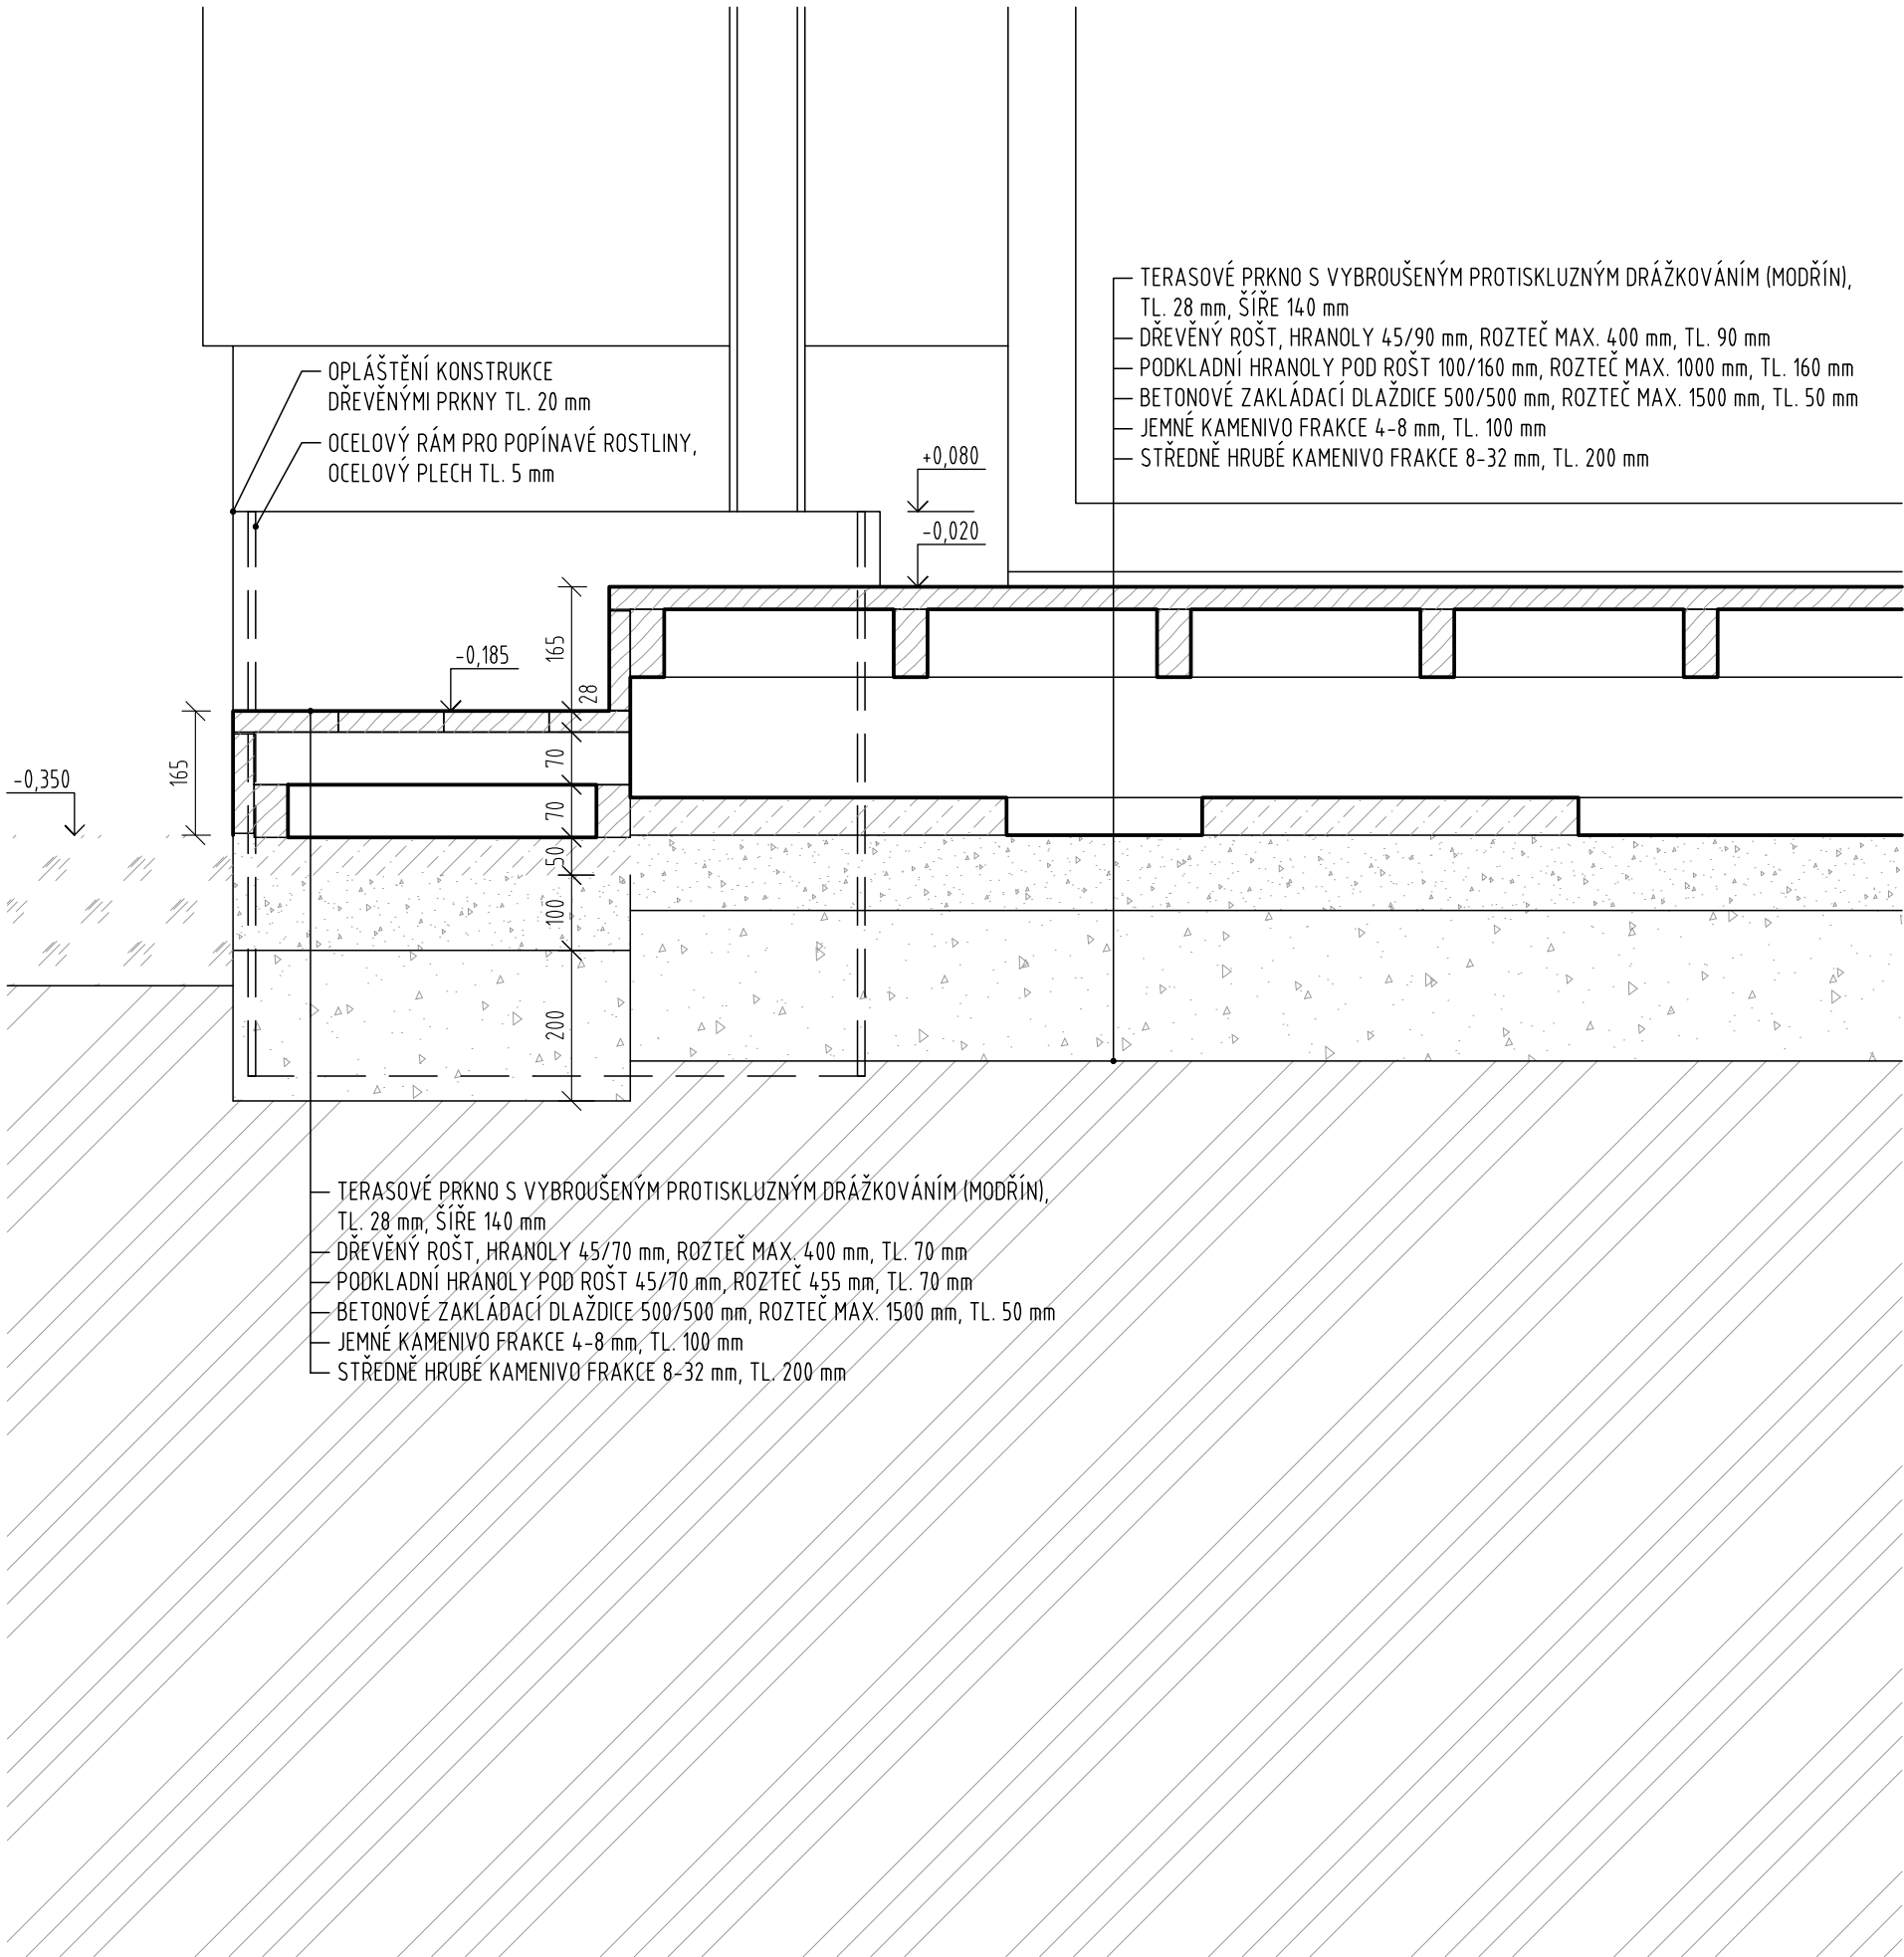


DETAIL PRAHU (M 1:10)

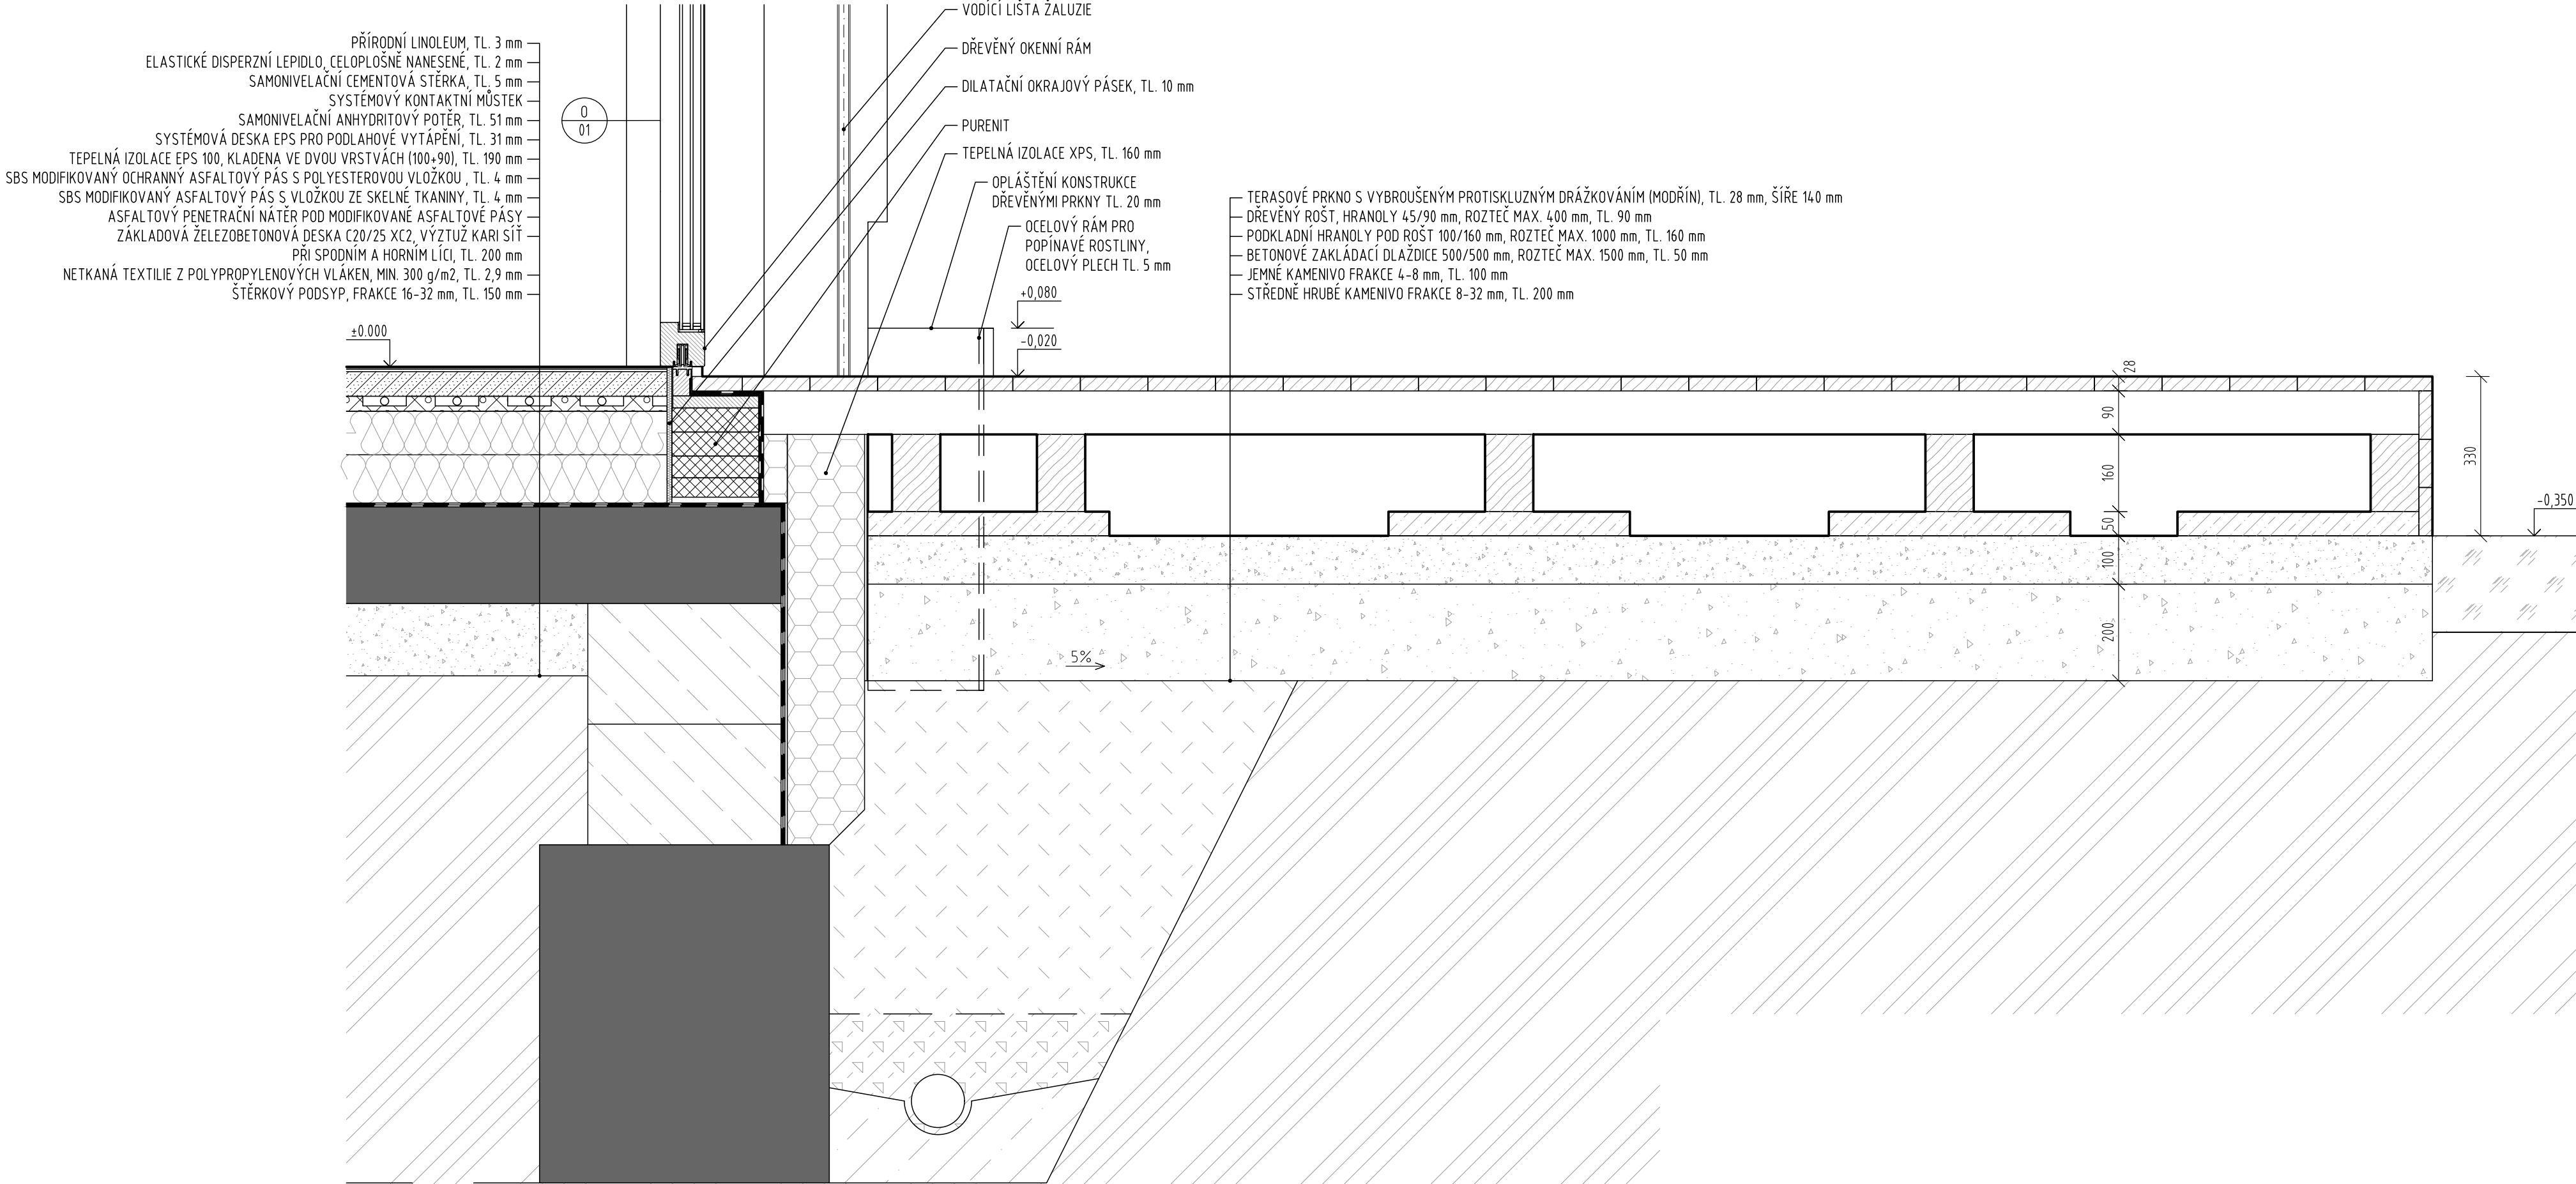


měřítko :	název :	číslo :
1:5	DETAIL TERASY	02

DETAIL NADPRAŽÍ (M 1:10)

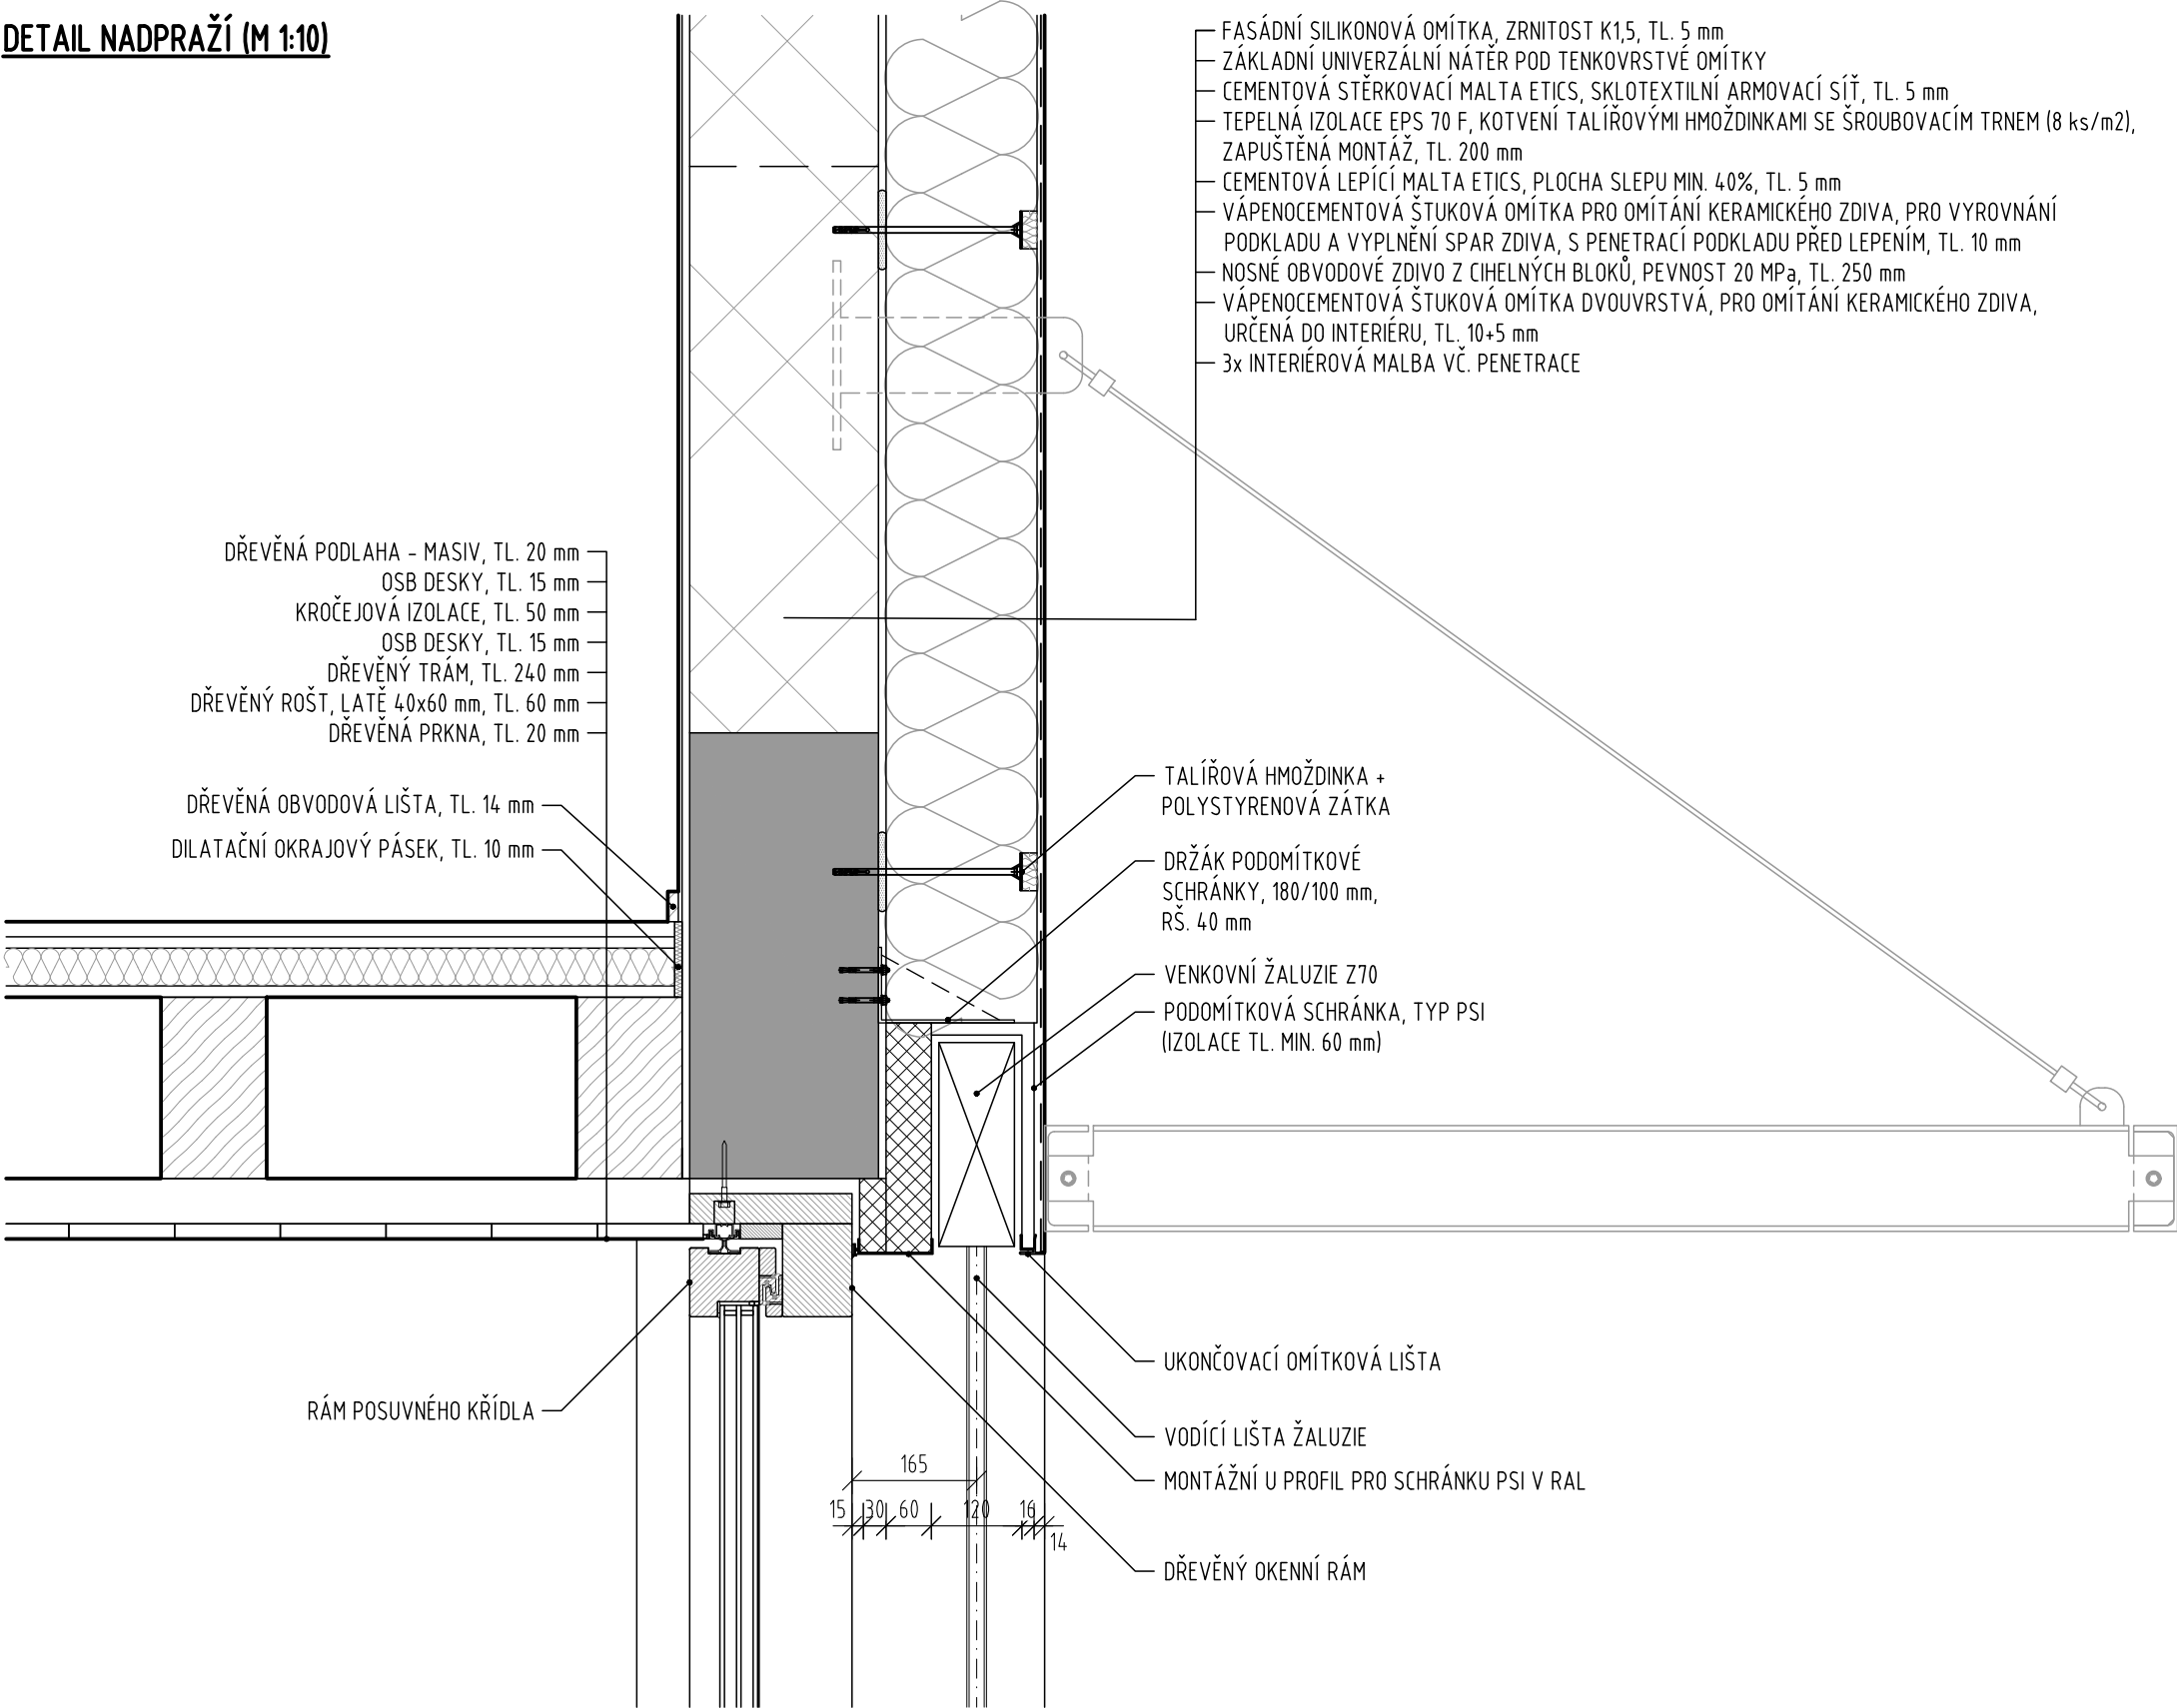

měřítko :	název :	číslo :
1:10	DETAIL PODOMÍTKOVÉ ŽALUZIE	03


DETAIL SVĚTLÍKU (M 1:5)

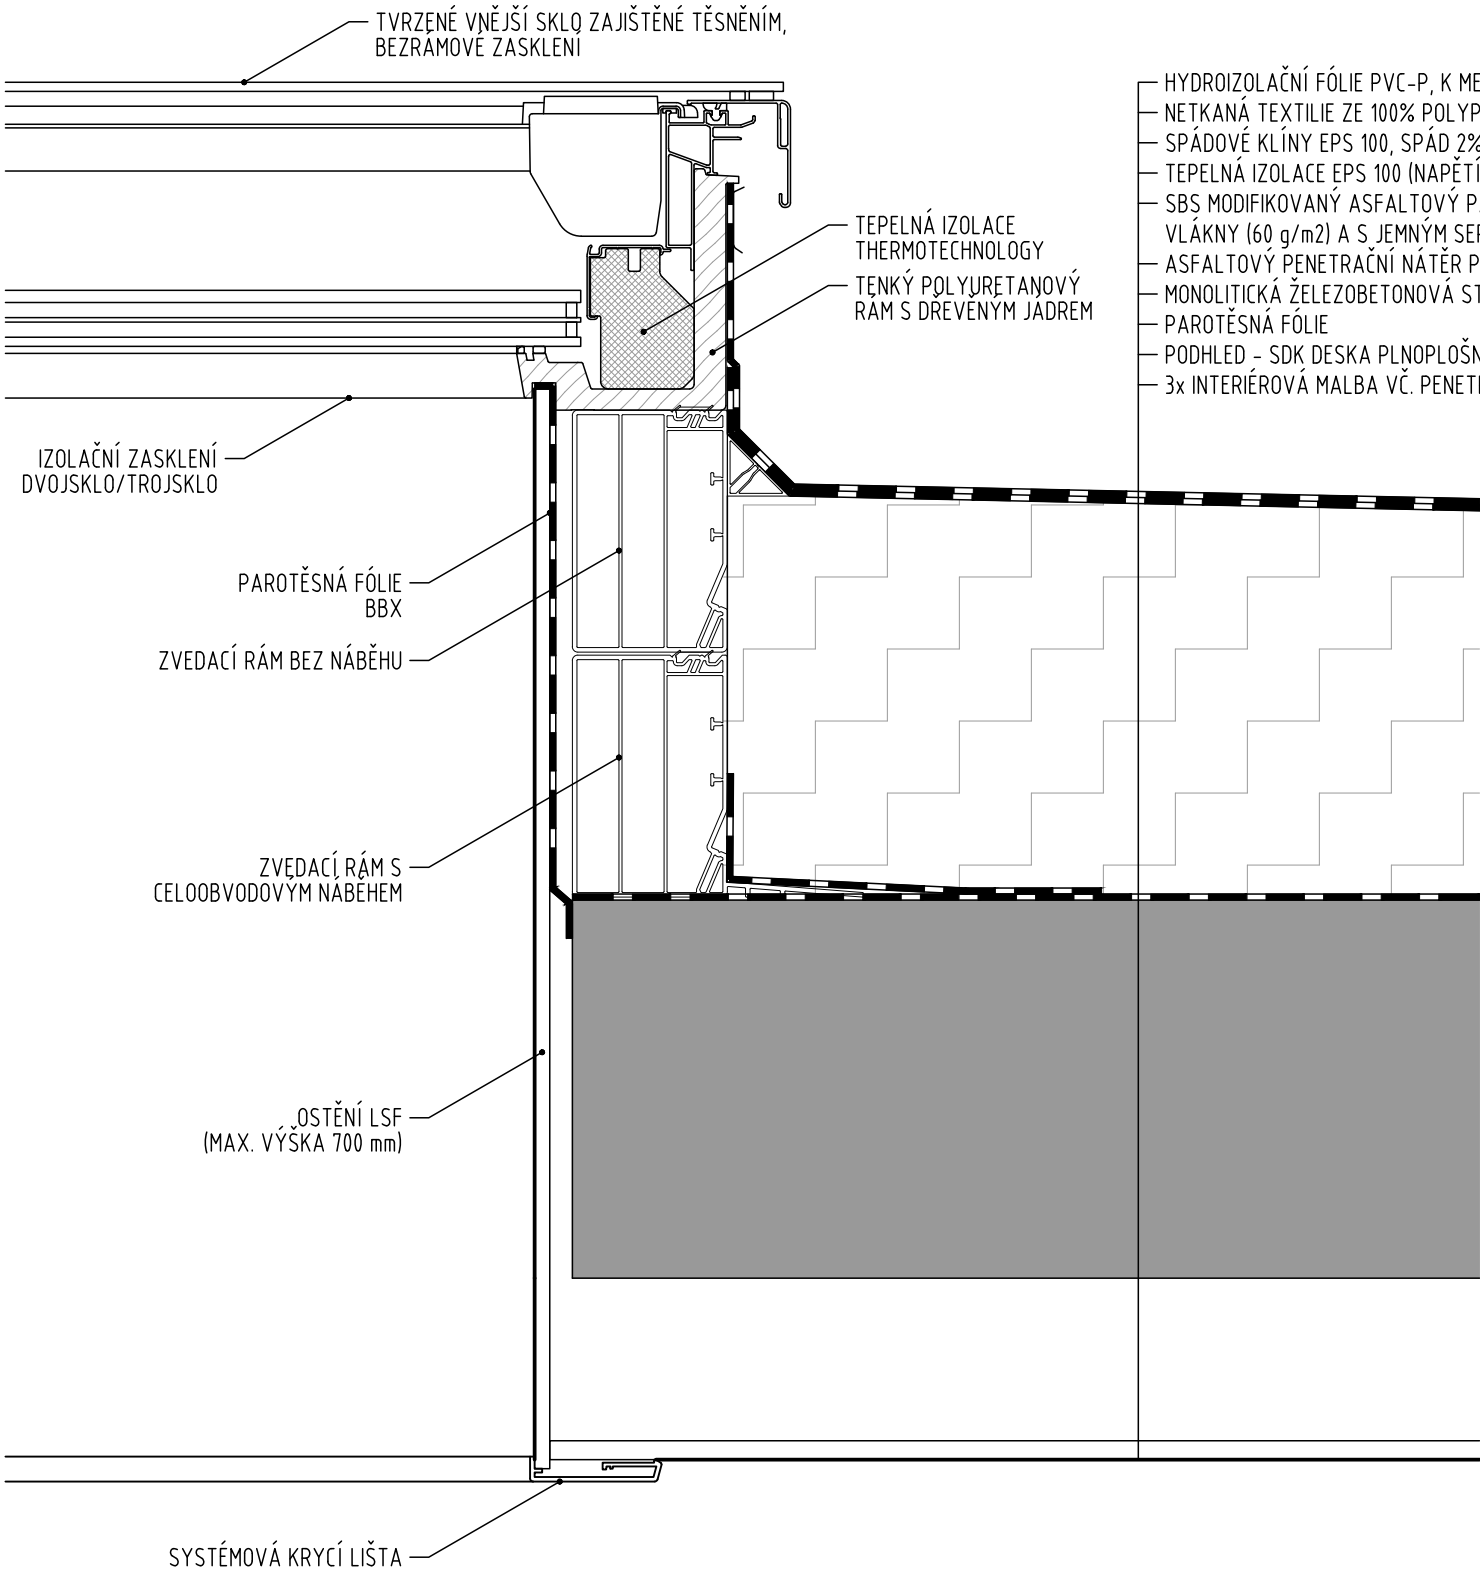

- HYDROIZOLAČNÍ FÓLIE PVC-P, K MECHANICKÉMU KOTVENÍ TL. 1,5 mm
- NETKANÁ TEXTILIE ZE 100% POLYPROPYLENU, MIN. 300 g/m2, TL. 2,9 mm
- SPÁDOVÉ KLÍNY EPS 100, SPÁD 2%, $\lambda=0,037$ W/mK, TL. 20-140 mm
- TEPELNÁ IZOLACE EPS 100 (NAPĚTÍ PŘI 10% DEFORMACI 100 kPa), $\lambda=0,037$ W/mK, TL. 200 mm
- SBS MODIFIKOVANÝ ASFALTOVÝ PÁS S VLOŽKOU Z HLINÍKOVÉ FÓLIE KAŠÍROVANOU SKLENĚNÝMI VLÁKNY (60 g/m2) A S JEMNÝM SEPARAČNÍM POSYPEM, CELOPLOŠNĚ NATAVENÝ K PODKLADU, TL. 4 mm
- ASFALTOVÝ PENETRAČNÍ NÁTĚR POD MODIFIKOVANÉ ASFALTOVÉ PÁSY
- MONOLITICKÁ ŽELEZOBETONOVÁ STROPNÍ DESKA, BETON TŘÍDY C25/30 XC1, TL. 250 mm
- PAROTĚSNÁ FÓLIE
- PODHLÉD - SDK DESKA PLNOPLOŠNÁ, 12,5 mm, NA SYSTÉMOVÝ ROŠT, TL. 120 mm
- 3x INTERIÉROVÁ MALBA VČ. PENETRACE

měřítko :	název :	číslo :
1:5	DETAIL SVĚTLÍKU	04

DETAIL ATIKY - KRČEK (M 1:5)

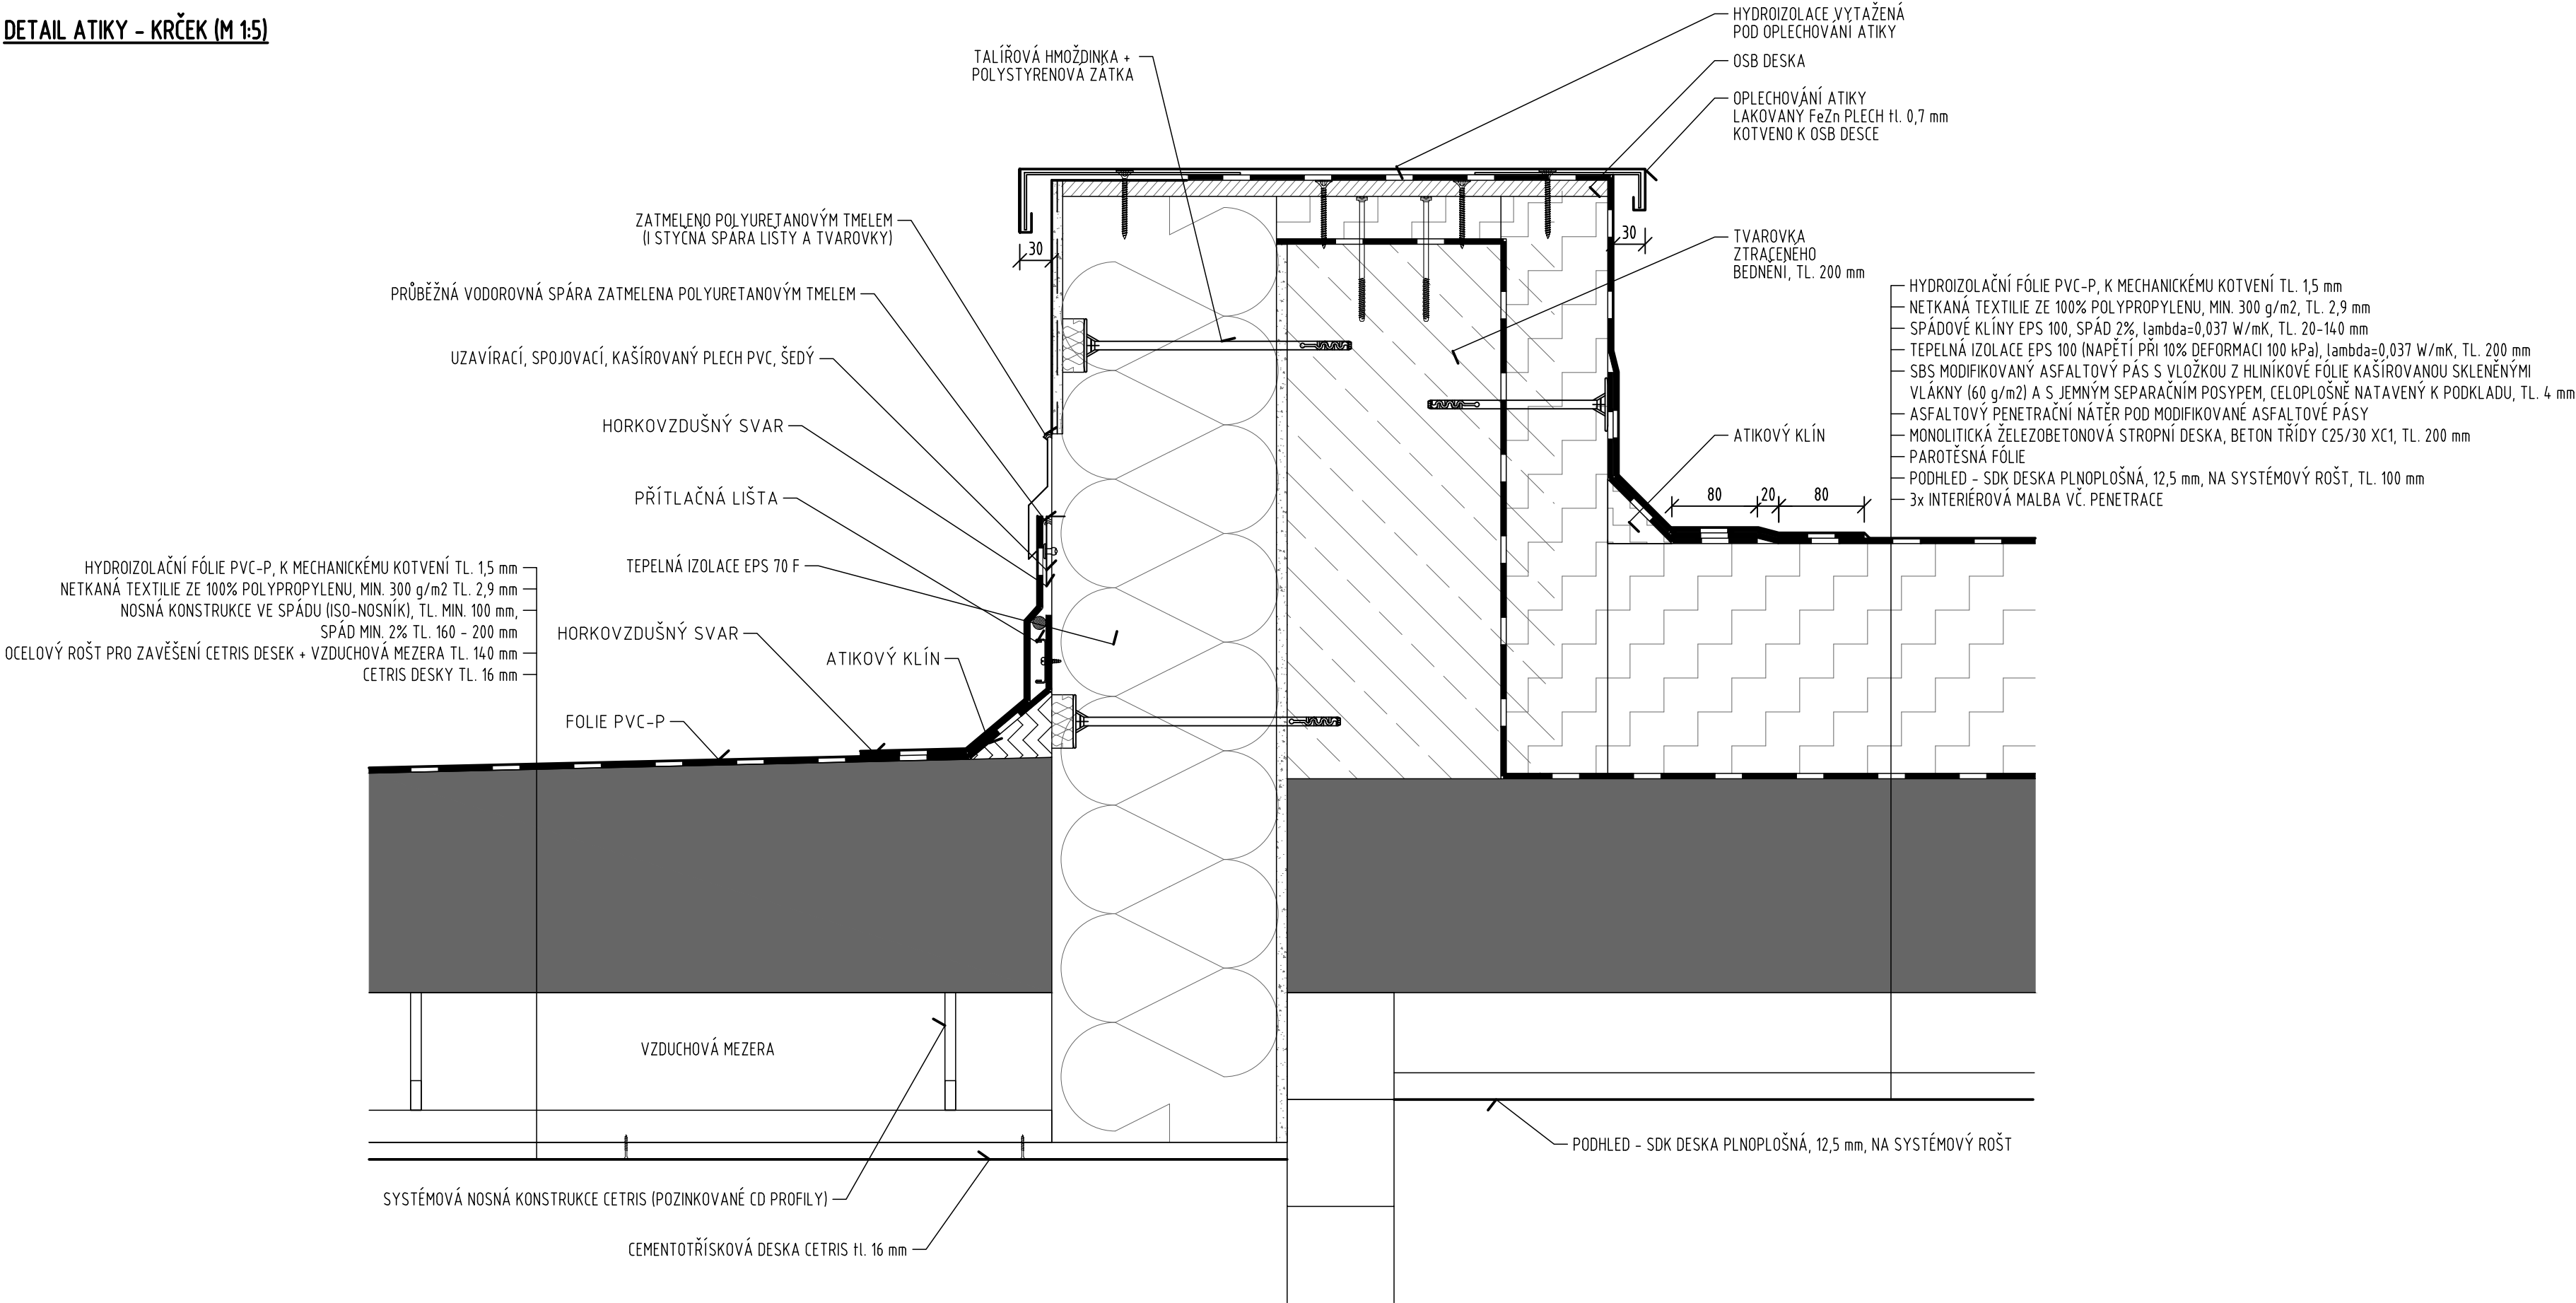

měřítko :

1:5


název :

DETAIL ATIKY - KRČEK


číslo :

05


DETAIL OPLÁŠTĚNÍ (M 1:5)
PŘÍČNÝ ŘEZ

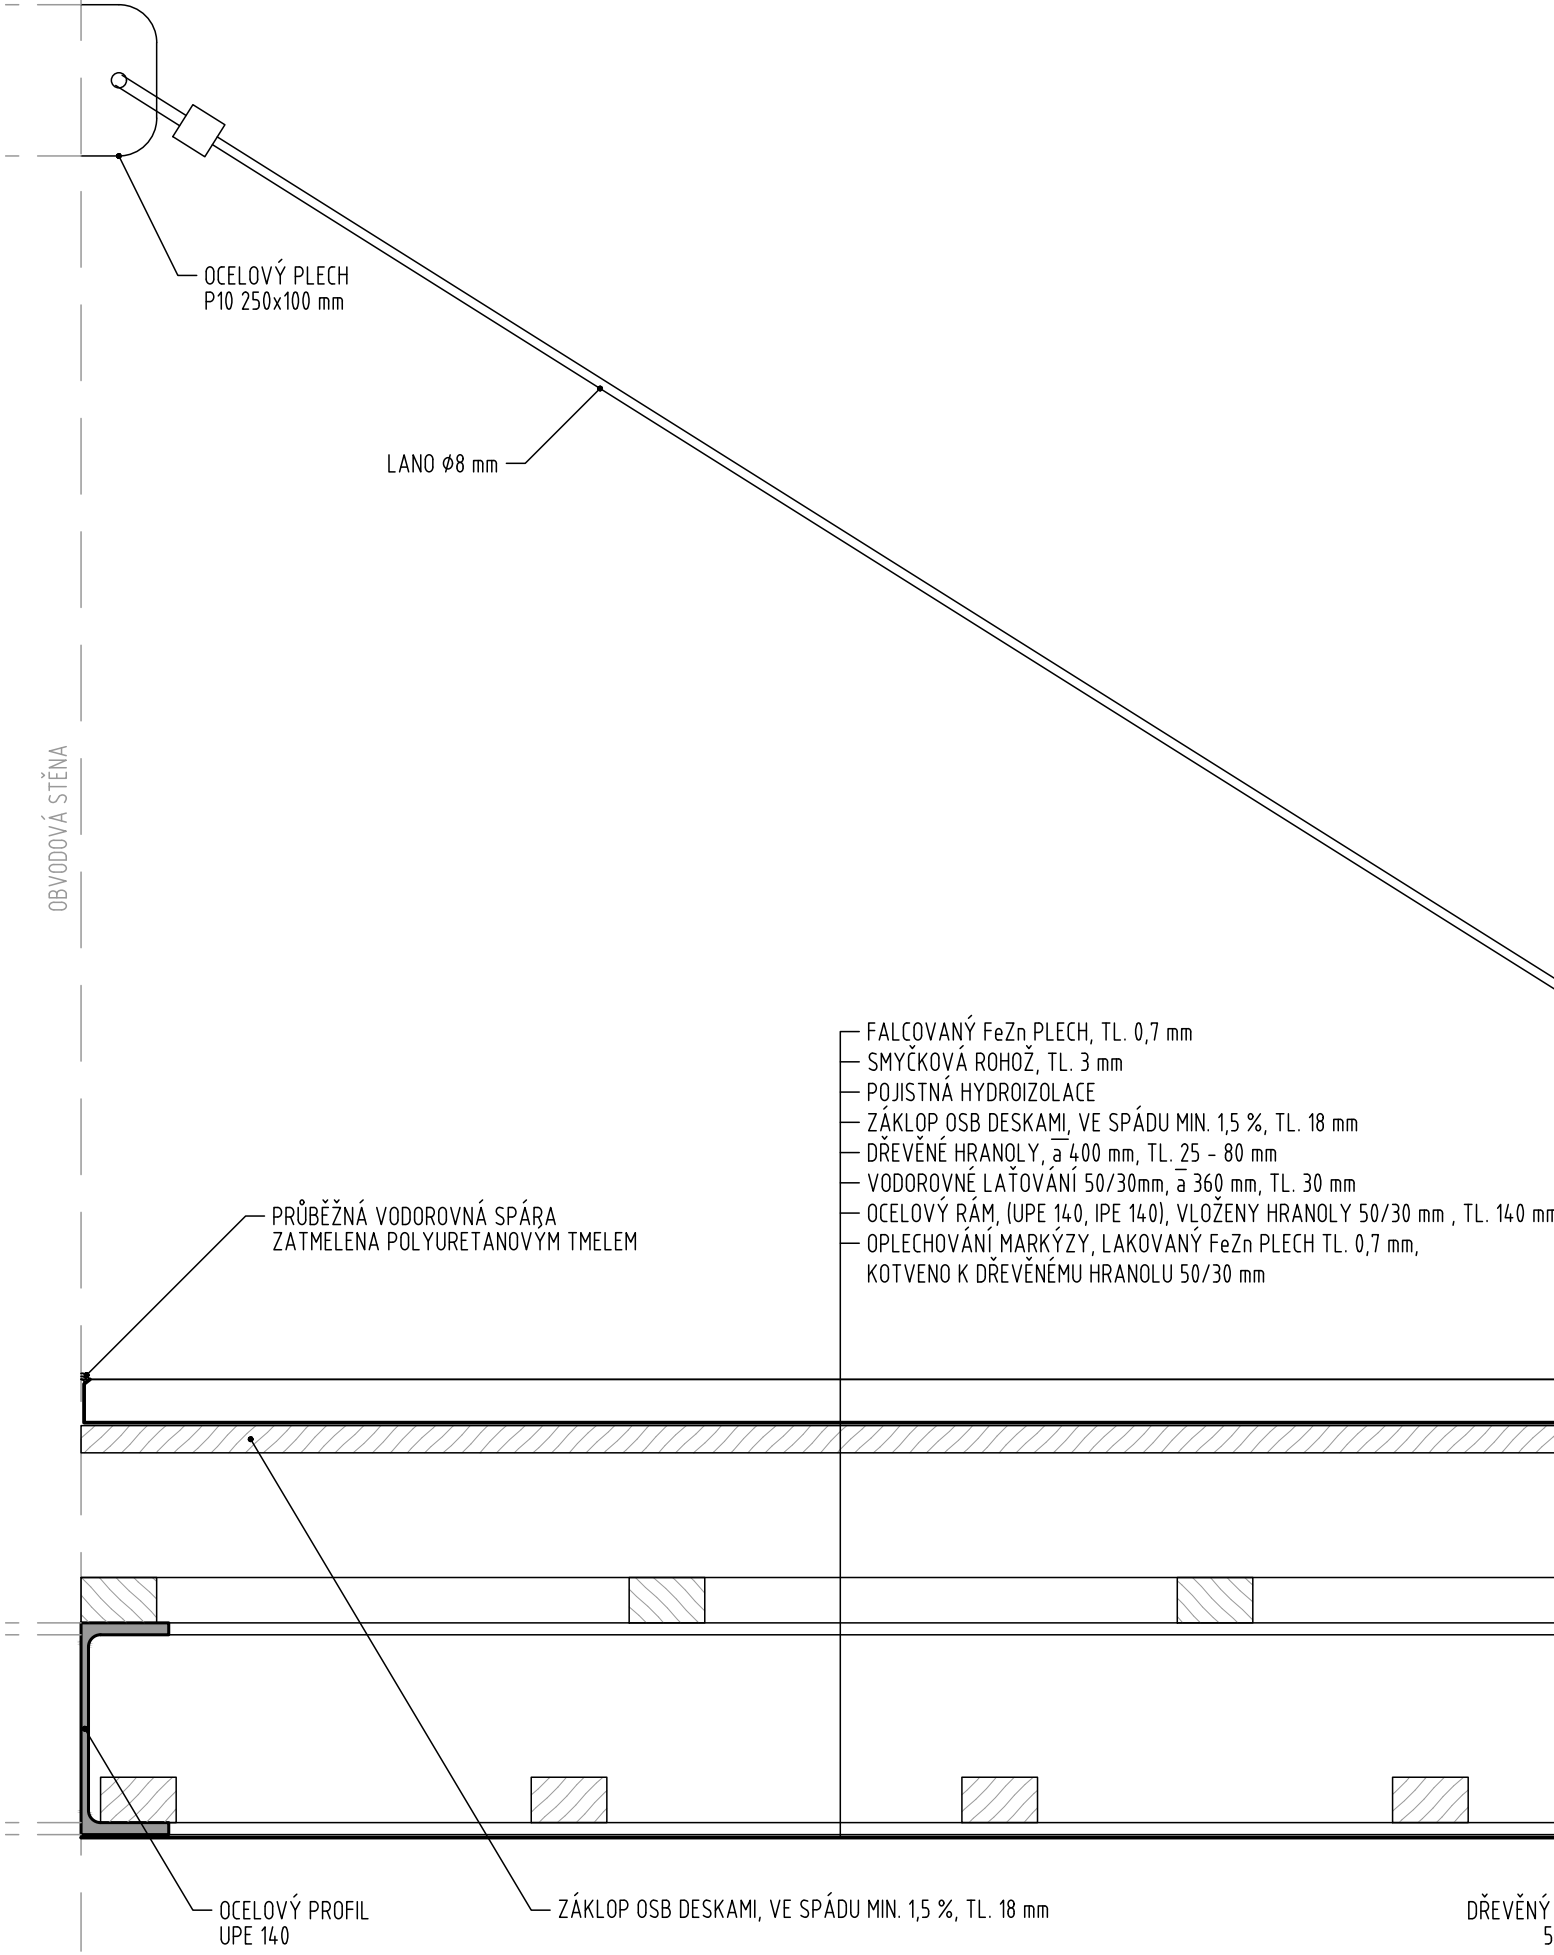

DETAIL VTOKU DO KOTLÍKU (M 1:5)
PODÉLNÝ ŘEZ

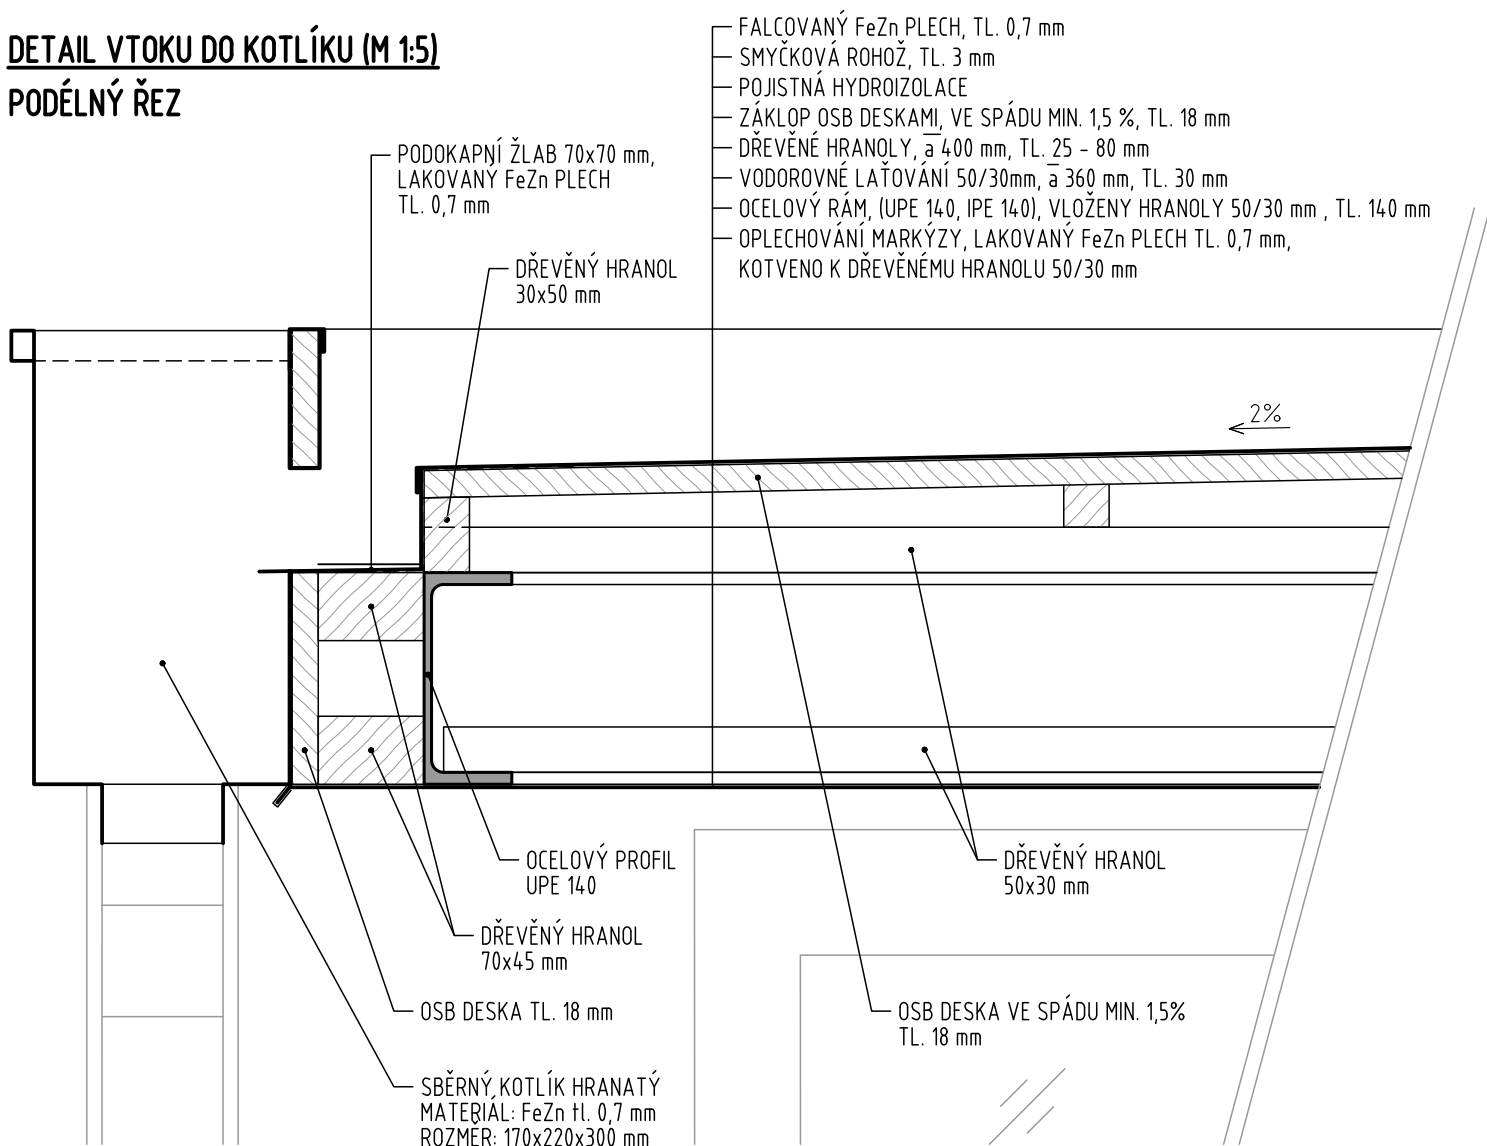

DETAIL OPLÁŠTĚNÍ (M 1:5)
PODÉLNÝ ŘEZ

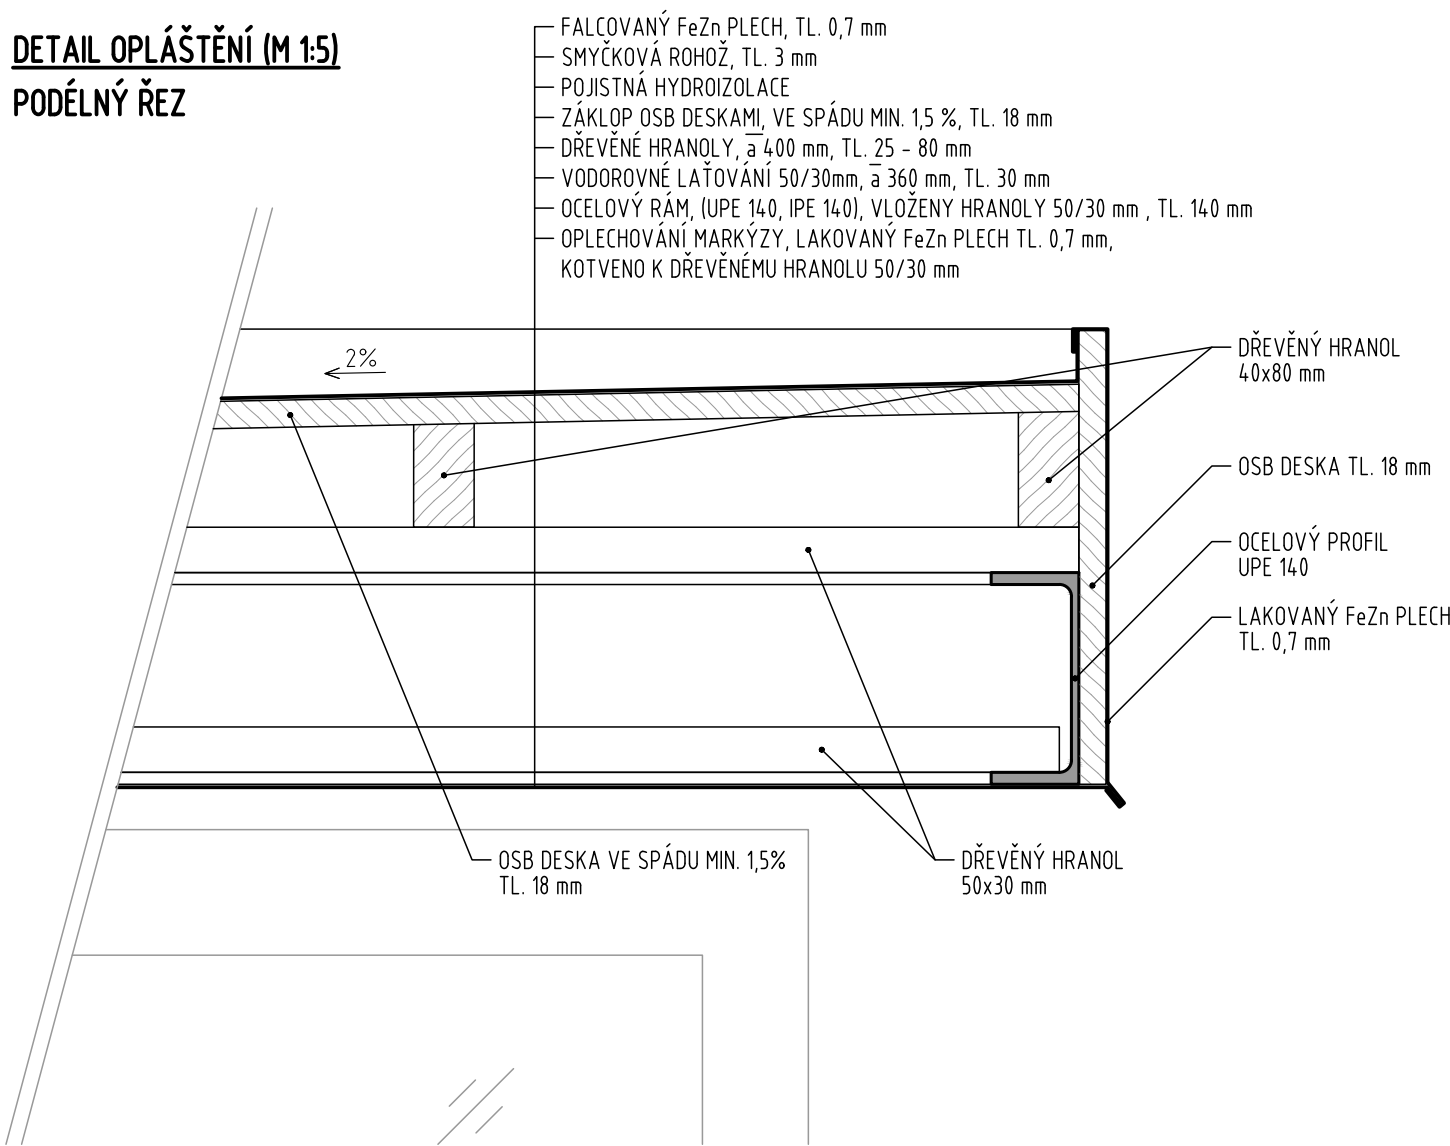

měřítko : 1:5	název : DETAIL OCELOVÉ MARKÝZY	číslo : 07
-------------------------	--	----------------------