


Půdorys 1.NP



Tabulka místností 1.NP				
Číslo	Jméno	Plocha [m²]	Výška [m]	Podlaha
1.01	VSTUPNÍ HALA	29,44	2,4	Keramická dlažba, rektifikovaná, R9 (dle návrhu architekta)
1.02	HALA	62,35	2,62	Přírodní linoleum (dle návrhu architekta)
1.03	JÍDELNA	38,58	2,74 - 3,8	Přírodní linoleum (dle návrhu architekta)
1.04	HERNA	36,7	2,4 - 4,27	Přírodní linoleum (dle návrhu architekta)
1.05	LOŽNICE	42,98	2,74 - 3,9	Přírodní linoleum (dle návrhu architekta)
1.06	ÚKLIDOVÁ MÍSTNOST	3,4	2,5	Homogenní vinylová podlahovina se vsypem, protiskluzná (dle návrhu architekta)
1.07	ŠATNA UČ.	2,55	2,5	Přírodní linoleum (dle návrhu architekta)
1.08	WC UČ.	1,29	2,5	Homogenní vinylová podlahovina se vsypem, protiskluzná (dle návrhu architekta)
1.09	HYGIENICKÉ ZAZEMÍ	20,14	2,5 3,1 - 4,05	Homogenní vinylová podlahovina se vsypem, protiskluzná (dle návrhu architekta)

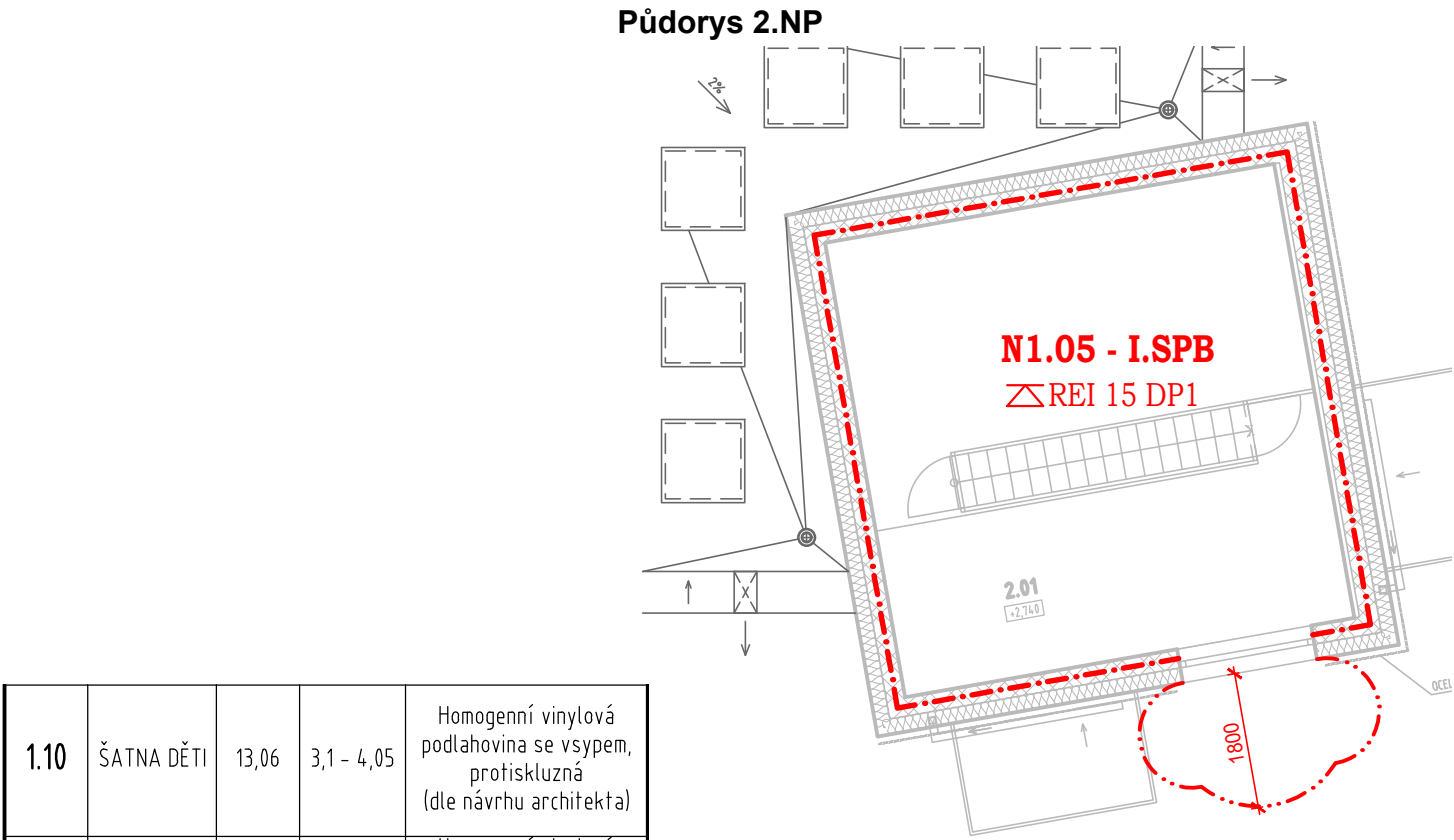


1.10	ŠATNA DĚTI	13,06	3,1 - 4,05	Homogenní vinylová podlahovina se vsypem, protiskluzná (dle návrhu architekta)
1.11	TECHNICKÁ MÍSTNOST	9,07	4,1 - 4,4	Homogenní vinylová podlahovina se vsypem, protiskluzná (dle návrhu architekta)
1.12	HYGIENICKÉ ZAZEMÍ	3,43	2,53 - 3,15	Keramická dlažba (dle návrhu architekta)
1.13	SKLAD VENK. VYBAVENÍ	7,83	2,53 - 3,15	Cementová stěrka

Tabulka místností 2.NP				
Číslo	Jméno	Plocha [m²]	Výška [m]	Podlaha
2.01	HERNÍ MEZIPATRO	14,17	2,1 - 2,6	Dřevěná podlaha, masiv

LEGENDA

N2.01	Označení PÚ
REI 45 DP1	Požadovaná PO
---	Hranice PÚ
---	Hranice PNP 18,5 kW/m²
---	Hranice PNP 10,0 kW/m²
⊗	Nouzové osvětlení (NO)
⊙	Zařízení autonomní detekce a signalizace (ZADS)
①	Nový požární uzávěr: EW 15 DP3-C
←	Směr úniku (+počet unikajících osob)
←	Východ na volné prostranství (+počet unikajících osob)
Pg 21A	Přenosný hasicí přístroj (PHP) - Pg - práškový
H19	Hydrant D19 (tvarově stálá hadice 30 + 10m)

PŮDORYS 1.NP - ZAHRADNÍ DOMEK

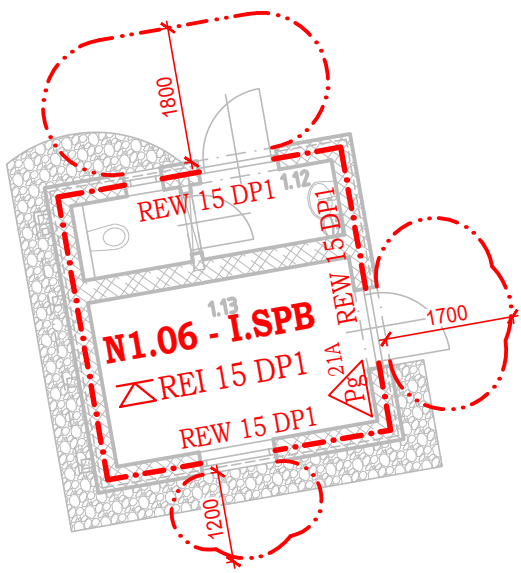

±0,000 = 294,40 m n.m., Bpv, JTSK

Výškový systém: Bpv
Souřadnicový systém: S-JTSK

D.1.3 - POŽÁRNĚ BEZPEČNOSTNÍ ŘEŠENÍ

Objednatel:	MĚSTO TURNOV Antonína Dvořáka 335 511 01 Turnov		
Zhotovitel:	Valbek, spol. s r.o. Vaňurova 505/17 460 07 Liberec 3		

	Vypracoval	Ing. Jan Tomáš	Zak. číslo	24LI71001
	Tech. kontrola	Ing. Jan Tomáš	Datum	07/2024
	Zodp. projektant	Ing. Jan Trafina	Stupeň	DPS
	Akce		Počet formátů	6 x A4
	PŘÍSTAVBA WALDORFSKÉ MŠ TURNOV		Měřítko	1 : 100
			Č. přílohy	Paré
			101	
Zhotovitel:	Příloha		Půdorys 1.NP, 2.NP	