


Přístavba Waldorfské MŠ Turnov

D.2.2 - Areálová přípojka vodovodu

VZOROVÉ ULOŽENÍ POTRUBÍ

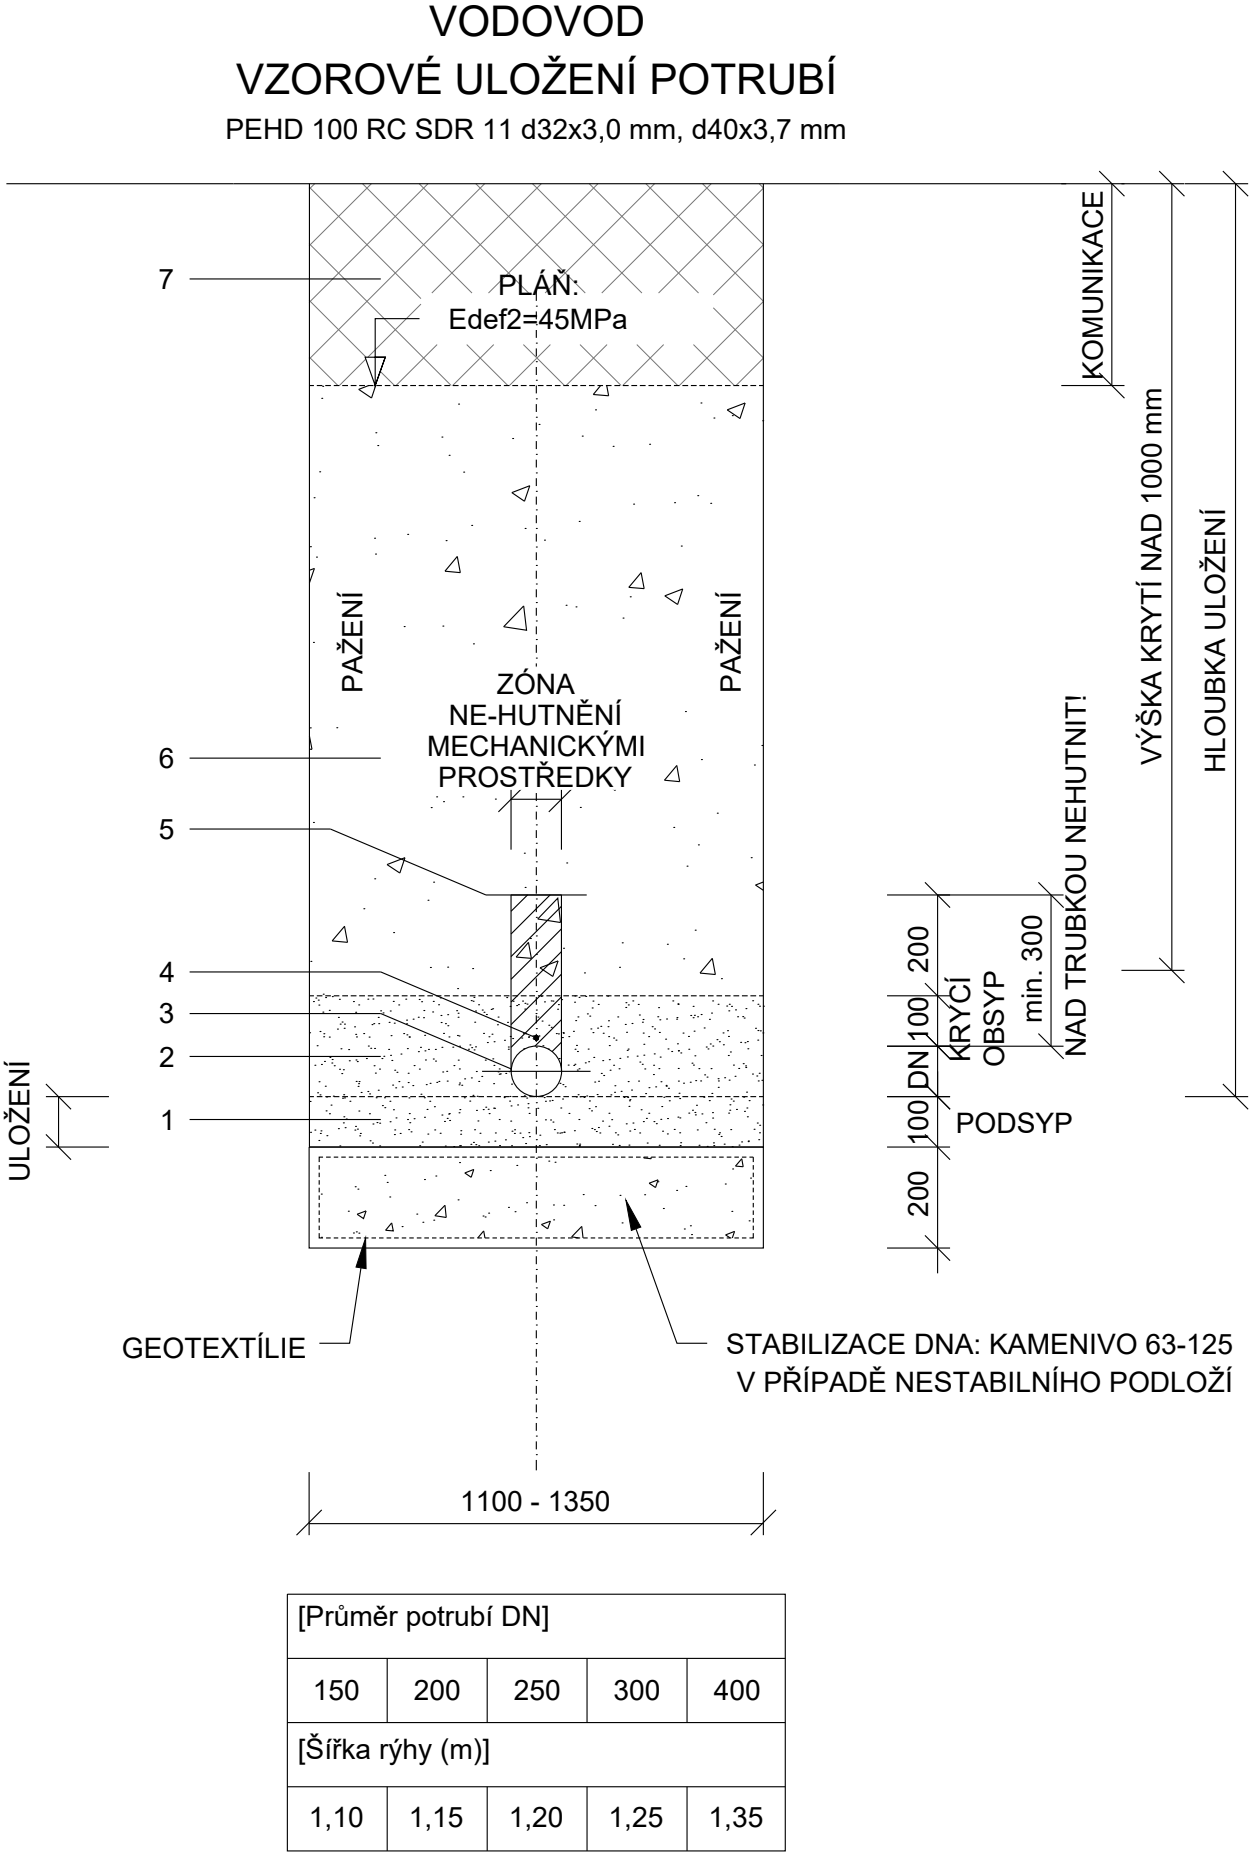

LEGENDA

- 1 PODSYP - HUTNĚNÉ PÍSKOVÉ LOŽE ... 0-4
- 2 OBSYP + ZÁSYP ... 0-4
- 3 POTRUBÍ
- 4 SIGNALIZAČNÍ VODIČ - KABEL 2xCY 4 mm<sup>2</sup>
- 5 VÝSTRAŽNÁ FÓLIE MODRÁ
- 6 HLAVNÍ ZÁSYP ... 0-63 DRCENÉ KAMENIVO
- 7 SKLADBA KOMUNIKACE

POZNÁMKA

PAŽENÍ BUDE POVYTAHOVÁNO VŽDY PO ČÁSTECH O VÝŠKU VRSTVY, KTERÁ SE BUDE HUTNIT.

LEHKÉ MECHANISMY PRO HUTNĚNÍ:

- PĚCHY DO 60kg
- VIBRAČNÍ DESKY DO 300kg
- VIBRAČNÍ VÁLCE DO 600kg

D.2.2 - AREÁLOVÁ PŘÍPOJKA VODOVODU

Objednatel: <div>TURNOV</div>		MĚSTO TURNOV <div>Antonína Dvořáka 335</div> <div>511 01 Turnov</div>		
Zhotovitel: <div>Valbek</div>		Valbek, spol. s r.o. <div>Vaňurova 505/17</div> <div>460 07 Liberec 3</div>		
<div>Valbek</div>	Vypracoval	Ing. J. Kulichová	Zak. číslo	24LI71001
	Tech. kontrola	Ing. J. Kulichová	Datum	07/2024
	Zodp. projektant	Ing. J. Kulichová	Stupeň	DPS
	Akce <div>PŘÍSTAVBA WALDORFSKÉ MŠ TURNOV</div>		Počet formátů	2 x A4
			Měřítko	1:15
Zhotovitel: <div>Valbek, spol. s r.o.</div> <div>Vaňurova 505/17</div> <div>460 07 Liberec 3</div>		Příloha <div>VZOROVÉ ULOŽENÍ POTRUBÍ</div>	Č. přílohy	Paré
			005	