



ROZVADĚČ: OCELOPLECHOVÁ ZAPUŠTĚNÁ SKŘÍŇ
5x24 modulů, typ OEZ RPB-Z-5S120
rozměr 942x572x147mm (v x š x hl)

KRYTÍ: IP30/20


SOUSTAVA: 3 PEN-N+PE, 50Hz, 400V/230V, TN-C-S

PŘÍVODY: SPODEM

VÝVODY: SPODEM/HOREM

OCHRANA: OCHRANA PROTI NEBEZPEČNÉMU DOTYKOVÉMU
NAPĚTÍ ŽIVÝCH ČÁSTÍ KRYTÍM A IZOLACÍ,
NEŽIVÝCH ČÁSTÍ AUTOMATICKÝM ODPOJENÍM
OD ZDROJE VE STANOVENÉM ČASE DLE
ČSN 33 2000-4-41, DOPLŇKOVÝM OCHRANNÝM
POSPOJOVÁNÍM

Nakreslil:	Kontroloval:	Schválil:		
Ing. ŠTEKR	Ing. JELÍNEK	Ing. JELÍNEK		
Místo: Hruborohozecká 405, 51101 Turnov			Č. výkr.: D.1.4.g 106	
Zákazník: MĚSTO TURNOV, Ant. Dvořáka 335, 511 01 Turnov			Datum: 07/2024	
Akce: PŘÍSTAVBA WALDORFSKÉ MŠ TURNOV ELEKTROINSTALACE			Stupeň: DPS	
Výkres: Rozváděč RP			Měřítka: ---	Výtisk:

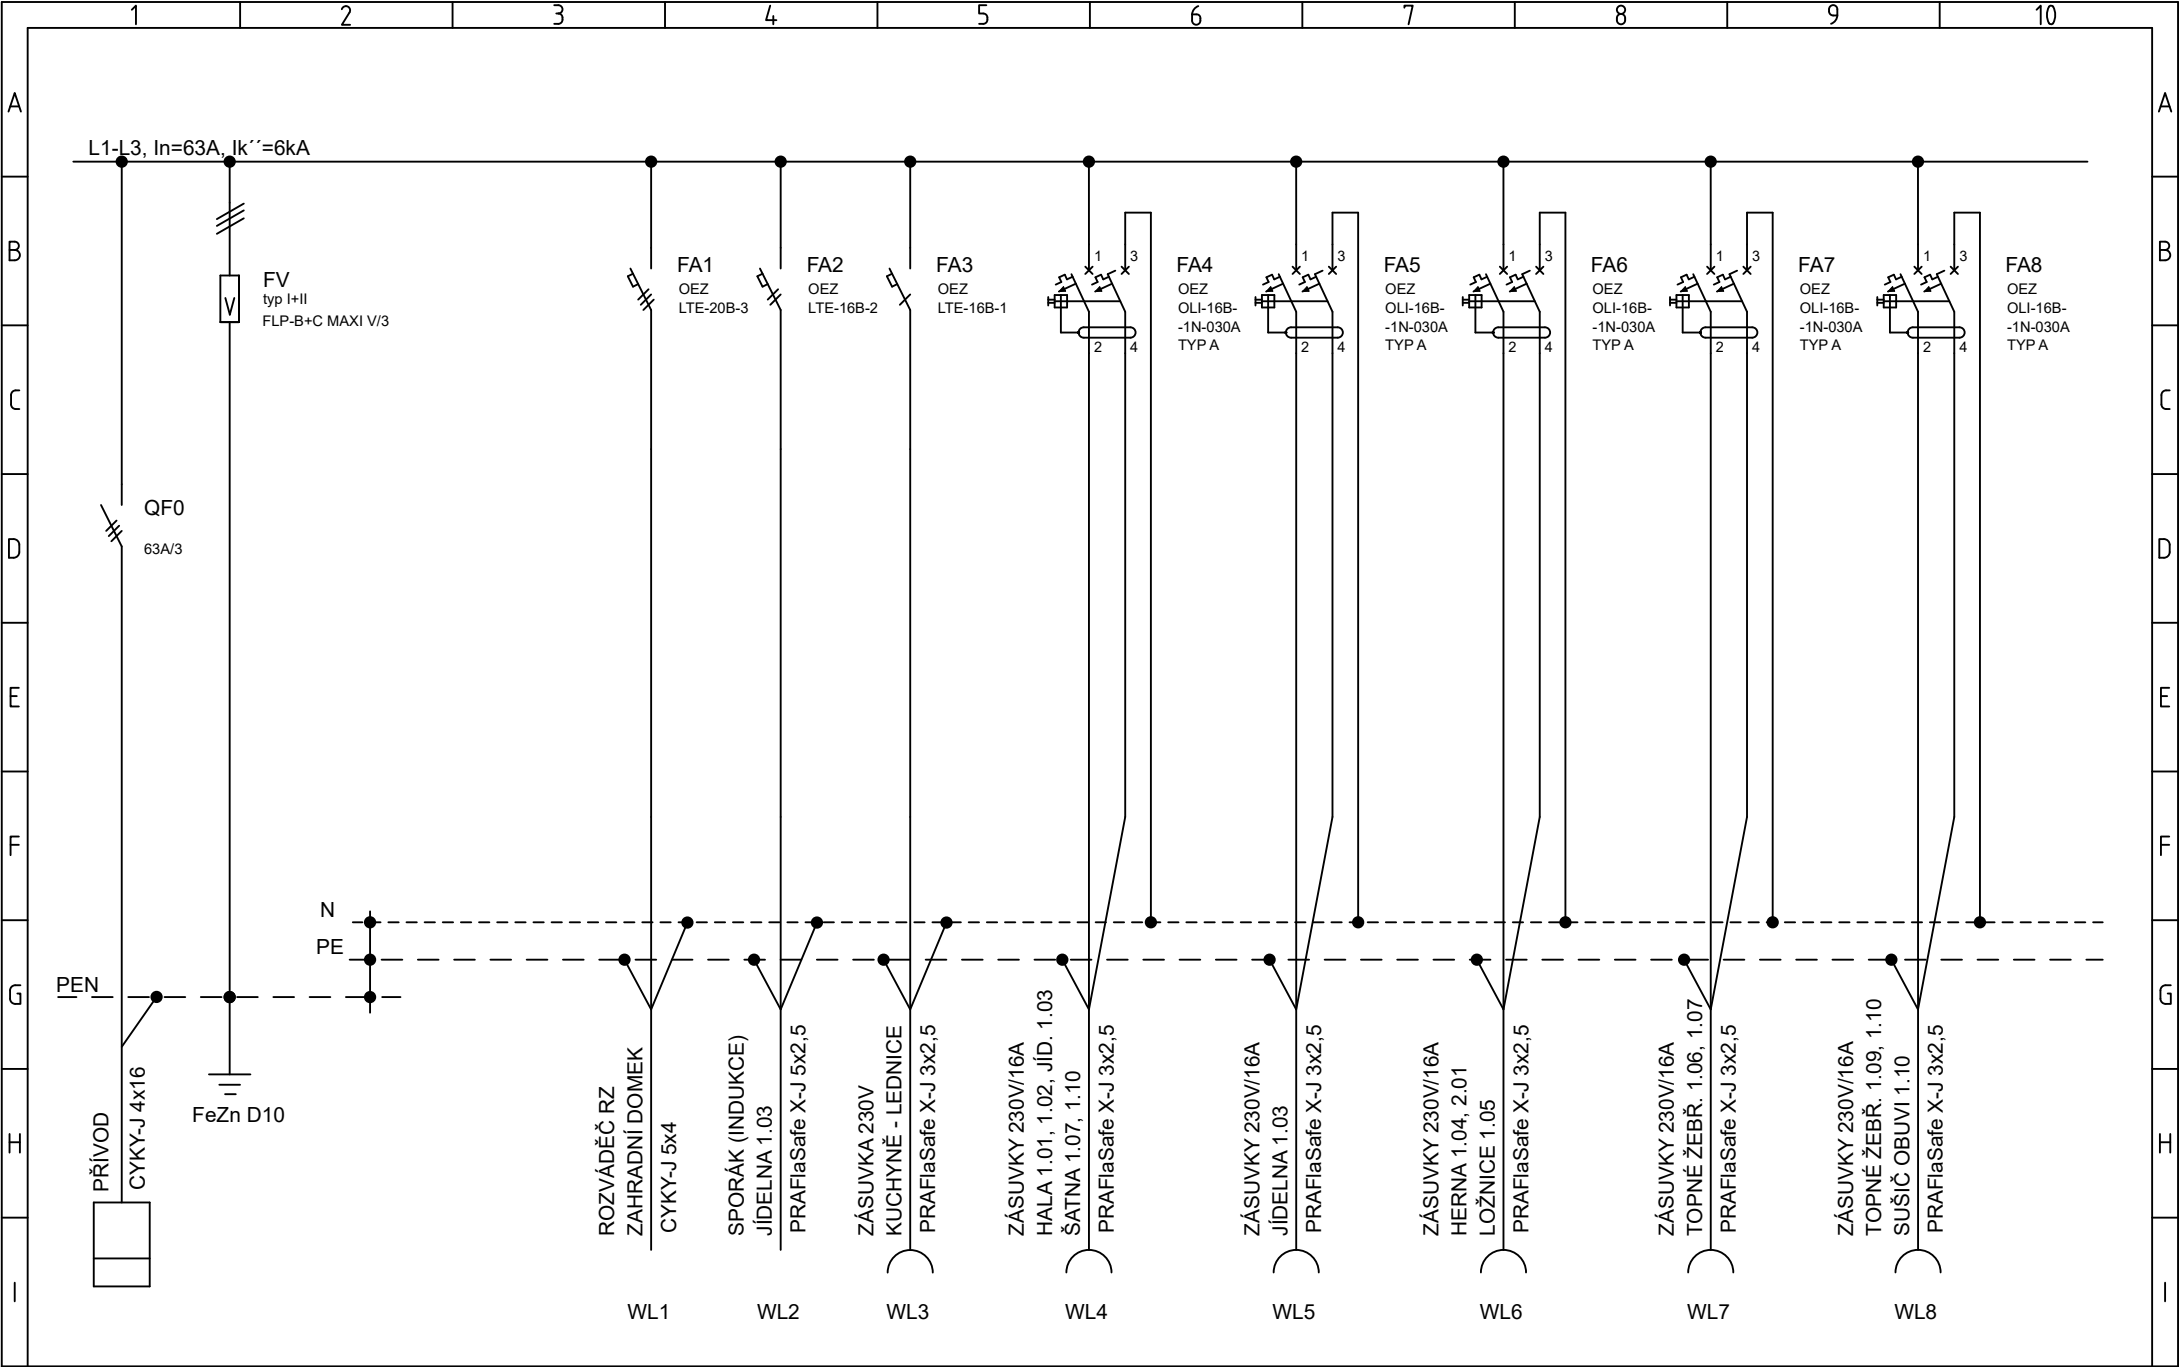


Nakreslil:	Ing. ŠTEKR	
Kontroloval:	Ing. JELÍNEK	
Schválil:	Ing. JELÍNEK	

Výkres:	Rozváděč RP
Akce:	PŘÍSTAVBA WALDORFSKÉ MŠ TURNOV ELEKTROINSTALACE

Č. zak.:	23039
Č. výkr.:	D.1.4.g 106
Datum:	07/2024


List
2/9

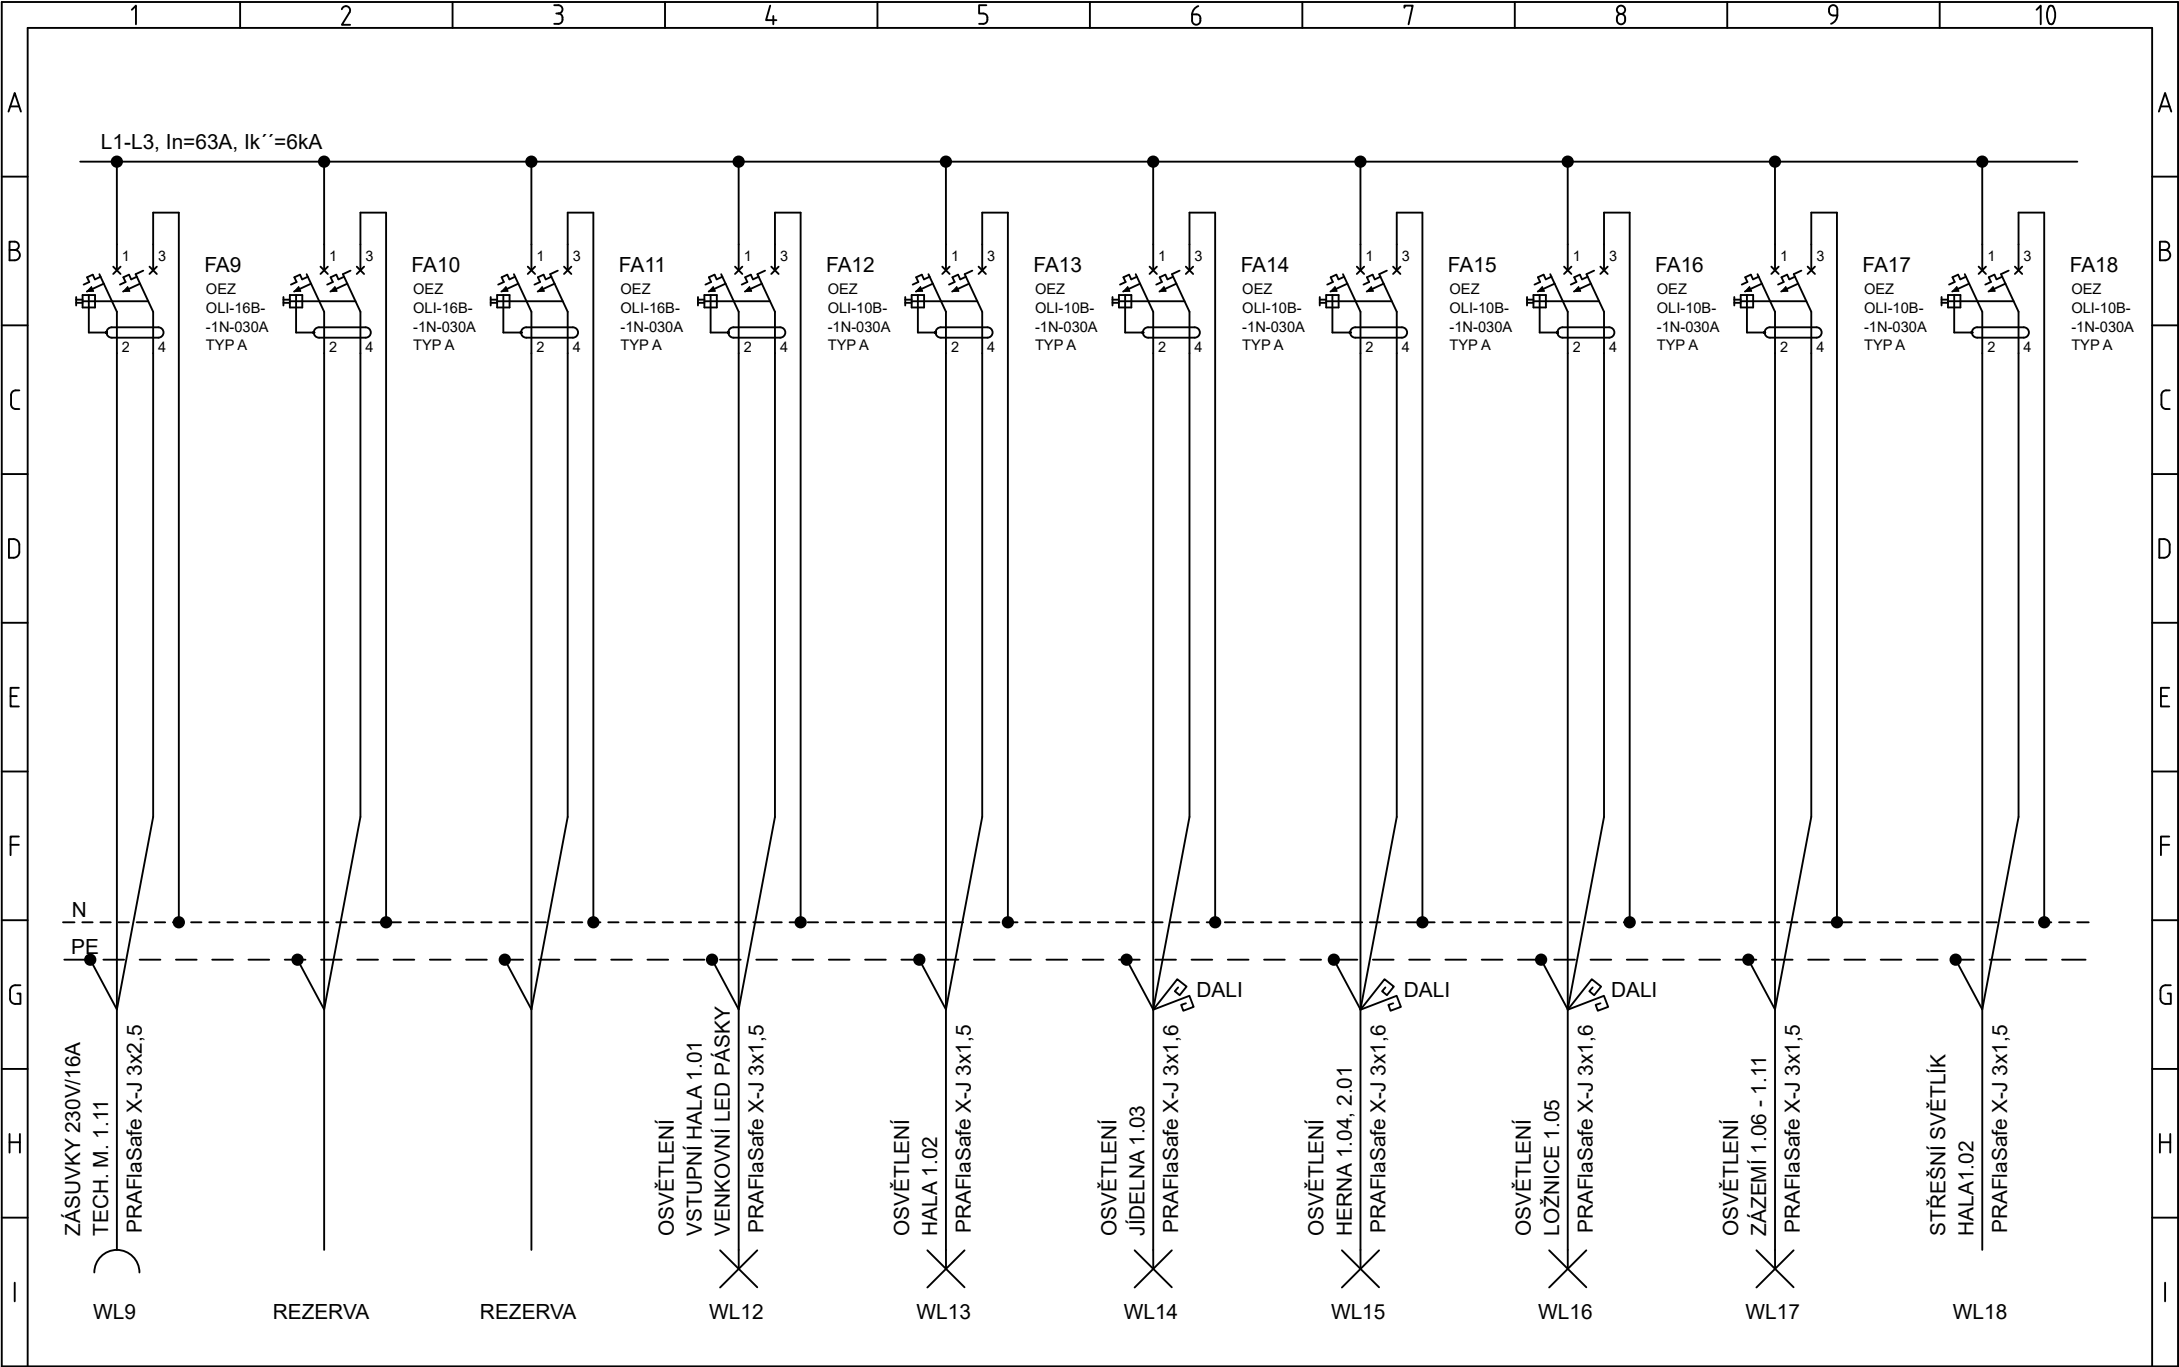



Nakreslil:	Ing. ŠTEKR	
Kontroloval:	Ing. JELÍNEK	
Schválil:	Ing. JELÍNEK	

Výkres:	Rozváděč RP
Akce:	PRÍSTAVBA WALDORFSKÉ MŠ TURNOV ELEKTROINSTALACE

Č. zak.:	23039
Č. výkr.:	D.1.4.g 106
Datum:	07/2024

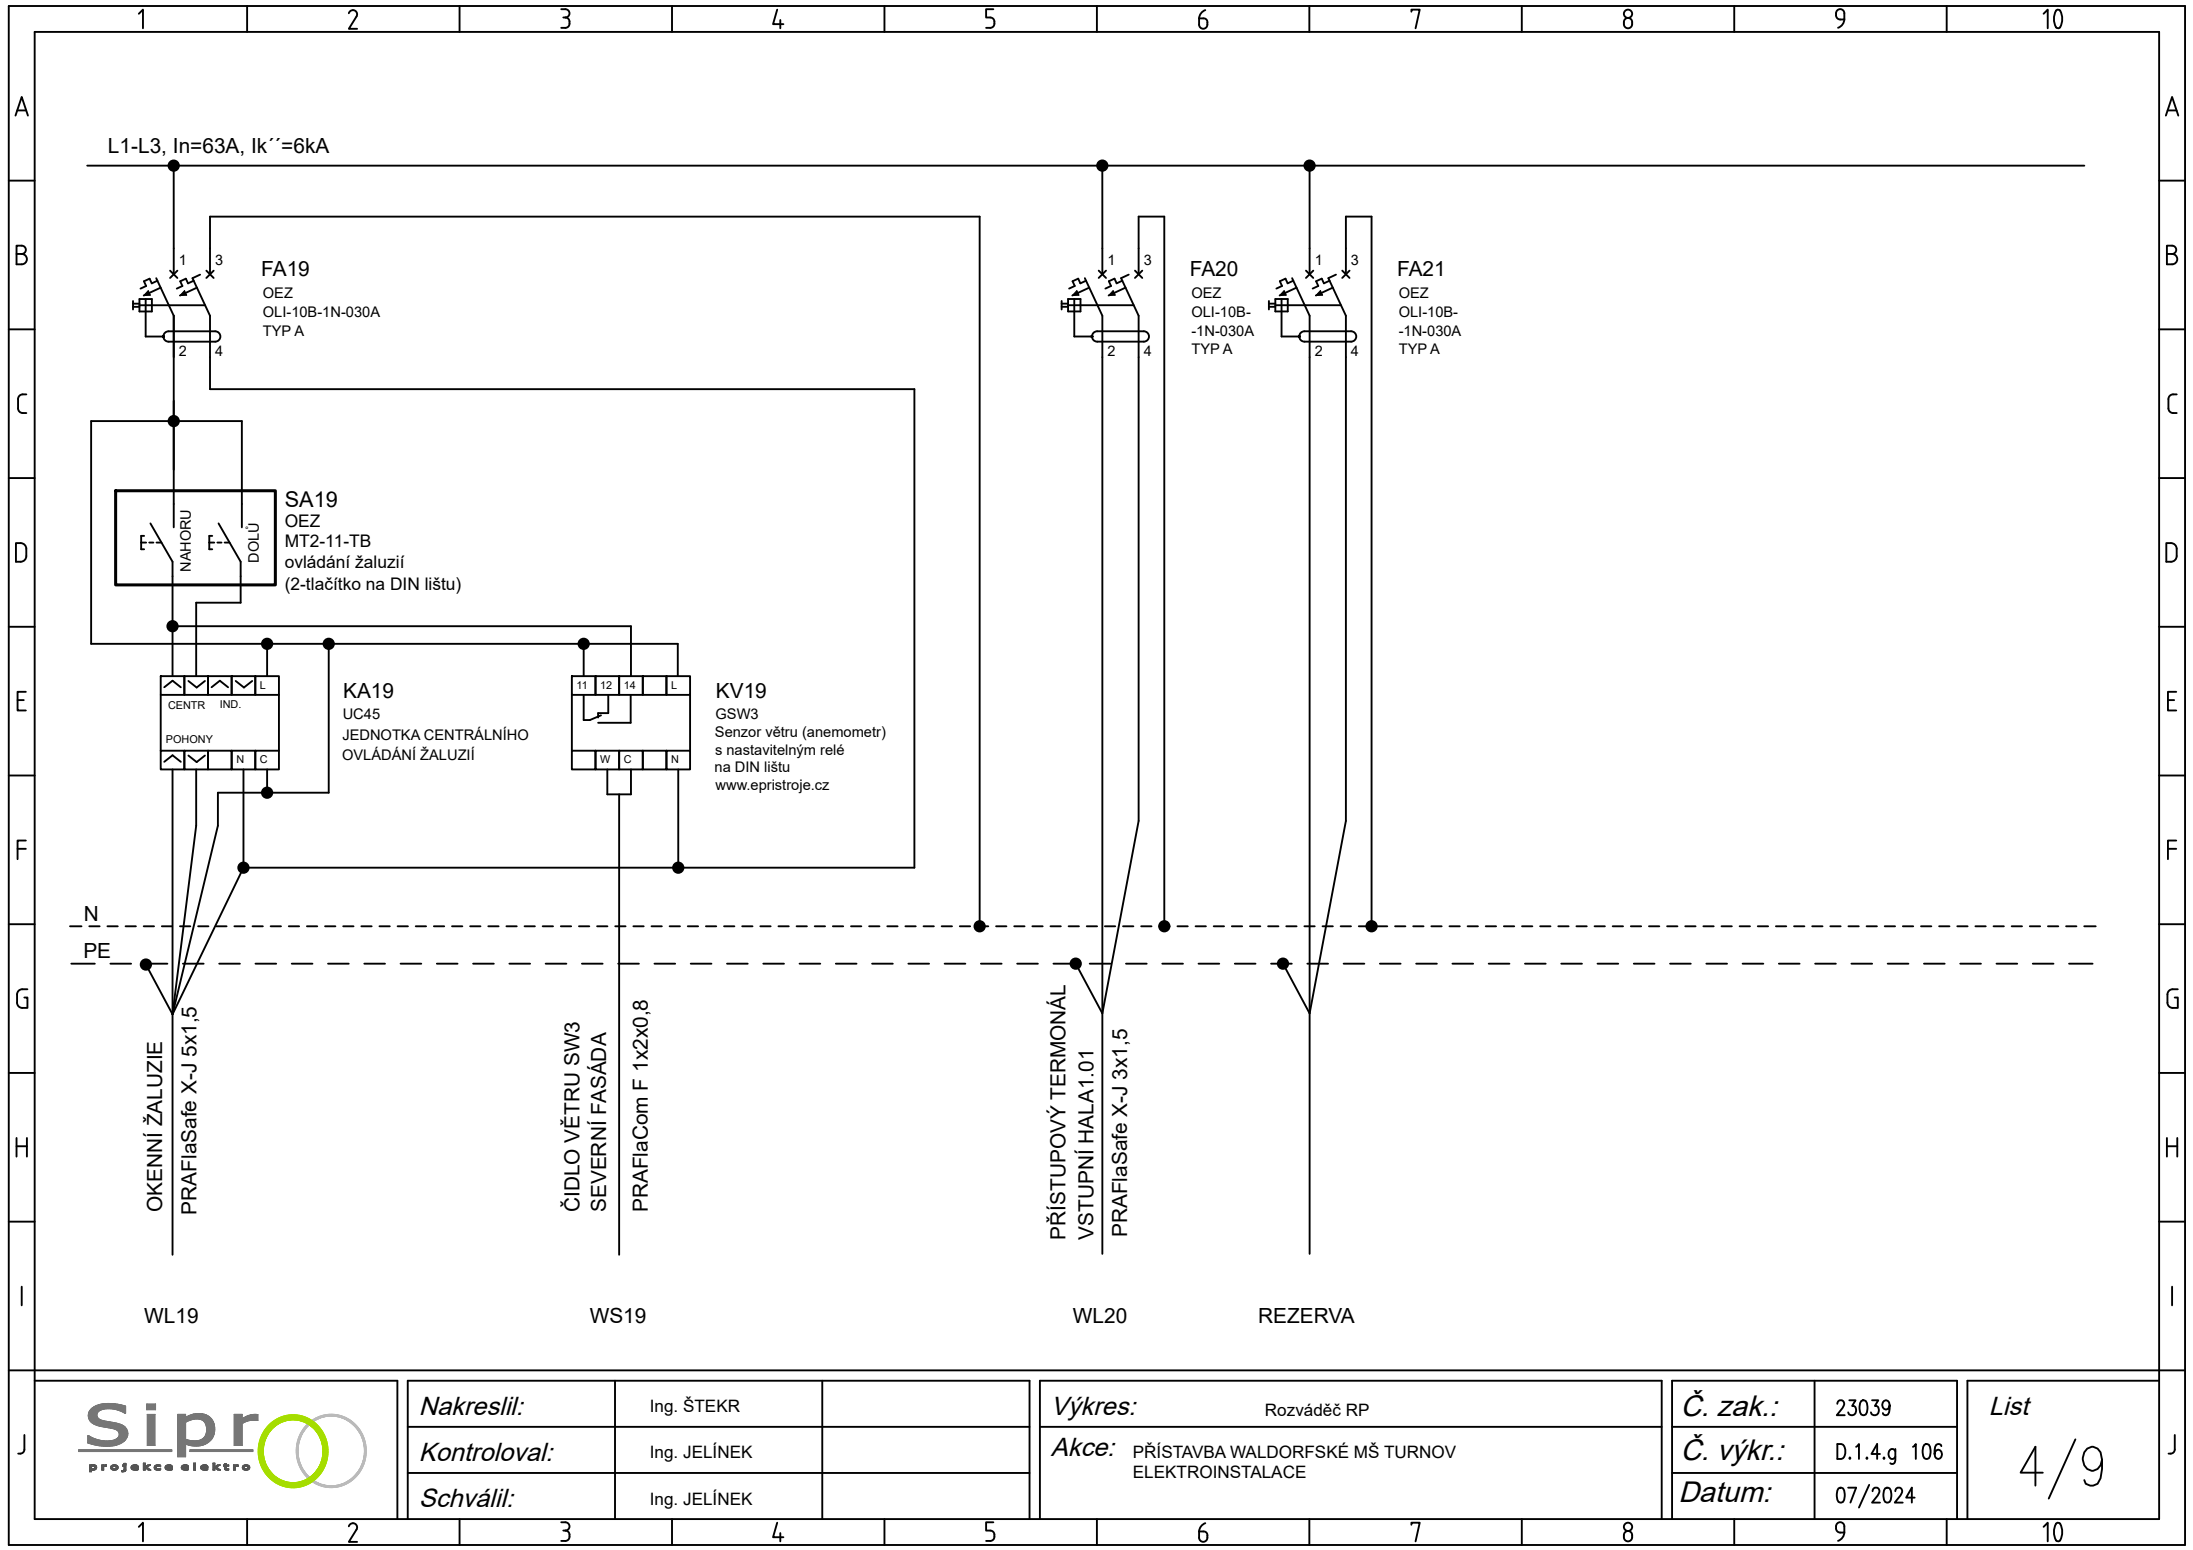

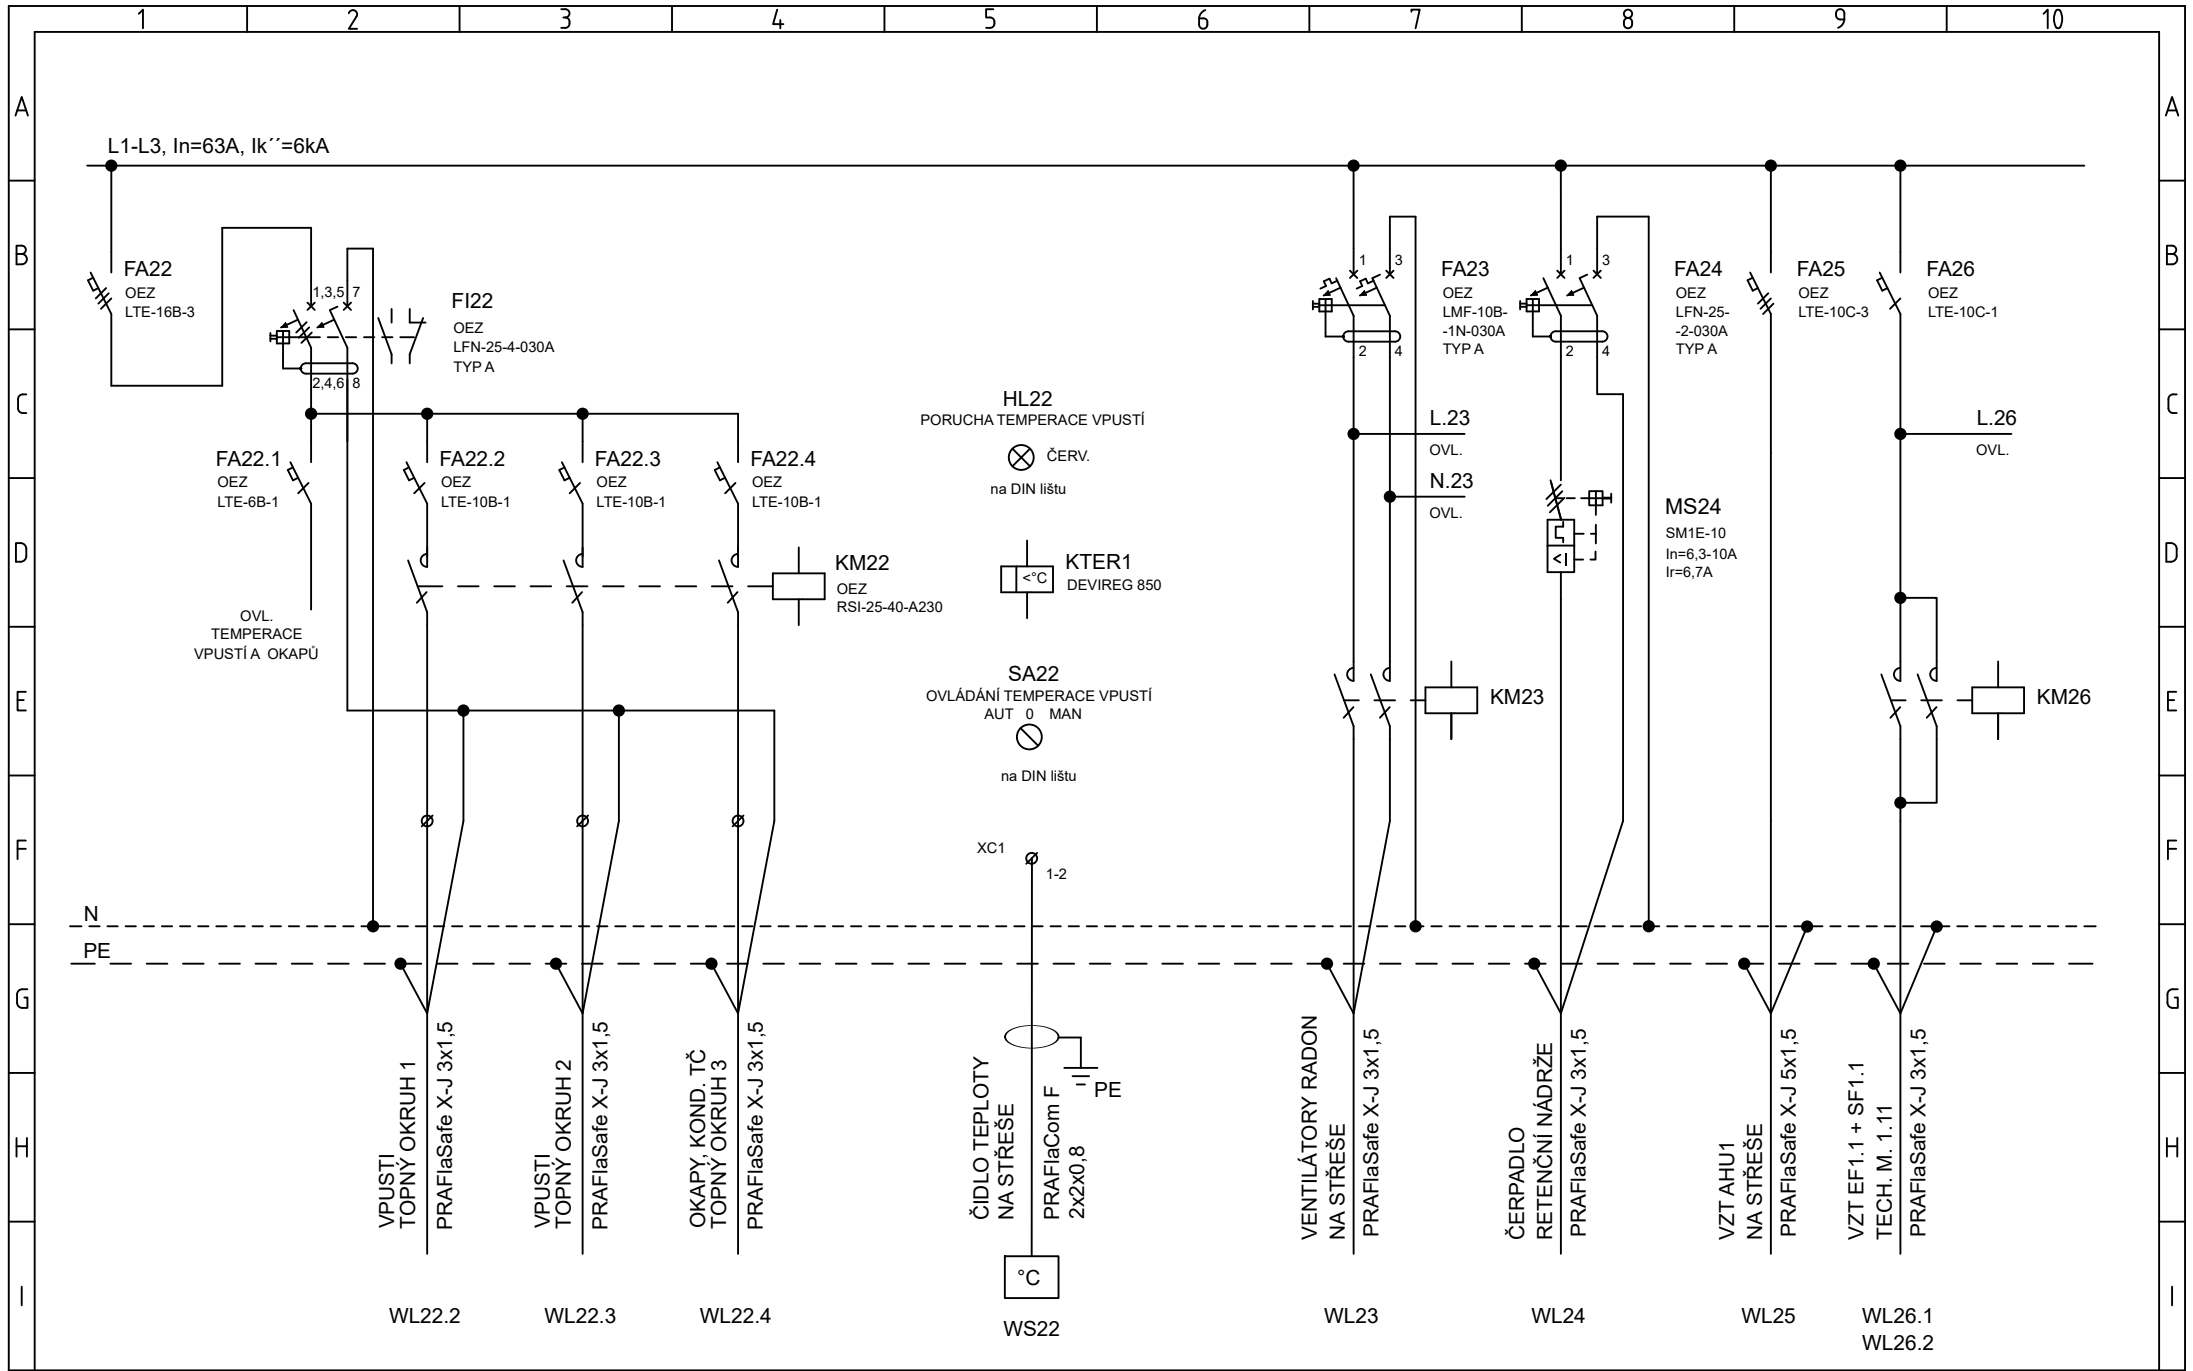

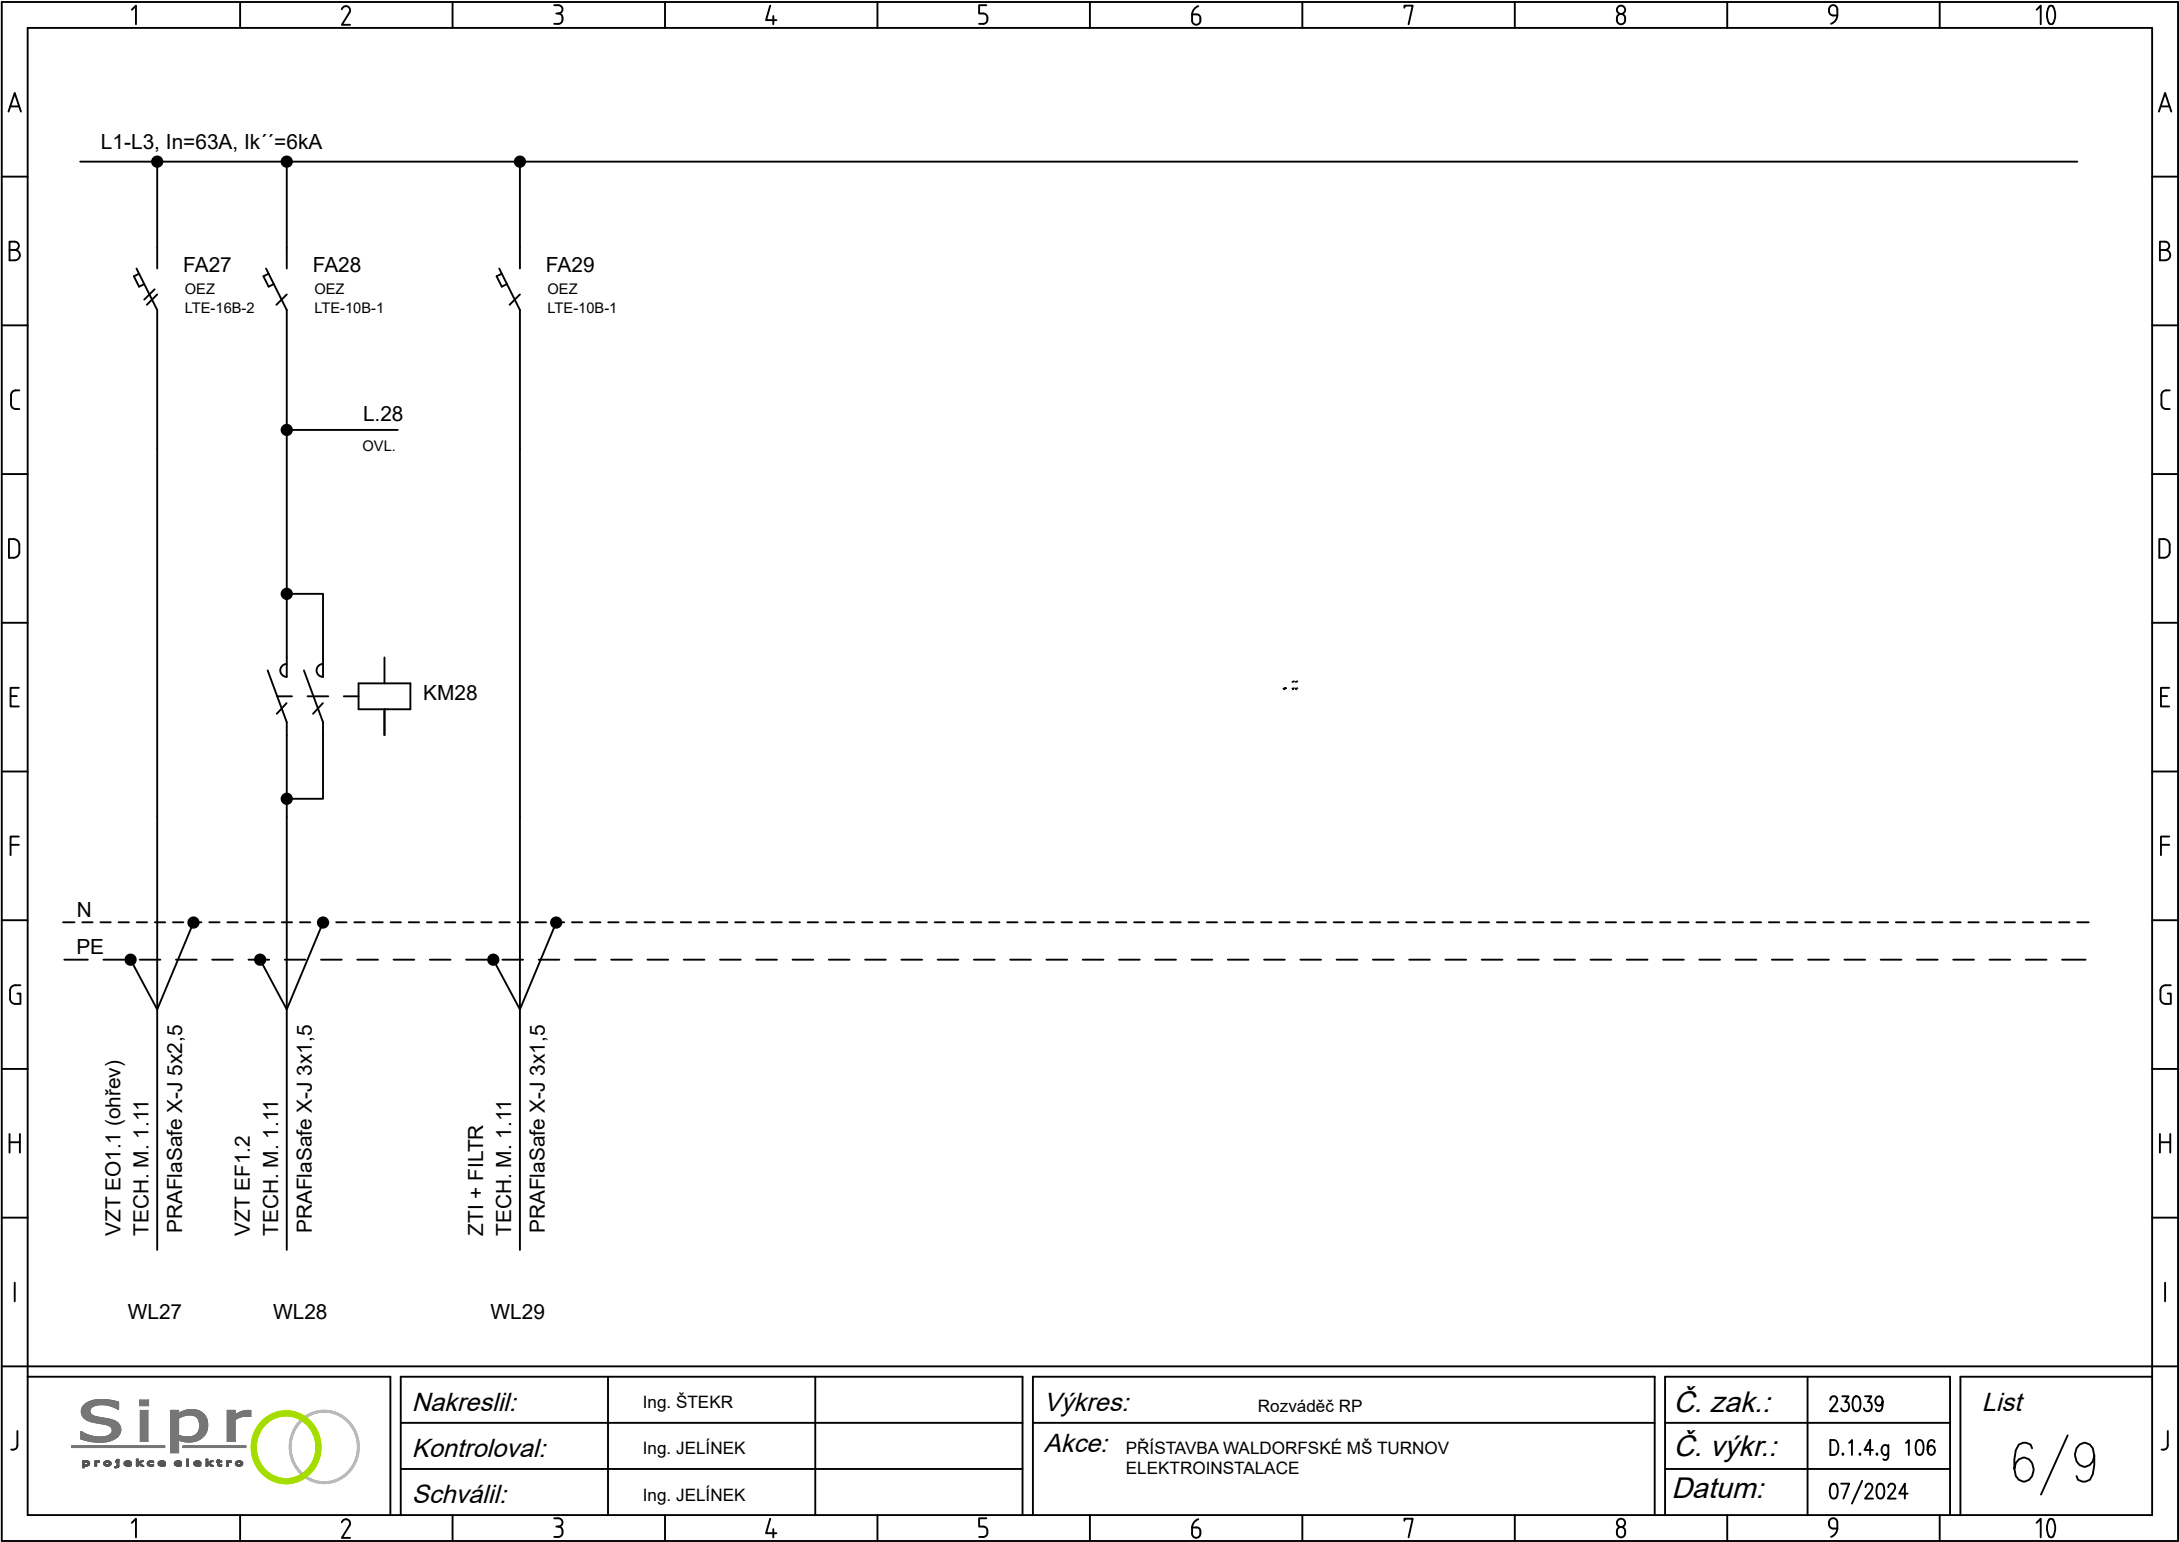

Nakreslil:

Ing. ŠTEKR

Kontroloval:

Ing. JELÍNEK

Schválil:

Ing. JELÍNEK

Výkres:

Rozváděč RP

Akce:

PŘÍSTAVBA WALDORFSKÉ MŠ TURNOV
ELEKTROINSTALACE

Č. zak.:

23039

Č. výkr.:


D.1.4.g 106

Datum:

07/2024


List

6/9

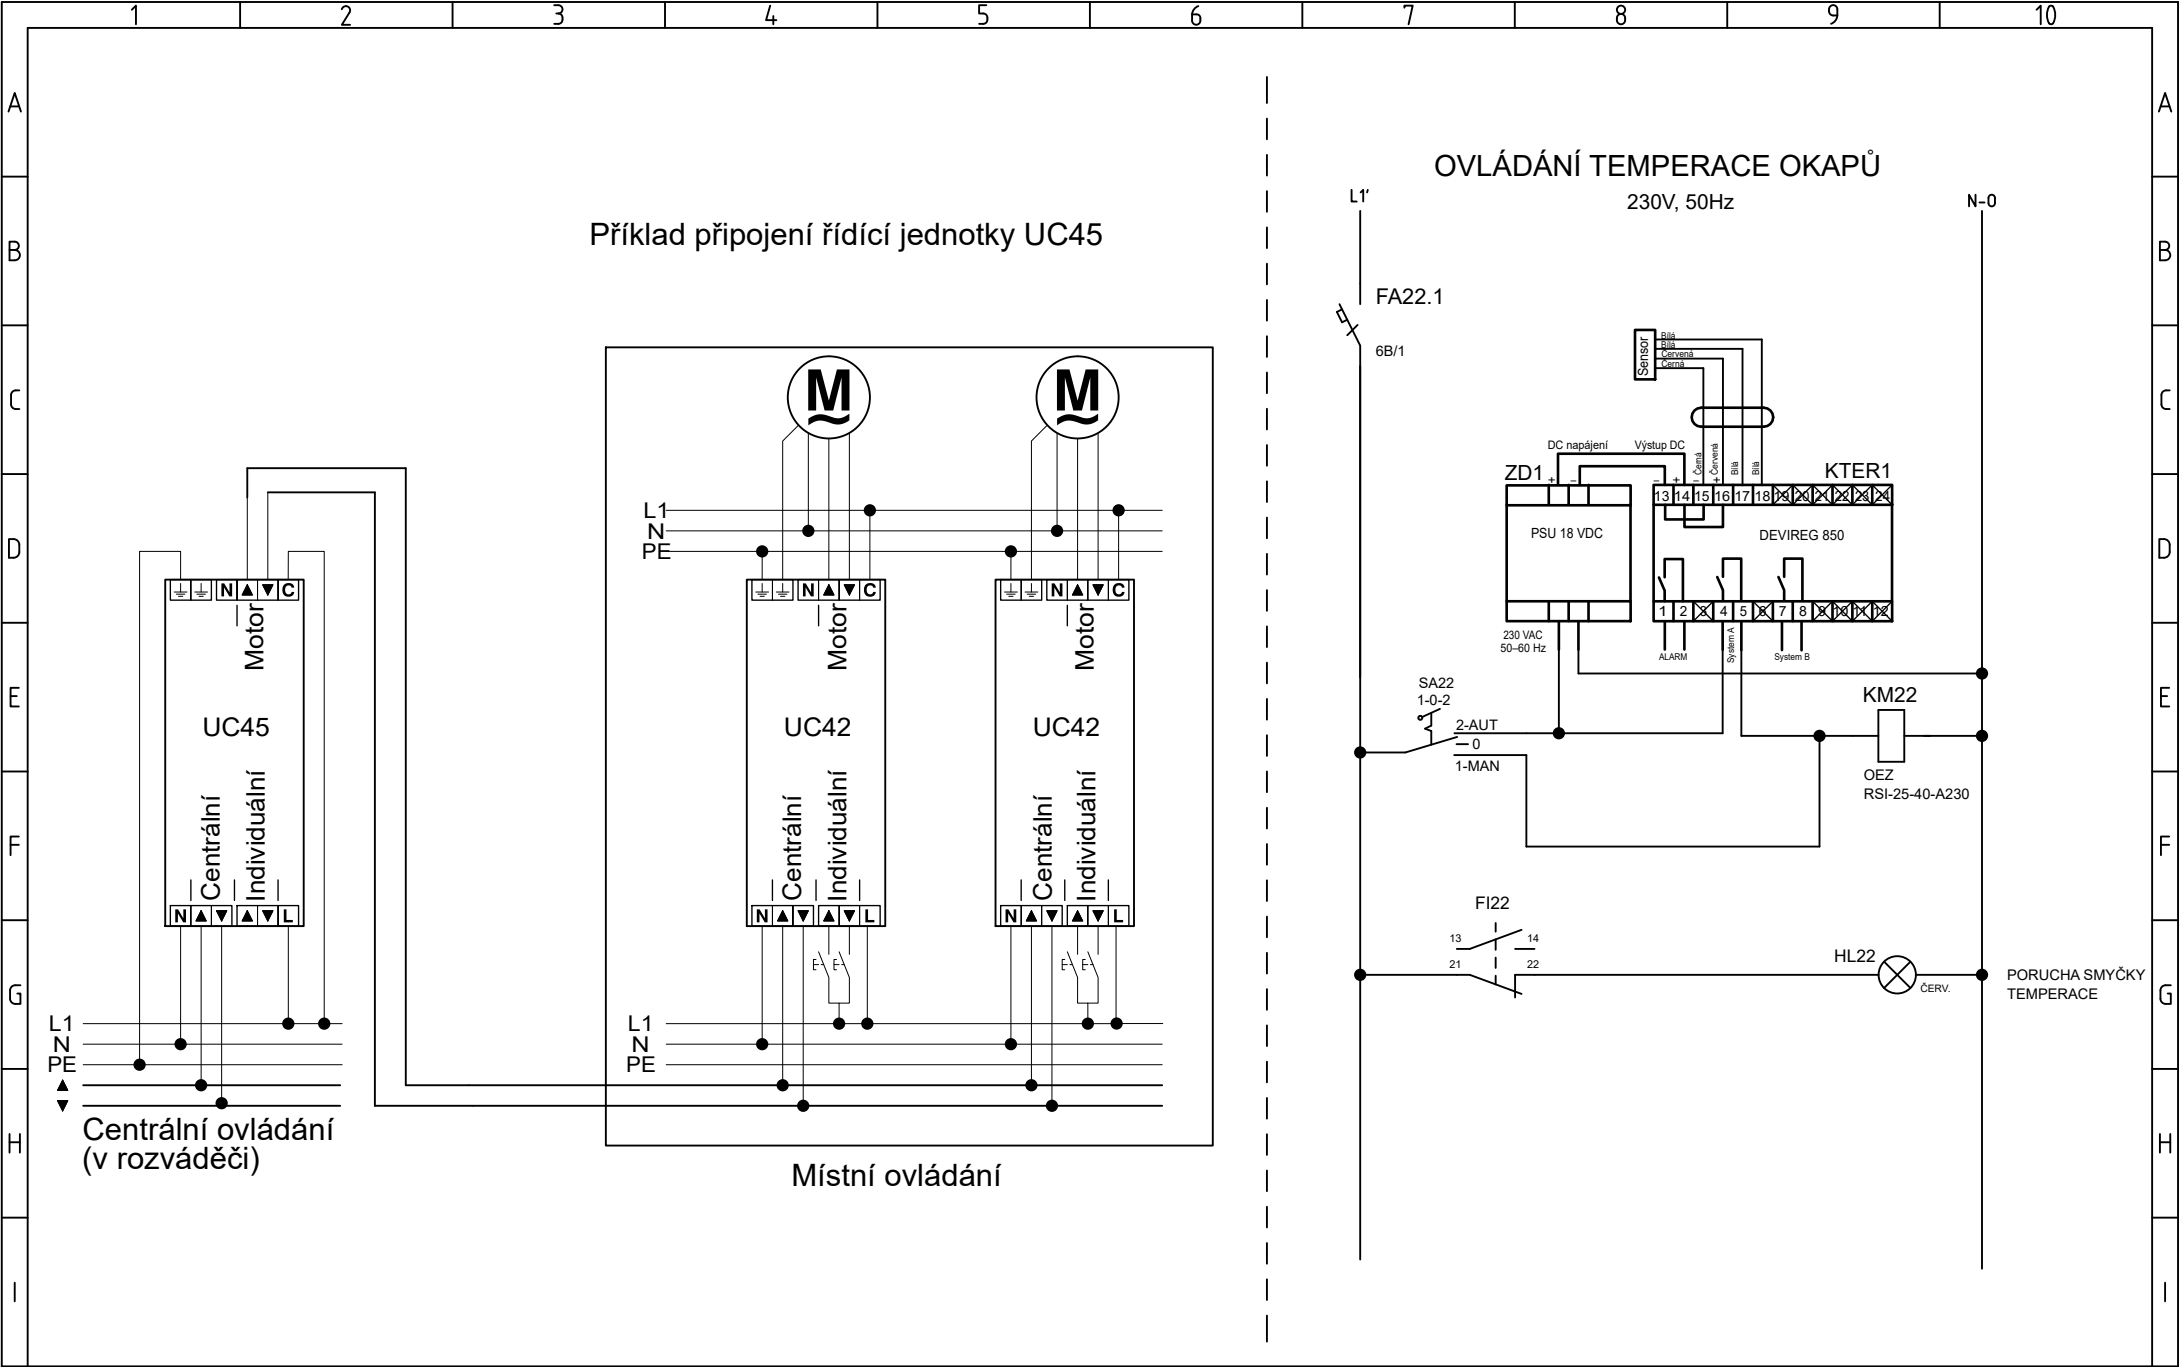

OVĽADÁNÍ VENTILÁTORŮ ODSÁVÁNÍ RADONU NA STŘEŠE


230V, 50Hz

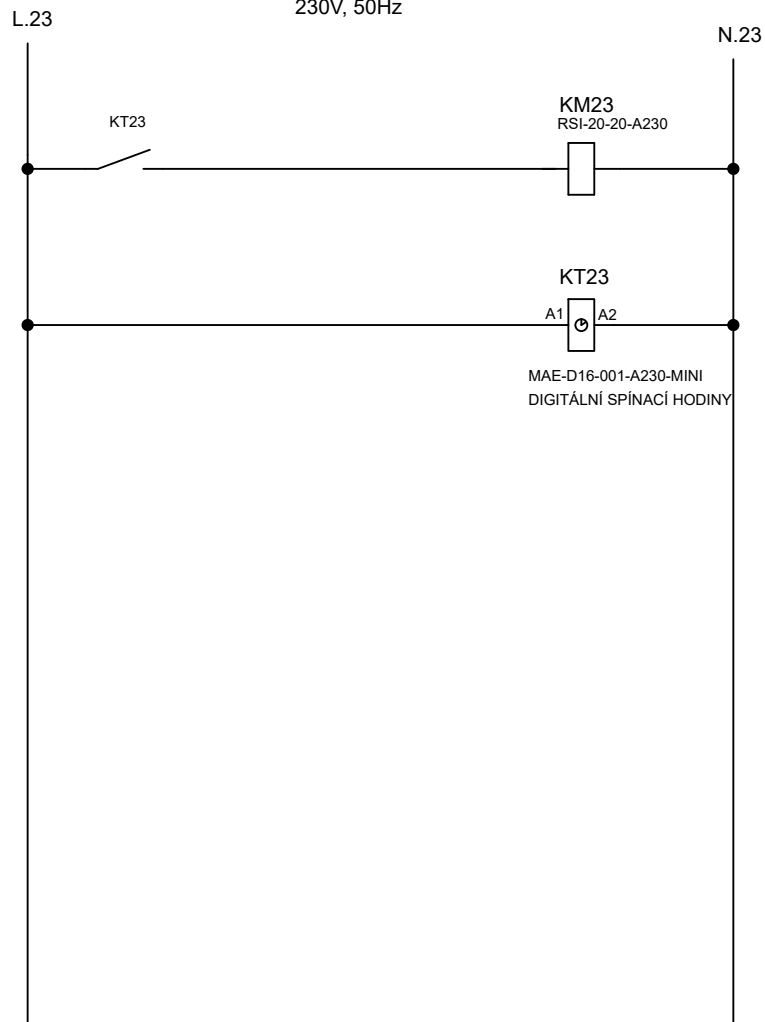

OVLÁDÁNÍ VZT EF1.1 + SF1.1

m.č. 1.11

230V, 50Hz

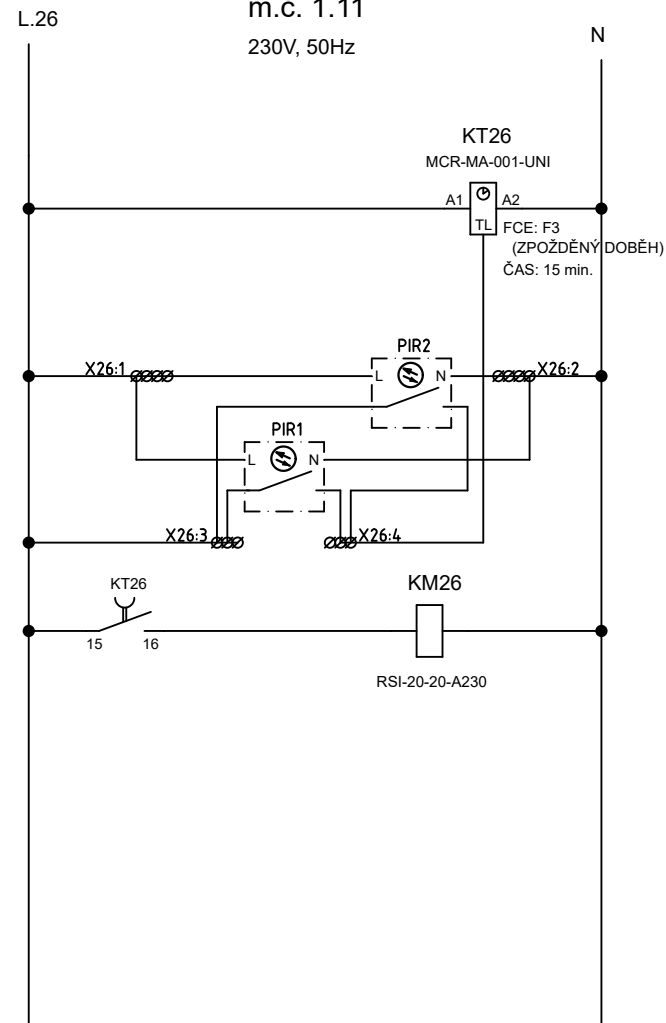

Nakreslil:

Ing. ŠTEKR

Kontroloval:

Ing. JELÍNEK

Schválil:

Ing. JELÍNEK

Výkres:

Rozváděč RP

Akce:

PŘÍSTAVBA WALDORFSKÉ MŠ TURNOV ELEKTROINSTALACE

Č. zak.:

23039

Č. výkr.:

D.1.4.g 106


Datum:

07/2024

List

8/9

OVLÁDÁNÍ VENTILÁTORU ODSÁVÁNÍ TECHNICKÁ MÍSTNOST 1.11

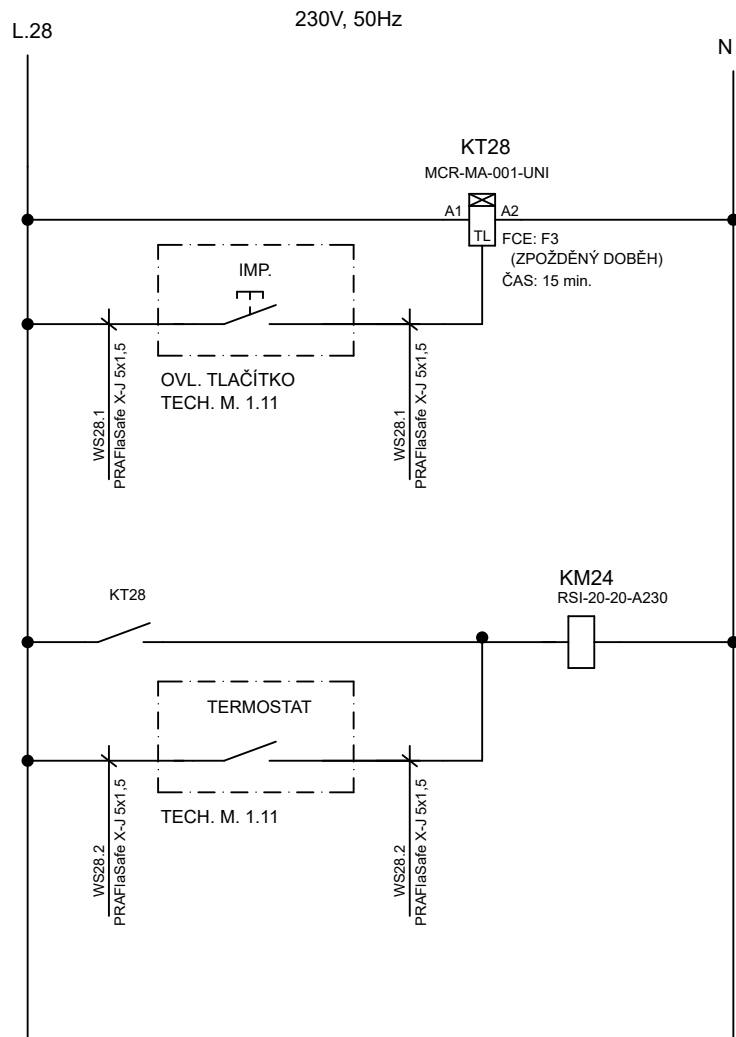

Nakreslil: Ing. ŠTEKR

Kontroloval: Ing. JELÍNEK

Schválil: Ing. JELÍNEK

Výkres: Rozváděč RP

Akce: PŘÍSTAVBA WALDORFSKÉ MŠ TURNOV
ELEKTROINSTALACE

Č. zak.: 23039

Č. výkr.: D.1.4.g 106

Datum: 07/2024

List

9/9