

KATASTRY
PARCELNÍ ČÍSLA
DRUH POVRCHU
VZDÁLENOSTI ŠACHET
OZNAČENÍ ŠACHET
SMĚROVÉ POMĚRY

MĚŘÍTKA 1:200/100

LEGENDA TYPŮ ČAR
PŮVODNÍ TERÉN
HRUBÉ TERÉNNÍ ÚPRAVY
UPRAVENÝ TERÉN

AREÁLOVÁ KANALIZACE
STOKA S3

SOUBĚH

KÓTA UPRAVENÉHO TERÉNU

KÓTA HRUBÝCH TERÉNNÍCH ÚPRAV

HLOUBKA VÝKOPU

KÓTA VÝKOPU

HLOUBKA DNA POTRUBÍ

KÓTA DNA POTRUBÍ

KÓTA PŮVODNÍHO TERÉNU


SROVNÁVACÍ ROVINA

STANIČENÍ [km/m]
PROFIL[mm]-MATERIÁL-DÉLKA[m]
SKLON[promile]-DÉLKA[m]
ULOŽENÍ
KAPACITNÍ PRŮTOK[l/s]-RYCHLOST[m/s]



AREÁLOVÁ KANALIZACE

STOKA S4

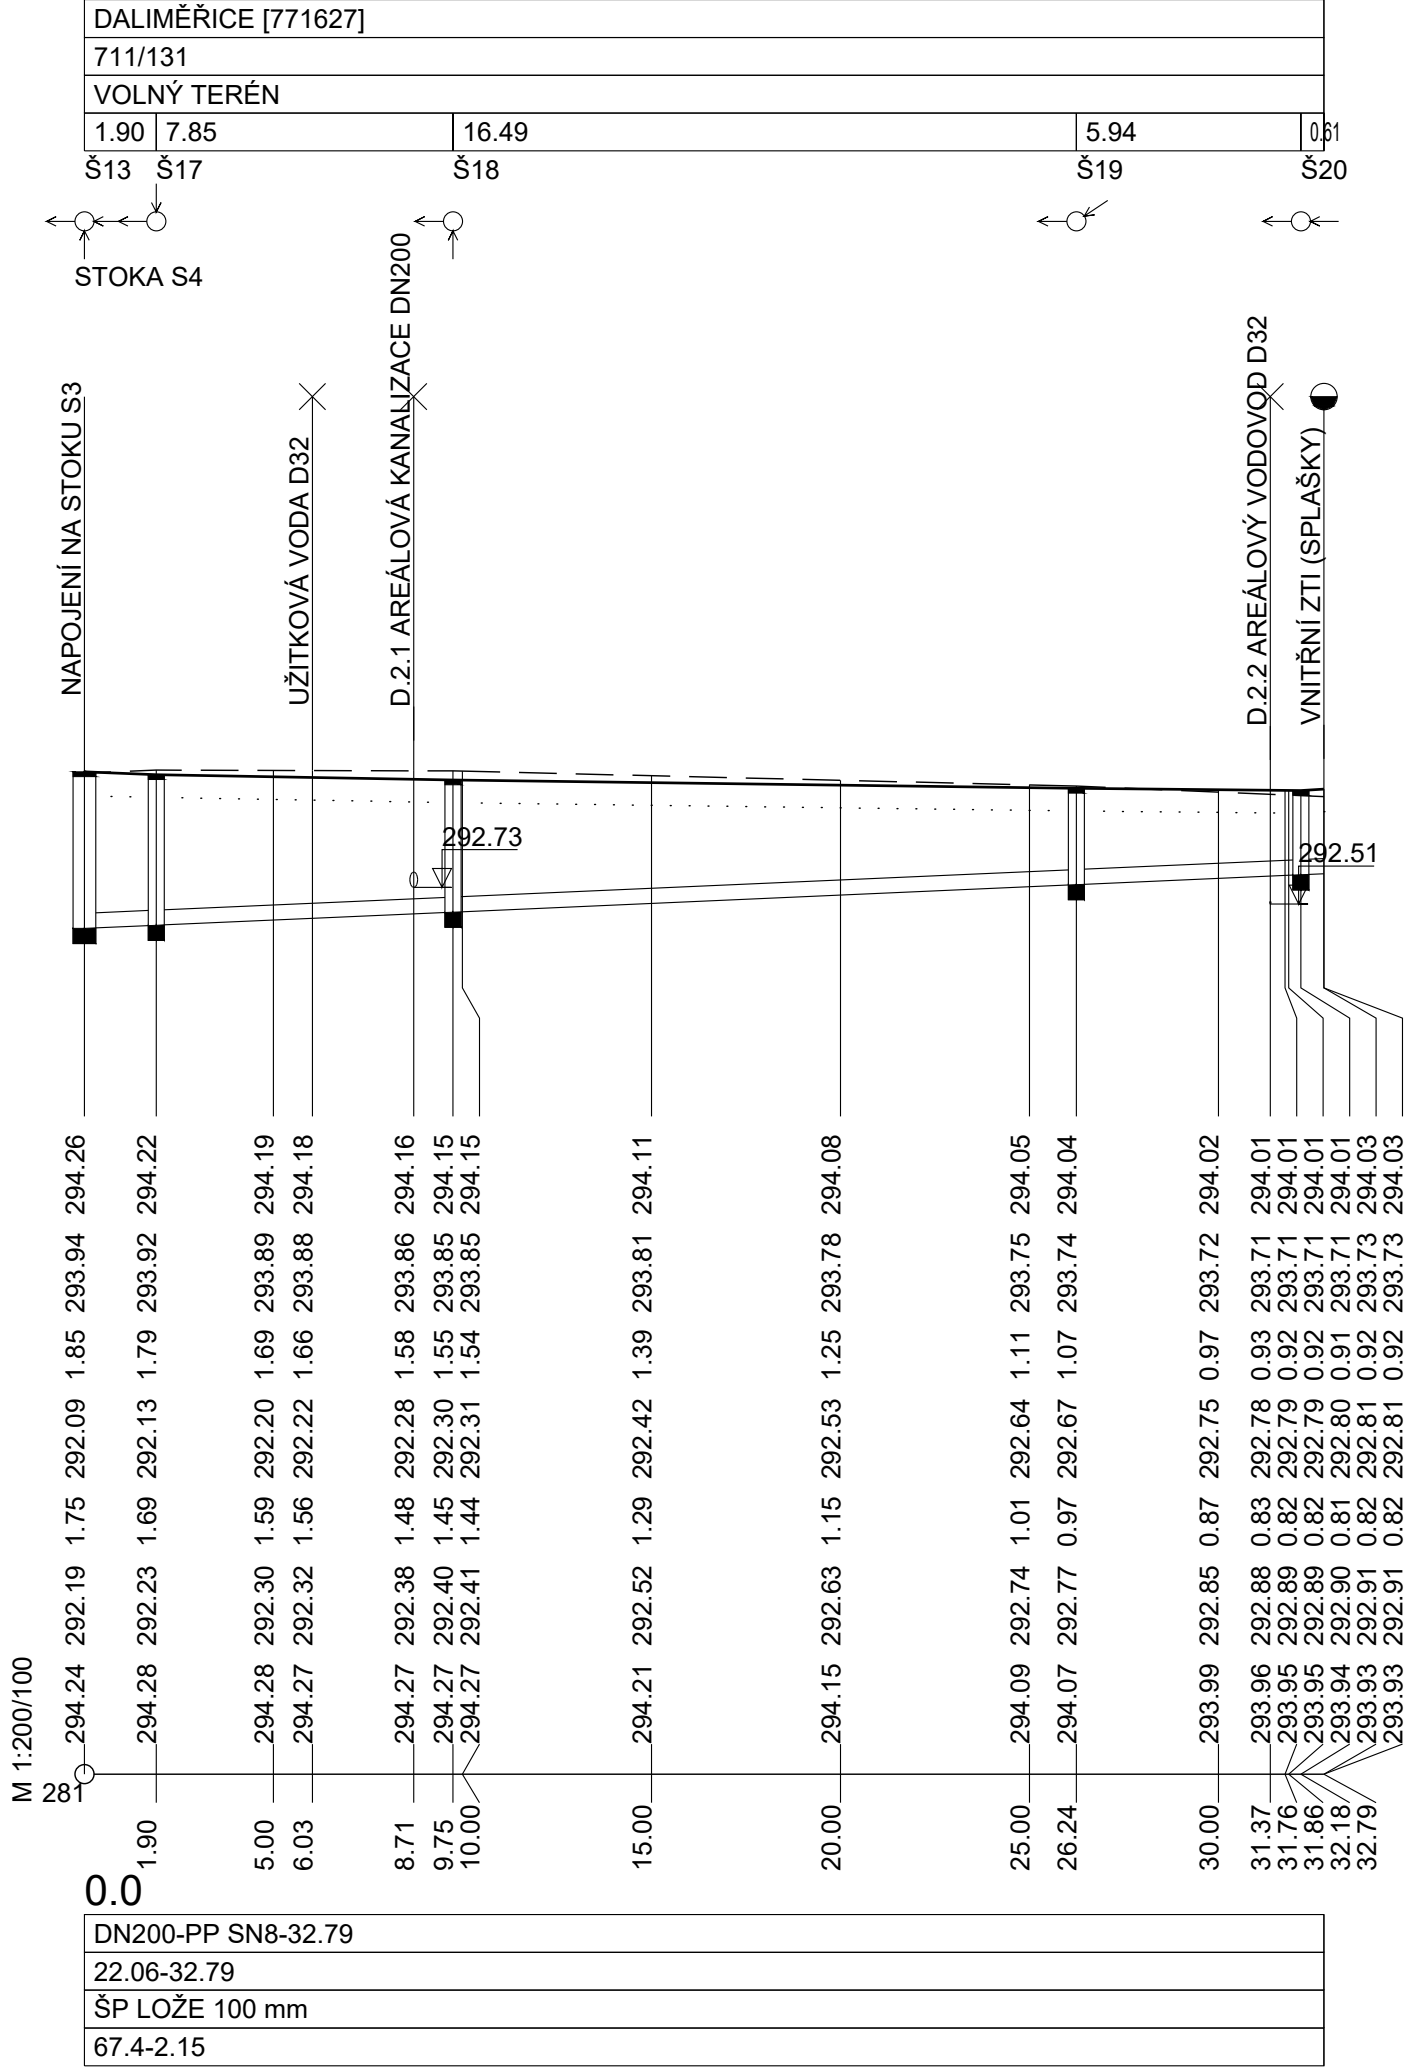

Přístavba Waldorfské MŠ Turnov
D.2.1 - Areálová kanalizace
PODÉLNÝ PROFIL

Výškový systém: Bpv

D.2.1 - AREÁLOVÁ KANALIZACE

Objednatel:

MĚSTO TURNOV
Antonína Dvořáka 335
511 01 Turnov

Zhotovitel:

Valbek, spol. s r.o.
Vaňurova 505/17
460 07 Liberec 3

	Vypracoval	Ing. J. Kulichová	Zak. číslo	24LI71001
	Tech. kontrola	Ing. J. Kulichová	Datum	07/2024
	Zodp. projektant	Ing. J. Kulichová	Stupeň	DPS
	Akce PŘÍSTAVBA WALDORFSKÉ MŠ TURNOV		Počet formátů	4 x A4
			Měřítko	1:250/100
Zhotovitel: Valbek, spol. s r.o. Vaňurova 505/17 460 07 Liberec 3		Příloha PODÉLNÝ PROFIL	Č. přílohy 003	Paré