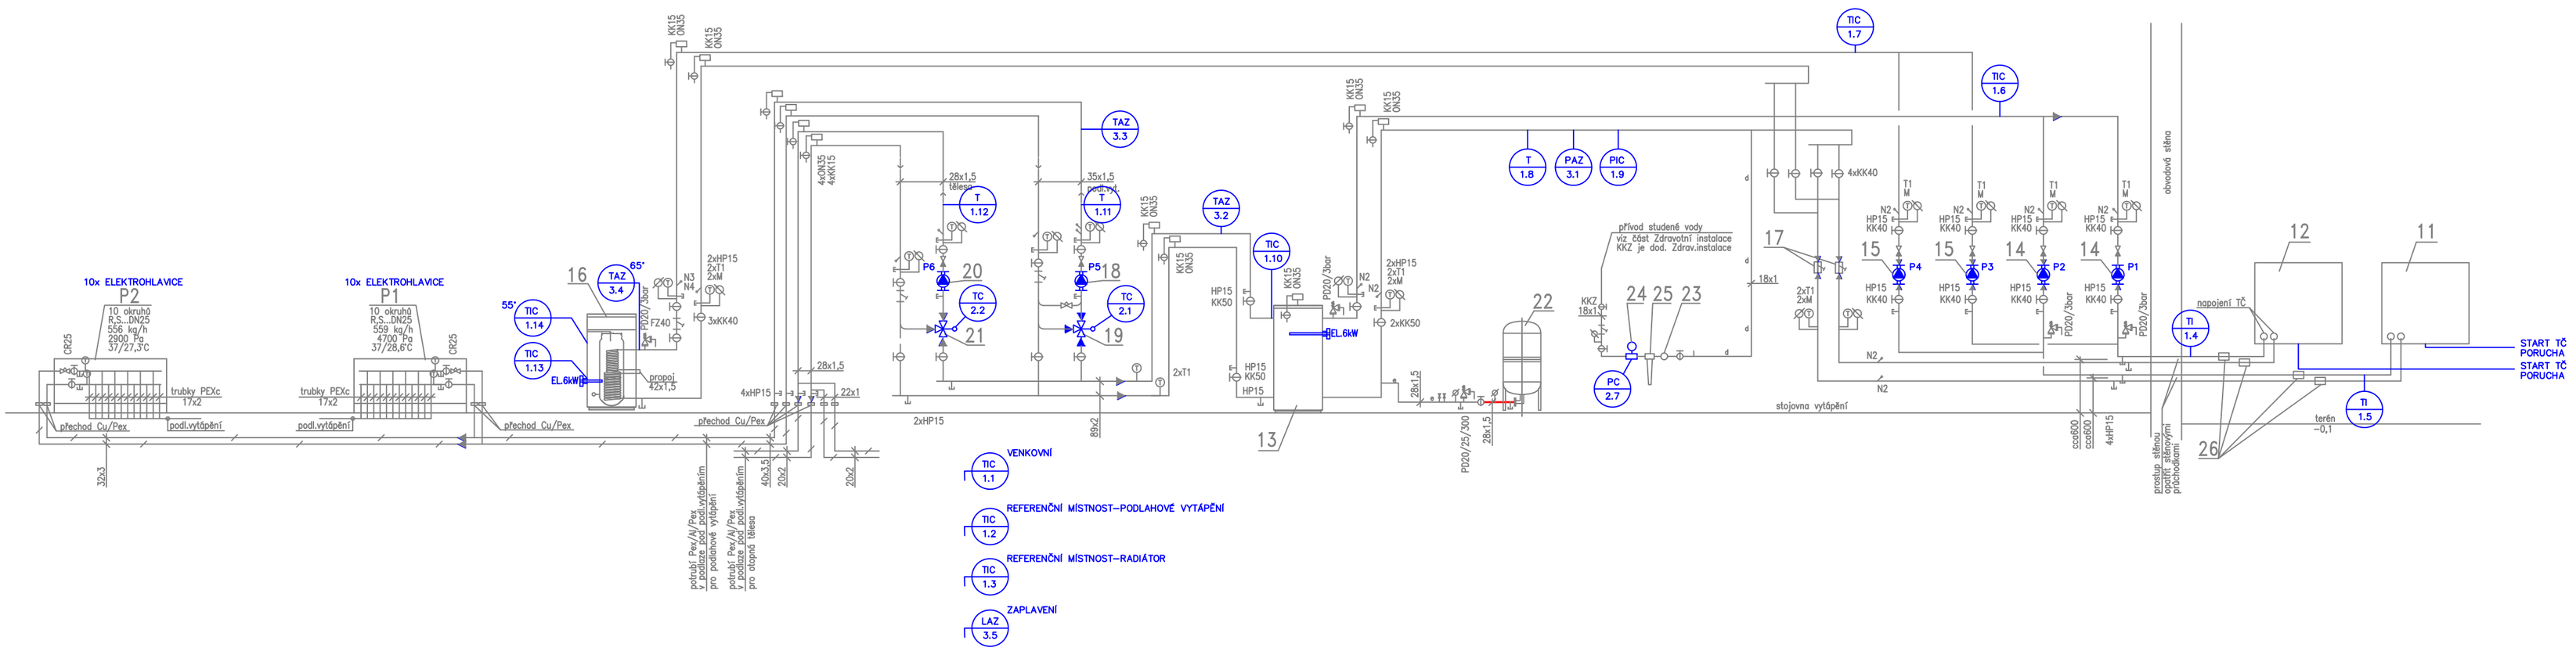

INDEX ZMĚNY:	DATUM ZMĚNY:	OBSAH ZMĚNY:	PARÉ :

ZAKÁZKOVÉ ČÍSLO : 113M–2024	NÁZEV PROJEKTU : Přístavba Waldorfské MŠ Turnov	VKM PROJEKT
DATUM : 07/2024		
STUPEŇ : DPS	OBEC : Turnov	TEL.: +420 603 709 577 EMAIL.: projekce@vkmprojekt.cz WEB: www.vkmprojekt.cz ADRESA: Strážky 21, 40340 Ústí n. L.
PROFESE : MaR Měření a regulace	INVESTOR : MĚSTO TURNOV, ANTONÍNA DVOŘÁKA 335, 511 01 TURNOV	
KONTROLOVAL : Ing. Vlastimil Križan	HLAVNÍ PROJEKTANT : Ing. Vlastimil Križan, ČKAIT 0401361 Strážky 21, 403 40 Ústí nad Labem	PŘÍLOHA : M–03 / FORMÁT : A2
VYPRACOVAL: Martin Križan	POPIS VÝKRESU: TECHNOLOGICKÉ SCHÉMA MaR	MĚŘÍTKO : 1:100