



ROZVADĚČ:

OCELOPLASTOVÁ ZAPUŠTĚNÁ SKŘÍŇ
2x14 modulů, typ OEZ RZA-Z-2S28
rozměr 462x362x95mm (v x š x hl)

KRYTÍ:

IP30/20

SOUSTAVA:

3 PEN-N+PE, 50Hz, 400V/230V, TN-C-S

PŘÍVODY:


SPODEM


VÝVODY:

SPODEM/HOREM

OCHRANA:

OCHRANA PROTI NEBEZPEČNÉMU DOTYKOVÉMU
NAPĚTÍ ŽIVÝCH ČÁSTÍ KRYTÍM A IZOLACÍ,
NEŽIVÝCH ČÁSTÍ AUTOMATICKÝM ODPOJENÍM
OD ZDROJE VE STANOVENÉM ČASE DLE
ČSN 33 2000-4-41, DOPLŇKOVÝM OCHRANNÝM
POSPOJOVÁNÍM

Nakreslil:	Kontroloval:	Schválil:		
Ing. ŠTEKR	Ing. JELÍNEK	Ing. JELÍNEK		
Místo:			Č. výkr.: D.1.4.g 107	
Zákazník:			Datum: 07/2024	
Akce: PŘÍSTAVBA WALDORFSKÉ MŠ TURNOV ELEKTROINSTALACE			Stupeň: DPS	
Výkres: Rozváděč RZ			Měřítka:	Výtisk:

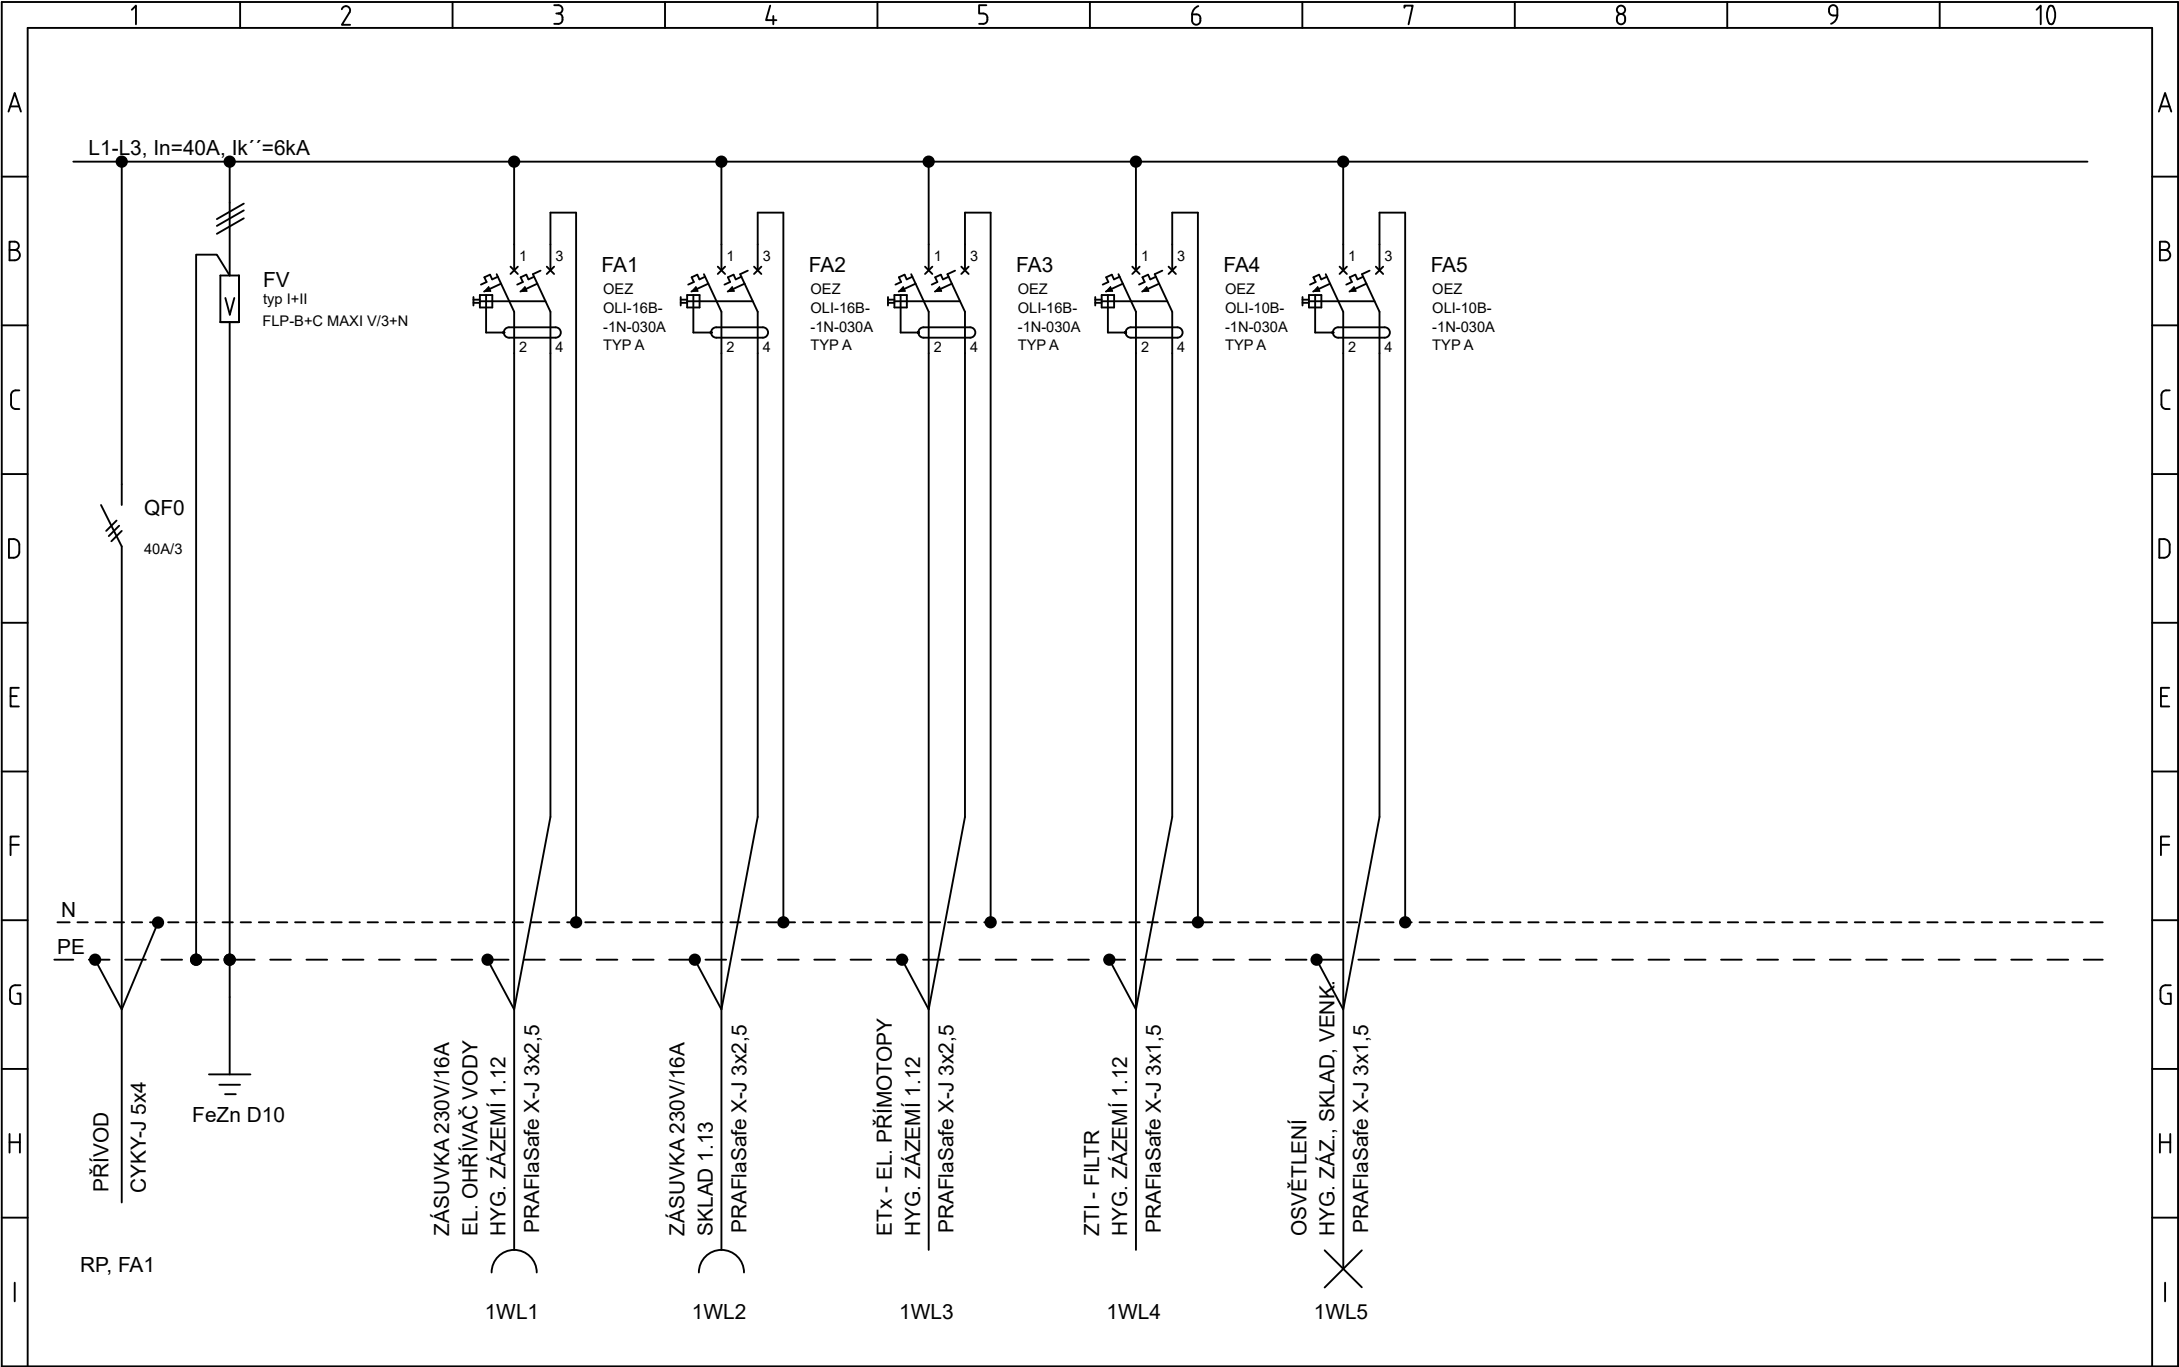

Nakreslil:	Ing. ŠTEKR	
Kontroloval:	Ing. JELÍNEK	
Schválil:	Ing. JELÍNEK	

Výkres:	Rozváděč RZ
Akce:	PŘÍSTAVBA WALDORFSKÉ MŠ TURNOV ELEKTROINSTALACE

Č. zak.:	23039
Č. výkr.:	D.1.4.g 107
Datum:	07/2024

List
2/2