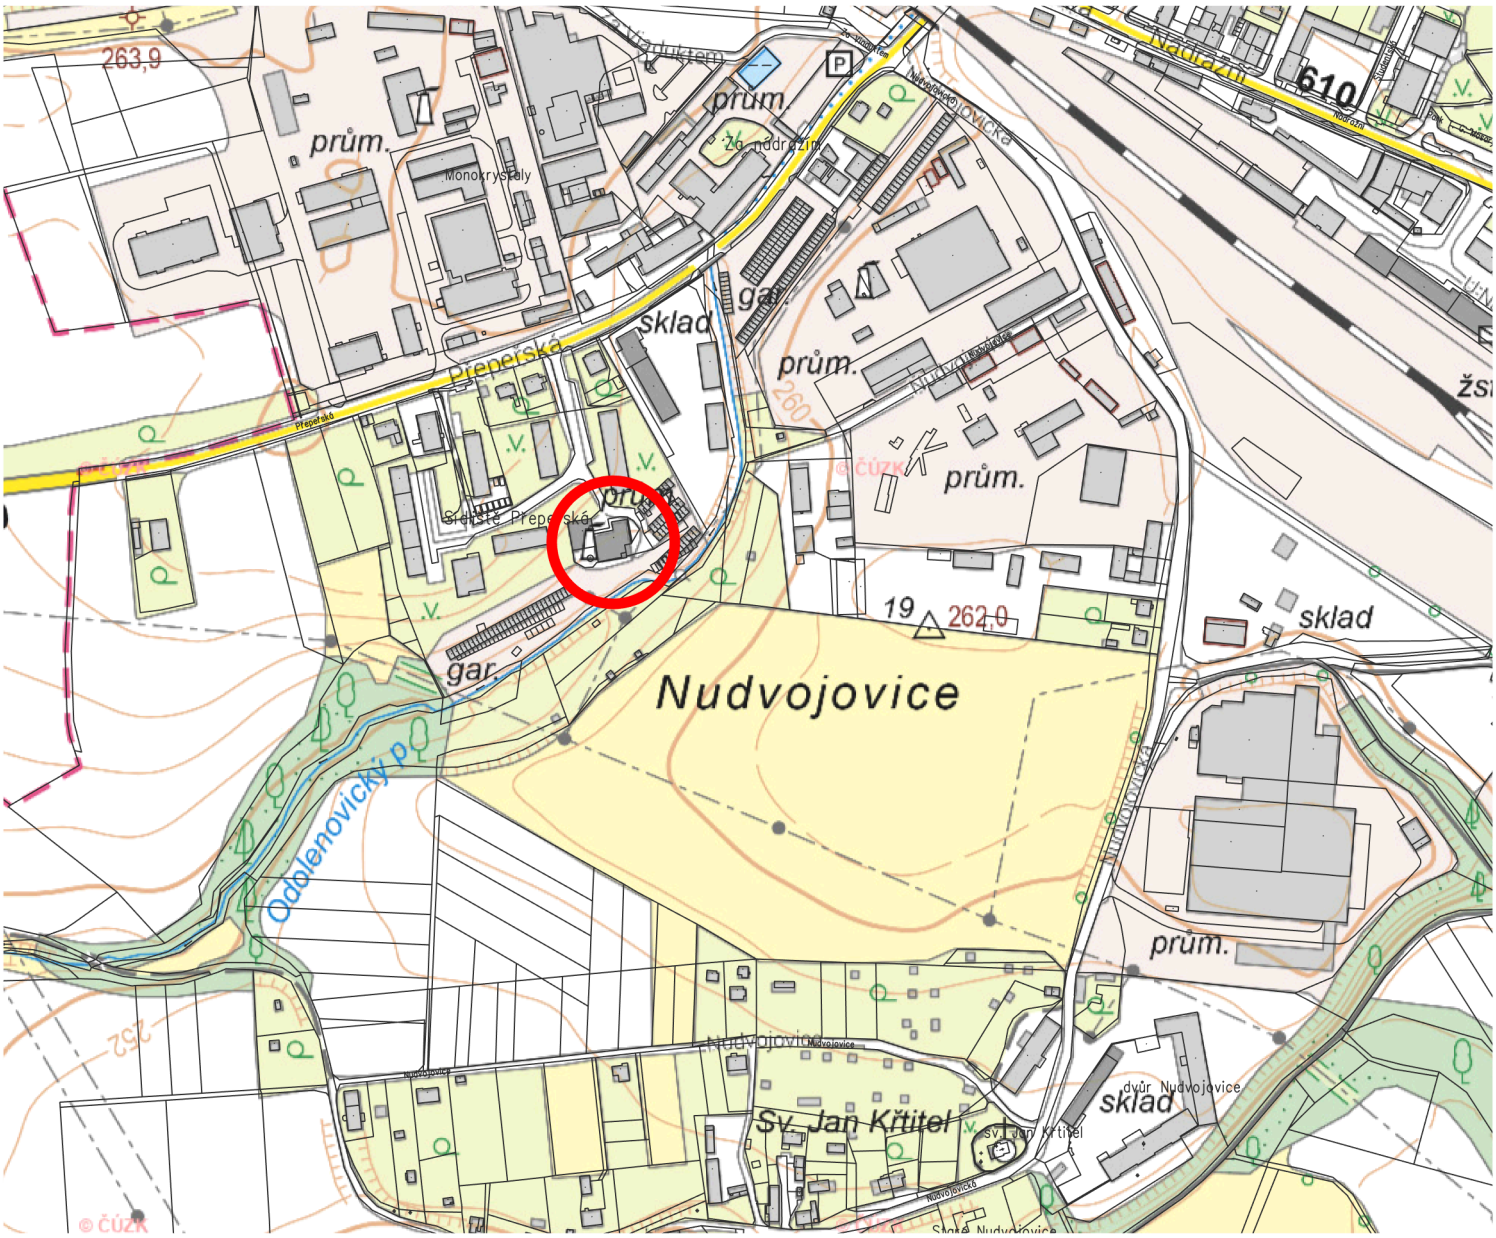

±0.000=PODLAHA ČÁSTI D2=256,65m n.m., B.p.v. 03.01.2024

Pospíchal Petr
Zodpovědný projektant: *razítko a podpis* *Výtisk č.*

AKCE:
ODSTRANĚNÍ ČÁSTI STAVBY KOTELNY,
V ULICI PŘEPEŘSKÁ, TURNOV
na p.č. 1986/257 v k.ú. Turnov

OBJEDNATEL:
Město Turnov
Antonína Dvořáka 335, 511 01 Turnov, IČ: 00276227

STAVEBNÍ OBJEKT, PROVOZNÍ SOUBOR:
AREÁL KOTELNY

ČÁST, PROFESE:
SITUACE STAVBY

VÝKRES:
SITUACE ŠIRŠÍCH VZTAHŮ

ACTIV Projekce, s.r.o.

Stupeň: ODSTRANĚNÍ STAVBY

Číslo zakázky:	Změna:
24/01-002	---
Část: C.	Formát: 1 xA4
Č.výkr.: 1	Měřítko: 1:5000

koresp. adresa: P.O. BOX 25, 295 01 Mnichovo Hradiště
e-mail: info@activprojekce.cz, web: www.activprojekce.cz
mob.: +420 739 292 861, IČ 27538320, DIČ CZ27538320