

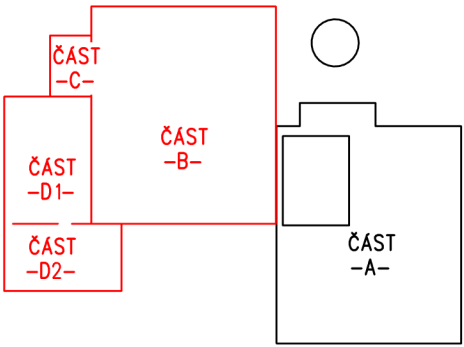


OCELOVÉ KONSTRUKCE JSOU NAVRŽENY Z OCELI S6235 JR S PROTIKOROZNÍ OCHRANOU VE STUPNI C3.  
BETONOVÉ KONSTRUKCE JSOU PAK NAVRŽENY Z BETONU TŘÍDY C 16/20 – XC2.  
CHEMICKÉ KOTVY JSOU NAVRŽENY JAKOSTI 8.8.

LEGENDA

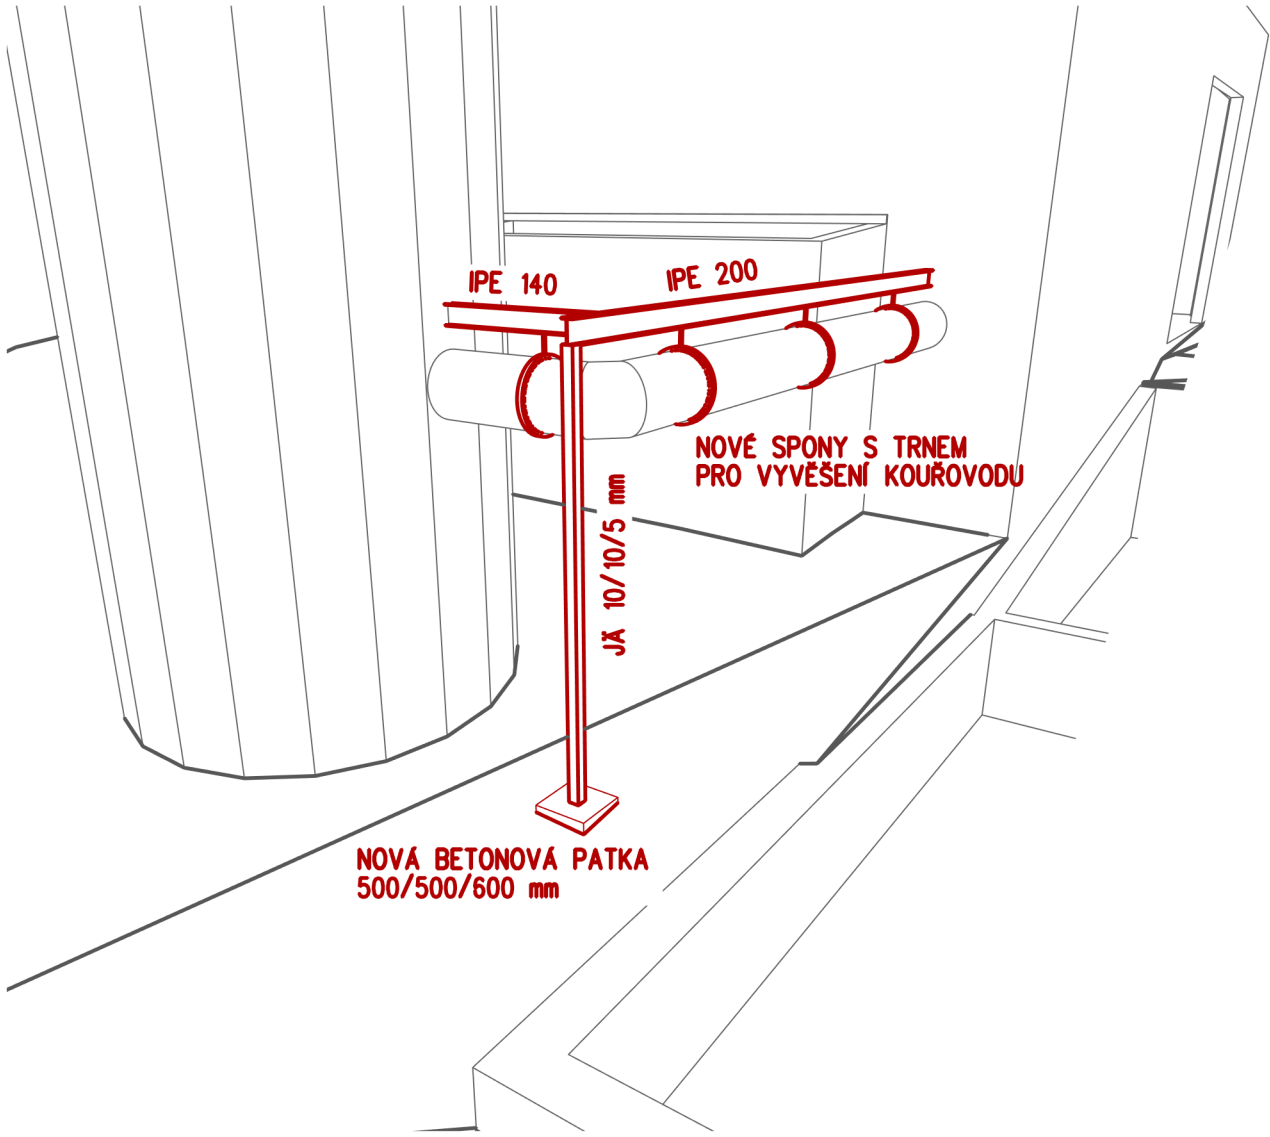

- NOVÁ OCELOVÁ KONSTRUKCE  
STOJKA JĀ 10/10/5mm, DÉLKA 3900mm  
VODORVNÝ PRVEK IPE 200, DÉLKA 8000mm  
VODORVNÝ PRVEK IPE 140, DÉLKA 1800mm  
VODORVNÝ PRVEK IPE 180, DÉLKA 7500mm  
VODORVNÝ PRVEK IPE 180, DÉLKA 1800mm  
ŠIKMÝ TÁHLŮ PRŮŘEZU T80, DÉLKA 2400mm  
ŠIKMÝ TÁHLŮ PRŮŘEZU T80, DÉLKA 4000mm  
STÁVAJÍCÍ KONSTRUKCE

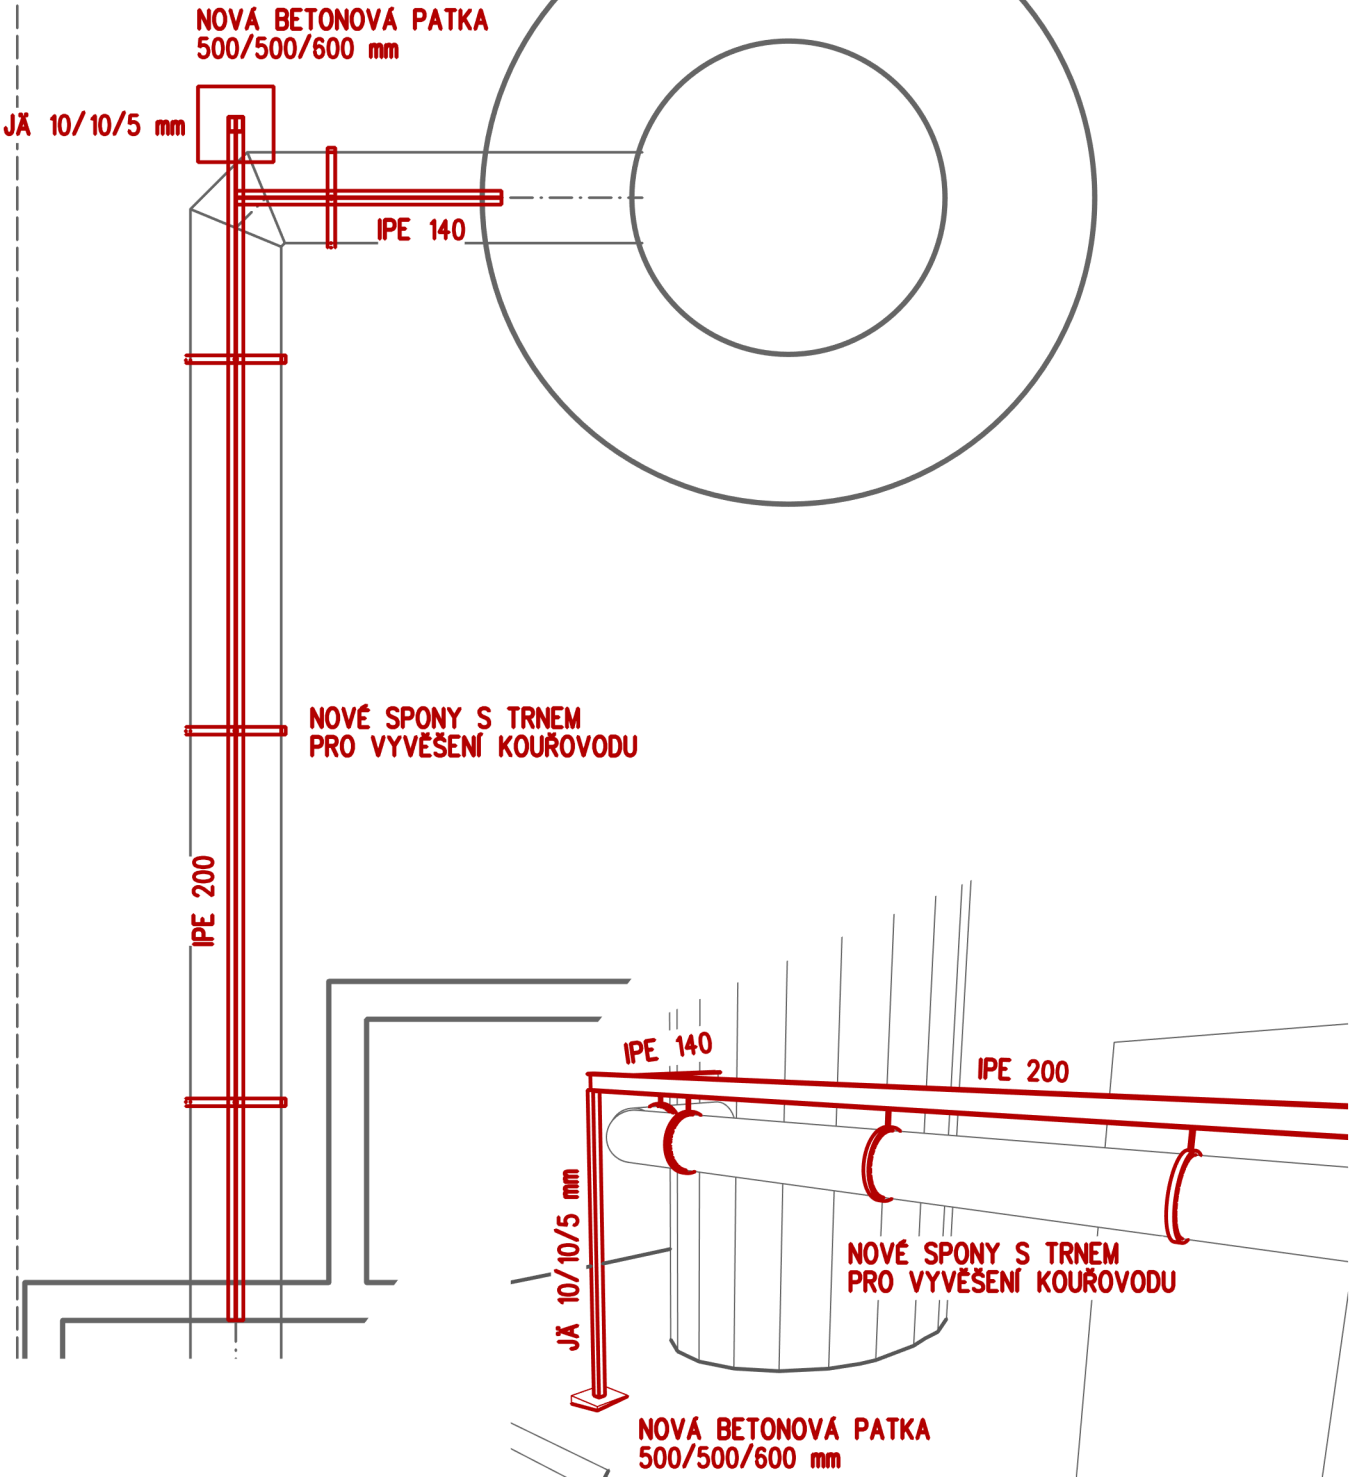

±0.000=PODLAHA ČÁSTI D2=256,65m n.m., B.p.v. 22.01.2024 Pospíchal Petr  
Zodpovědný projektant: razítko a podpis Výtisk č.

AKCE: ODSTRANĚNÍ ČÁSTI STAVBY KOTELNY, V ULICI PŘEPEŘSKÁ, TURNOV na p.č. 1986/257 v k.ú. Turnov		 <b>AGTIV</b> Projektce, s.r.o.	
OBJEDNATEL: Město Turnov Antonína Dvořáka 335, 511 01 Turnov, IČ: 00276227		Stupeň: ODSTRANĚNÍ STAVBY	
STAVEBNÍ OBJEKT, PROVOZNÍ SOUBOR: AREÁL KOTELNY		Číslo zakázky: 24/01-002	Změna: ---
ČÁST, PROFESE: ARCHITEKTONICKO-STAVEBĚ KONSTRUKČNÍ ŘEŠENÍ		Část: D.1.1	Formát: A3 xA4
VÝKRES: ZAJIŠTĚNÍ KOUŘOVODU – NAVRHOVANÝ STAV		Č.výkr.: 2.109	Měřítko: 1:50

koresp. adresa: P.O. BOX 25, 295 01 Mnichovo Hradiště  
e-mail: info@aktivprojektce.cz, web: www.aktivprojektce.cz  
mob.: +420 739 292 861, IČ: 27538320, DIČ: CZ27538320