

## SOUHLAS S POVOLENÍM A REALIZACÍ STAVBY

podle ust. § 86 odst. 2 nebo § 110 odst. 2, popř. § 94l odst. 2 a § 184a zákona č. 183/2006 Sb., o územním plánování a stavebním řádu (stavební zákon), ve znění pozdějších předpisů

Akce : **Turnov, most M12 přes Libuňku**  
Investor (stavebník) : Město Turnov, Antonína Dvořáka 335, 511 01 Turnov  
IČ : 002 76 227

Já níže podepsaný **Miroslav Tomsa**, datum narození \_\_\_\_\_, bytem: Mašov 25, 511 01 Turnov, tímto prohlašuji, že jsem výlučným vlastníkem pozemků p. č. **120/1; 121/1; 123/1; 136/2; 138/1 a 138/2**, vše k.ú. Mašov u Turnova, které jsou zapsány u Katastrálního úřadu pro Liberecký kraj, Katastrální pracoviště Semily na LV č. 1946, pro obec Turnov.

Dále prohlašuji, že souhlasím s tím, aby na výše uvedených pozemcích, popř. jejich částech, byla povolena a realizována stavba **Turnov, most M12 přes Libuňku**.

Jedná se o rekonstrukci stávajícího mostu ev.č.M12 v jeho původním místě, který převádí silnici přes vodní tok Libuňka.

Stavba bude umístěna a realizována podle zpracované projektové dokumentace ve stupni DUSP/PDPS, č.z. 22-05-30 z 09/2022, zpracovatel Projektová kancelář VANER s.r.o., V Horkách 101/1, 460 07 Liberec 9, IČ 254 58 990.

Tento souhlas se vydává ke společně vedenému územnímu a stavebnímu řízení a byl učiněn na základě výše citované projektové dokumentace stavby, jejíž součástí je i situační výkres, jehož výtah/výřez je součástí tohoto souhlasu.

V daném případě se jedná o celkový trvalý zábor pozemku, a to v celkovém rozsahu cca 1 m<sup>2</sup>, a dále dočasný zábor pozemků v celkovém rozsahu cca 149 m<sup>2</sup>, které jsou nutné pro provedení stavby. Dotčení pozemků je nezbytné a minimální. Rozsah záborů je patrný z příloženého výtahu ze záborového elaborátu – tabulky záboru. Po dokončení stavby budou pozemky uvedeny do původního stavu a navráceny zpět.

Souhlas je učiněn svobodně a vážně, určitě a srozumitelně, z vlastní vůle bez jakéhokoliv nátlaku, s vědomím všech důsledků pro mne i mé právní nástupce.

V Turnově dne 6.9.2023

**Miroslav Tomsa**  
jméno


Tomsa  
podpis vlastníka pozemku

Příloha:

- záborový elaborát výkres\_výtah
- tabulka záboru\_výtah



# ZÁBOROVÁ SITUACE M1:150

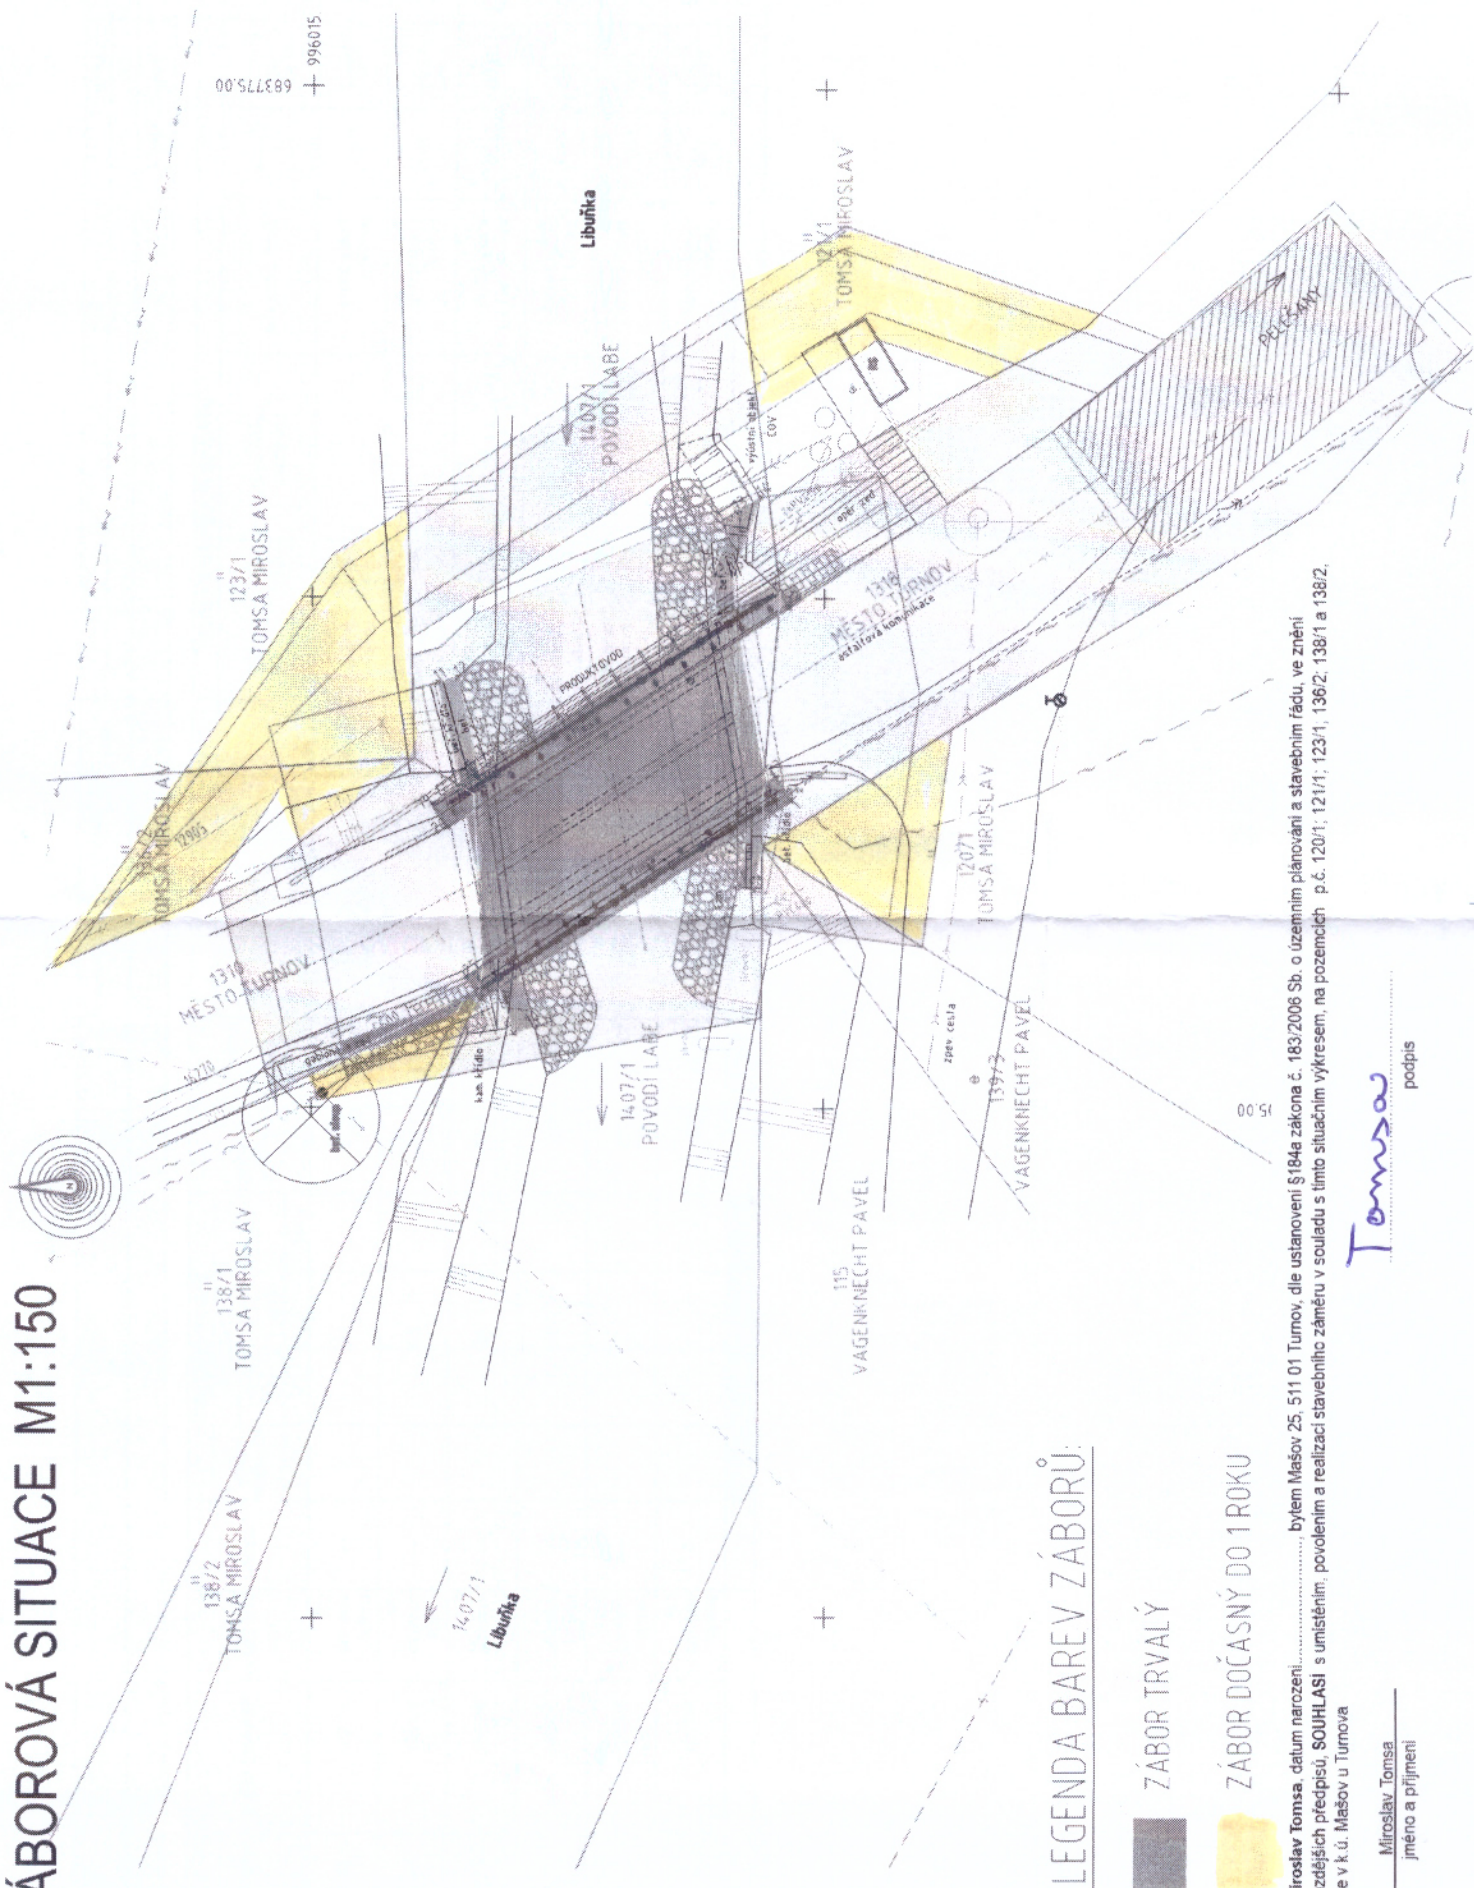

## LEGENDA BAREV ZÁBORŮ:

- ZÁBOR TRVALÝ
- ZÁBOR DOČASNÝ DO 1 ROKU

Miroslav Tomsa, datum narození: ..... bytem Mašov 25, 511 01 Turnov, dle ustanovení § 184a zákona č. 183/2006 Sb. o územním plánování a stavebním řádu, ve znění pozdějších předpisů, **SOUHLASÍ** s umístěním, povolením a realizací stavebního záměru v souladu s tímto situačním výkresem, na pozemcích p.č. 120/1; 121/1; 123/1; 136/2; 138/1 a 138/2, vše v k.ú. Mašov u Turnova

Miroslav Tomsa  
jméno a příjmení

*Tomsa*  
podpis



Kraj: liberecký				Akce:		Turnov, most M12 přes Libuňku													
Obec: Turnov				Zak. číslo:		společný řízení													
Katastrální území: Mašov u Turnova						22-05-030													
VÝPIS ZE SOUBORU PARCEL																			
Pol. č.	k.ú.	Parcelní číslo dle KN	Výměra m2	Druh pozemku	Způsob využití pozemku	ZPF/LPF	Chráněné území	LV	Vlastník	Kód BPEJ (výměra pozemku)	Výměra (m2)	ZÁBOR POZEMKU				Kácení	Jiné zápisy	Stavební objekt	Typ řízení
												Trvalý m2	Dočasný do 1 roku m2	nad 1 rok m2	Věcné břemeno m2				
4	Mašov u Turnova	120/1	3441	trvalý travní porost	---	ZPF	rozsáhlé chráněné území	1946	Tomsa Miroslav, Mašov 25, 51101 Turnov	53051 55600	2560 881		16		---	OP vodního zdroje	SO 201	DUSP	
10	Mašov u Turnova	121/1	707	trvalý travní porost	---	ZPF	rozsáhlé chráněné území	1946		55600	707		29		---	OP vodního zdroje	SO 201	DUSP	
6	Mašov u Turnova	123/1	5151	trvalý travní porost	---	ZPF	rozsáhlé chráněné území	1946		55600	5151		42		---	OP vodního zdroje	SO 201	DUSP	
8	Mašov u Turnova	136/2	198	trvalý travní porost	---	ZPF	rozsáhlé chráněné území	1946		55600	198		56		---	OP vodního zdroje	SO 201	DUSP	
9	Mašov u Turnova	138/1	1764	trvalý travní porost	---	ZPF	rozsáhlé chráněné území	1946		55600	1764	1	5		---	OP vodního zdroje	SO 201	DUSP	
11	Mašov u Turnova	138/2	139	trvalý travní porost	---	ZPF	rozsáhlé chráněné území	1946		55600	139		1		---	OP vodního zdroje	SO 201	DUSP	
SOUČET																			