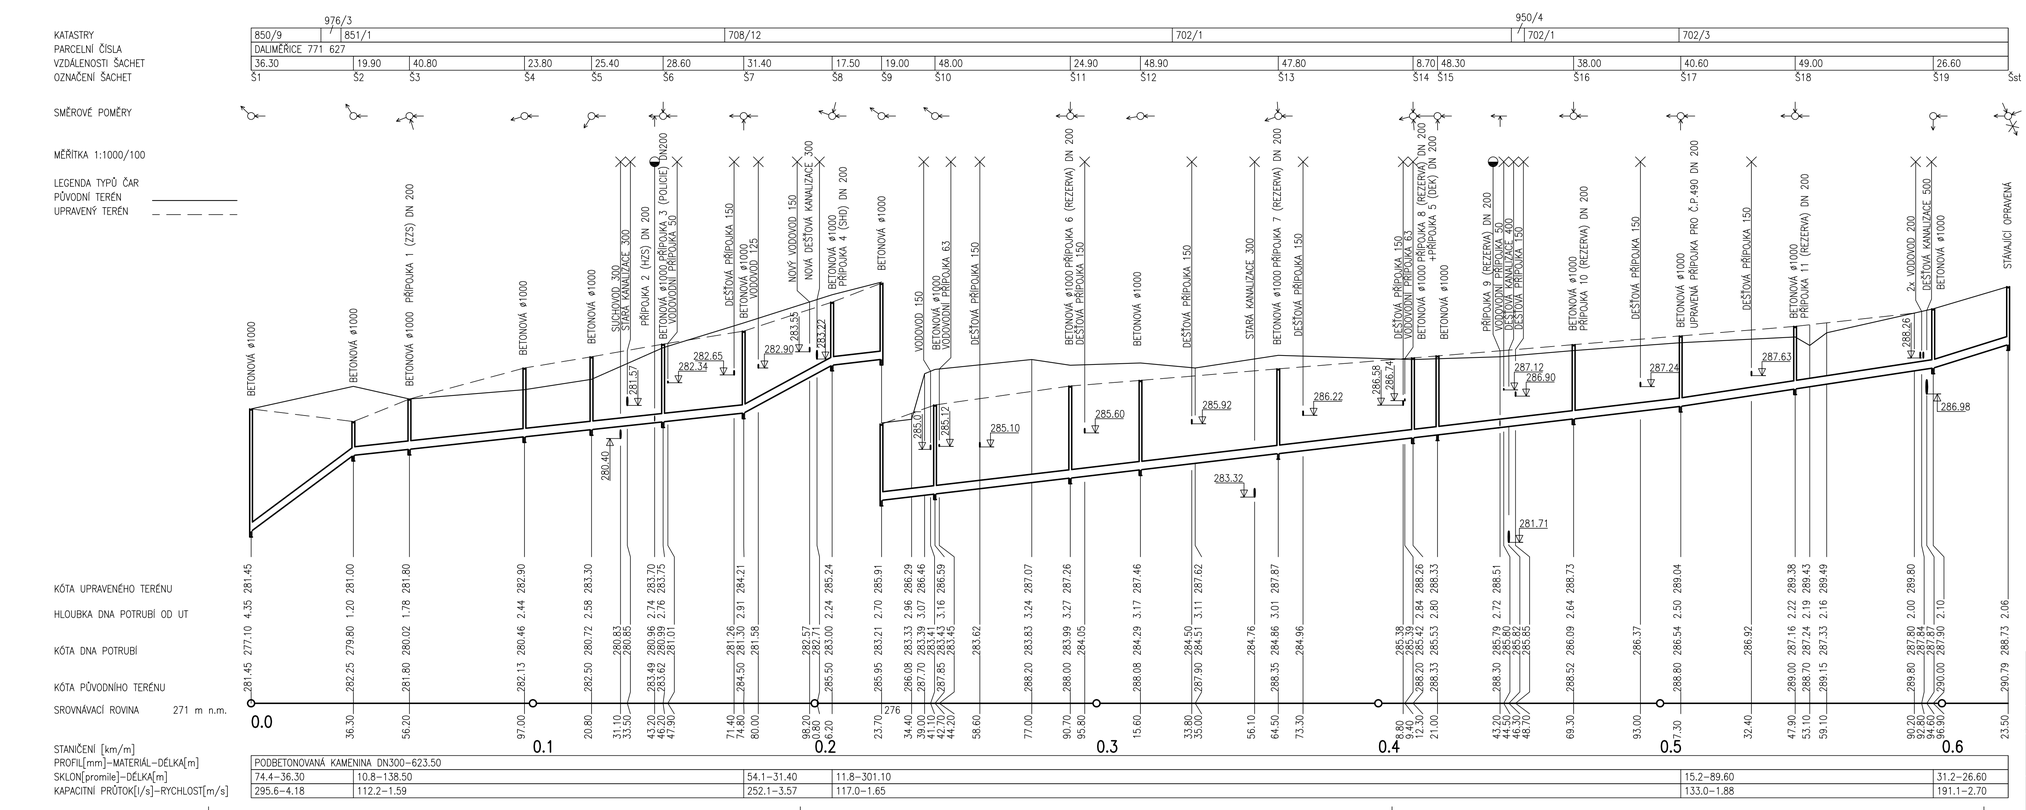

HLAVNÍ INŽENÝR PROJEKTU : ING. JIŘÍ SKLÍBA	ARCHITEKT PROJEKTU : –	VYPRACOVAL : ING. PAVEL ZEMLER	Ing. Pavel Zemler Projekty a inženýrská činnost Pod Skalkou 2223/11 466 01 Jablonec n. N. tel. : 777 756 829 mail : pavel.zemler@gmail.com
NÁZEV AKCE: PŘÍJEZDOVÁ KOMUNIKACE K ZÁKLADNÍ IZS VESECKO - TURNOV			STUPEŇ: DSP
ČÁST: SO 300 SPLAŠKOVÁ KANALIZACE			FORMÁT: 5x A4 DATUM: LEDEN 2023 ČÍSLO ZAKÁZKY: 220401
NÁZEV VÝKRESU: PODÉLNÝ PROFIL SPLAŠKOVÉ KANALIZACE			MĚŘÍTKO: 1:1000/100 Č. VÝKRESU: K.13