


PARCELNÍ ČÍSLA
KATASTRY
VZDÁLENOSTI ŠACHET
OZNAČENÍ ŠACHET

702/3		
DALIMĚŘICE 771 627		
26.90	7.70	48.50

Š17 Š20 Š21 Š22

SMĚROVÉ POMĚRY

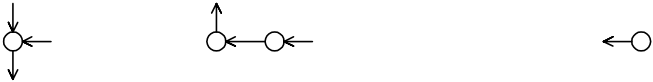

MĚŘÍTKA 1:1000/100

LEGENDA TYPŮ ČAR
PŮVODNÍ TERÉN
UPRAVENÝ TERÉN



KÓTA UPRAVENÉHO TERÉNU


HLOUBKA DNA POTRUBÍ OD UT

KÓTA DNA POTRUBÍ

KÓTA PŮVODNÍHO TERÉNU

SROVNÁVACÍ ROVINA 277 m n.m.

STANIČENÍ [km/m]
PROFIL[mm]–MATERIÁL–DÉLKA[m]
SKLON[promile]–DÉLKA[m]
KAPACITNÍ PRŮTOK[l/s]–RYCHLOST[m/s]

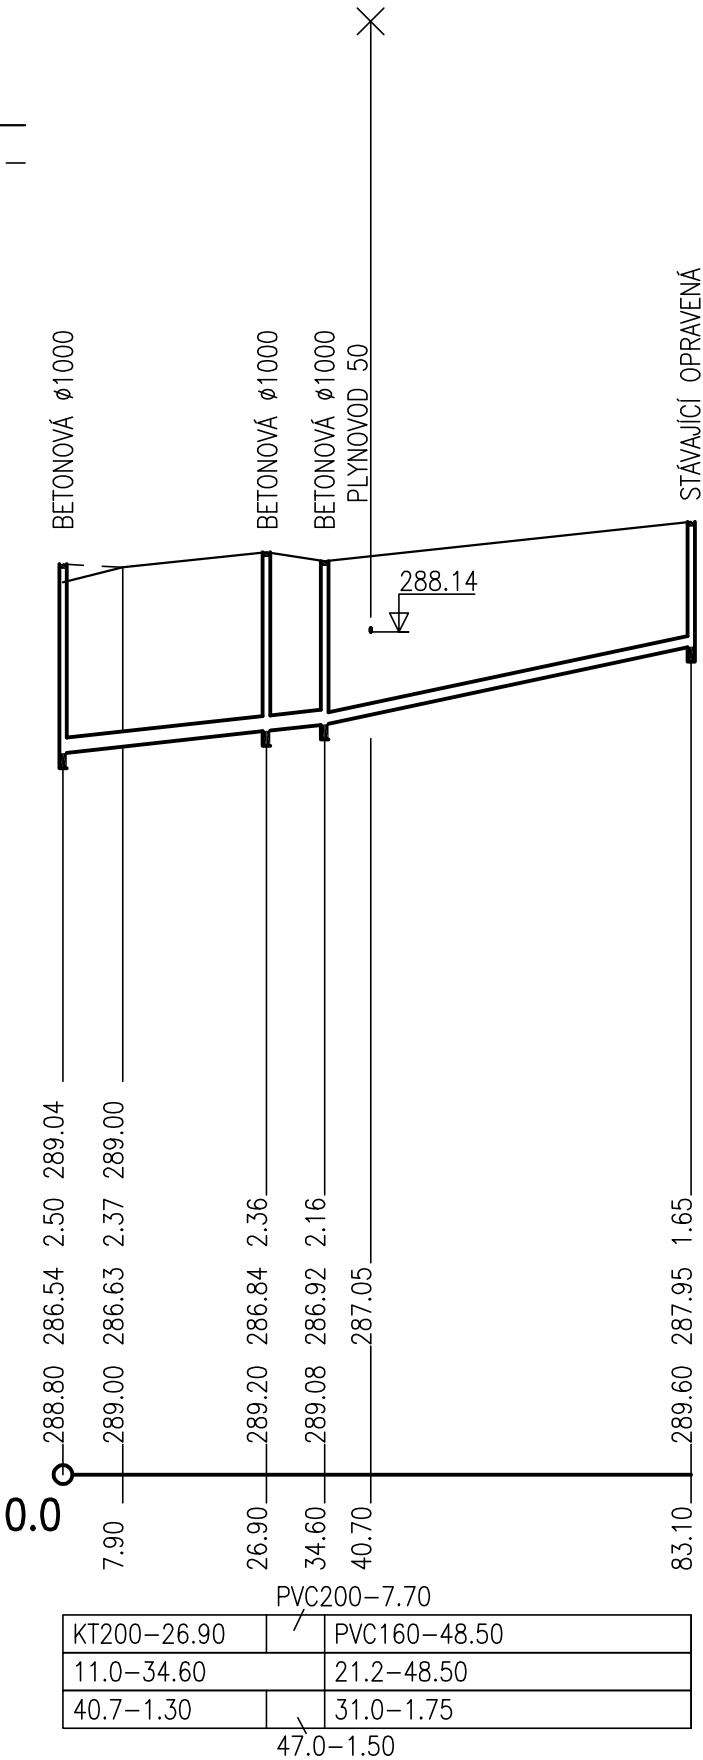

HLAVNÍ INŽENÝR PROJEKTU : ING. JIŘÍ ŠKLÍBA	ARCHITEKT PROJEKTU : –	VYPRACOVAL : ING. PAVEL ZEMLER	Ing. Pavel Zemler Projekty a inženýrská činnost Pod Skalkou 2223/11 466 01 Jablonec n. N. tel. : 777 756 829 mail : pavel.zemler@gmail.com	
NÁZEV AKCE: PŘÍJEZDOVÁ KOMUNIKACE K ZÁKLADNĚ IZS VESECKO - TURNOV			STUPEŇ	DSP
ČÁST: SO 300 SPLAŠKOVÁ KANALIZACE			FORMÁT	2x A4
			DATUM	LEDEN 2023
			ČÍSLO ZAKÁZKY	220401
NÁZEV VÝKRESU: PODÉLNÝ PROFIL ÚPRAVY PŘÍPOJKY PRO Č.P.490			MĚŘITKO: 1:1000/100	Č. VÝKRESU: K.14