


DALIMĚŘICE	
708/12	

NAPOJENÍ


VŠ

## PŘÍPOJKA 6

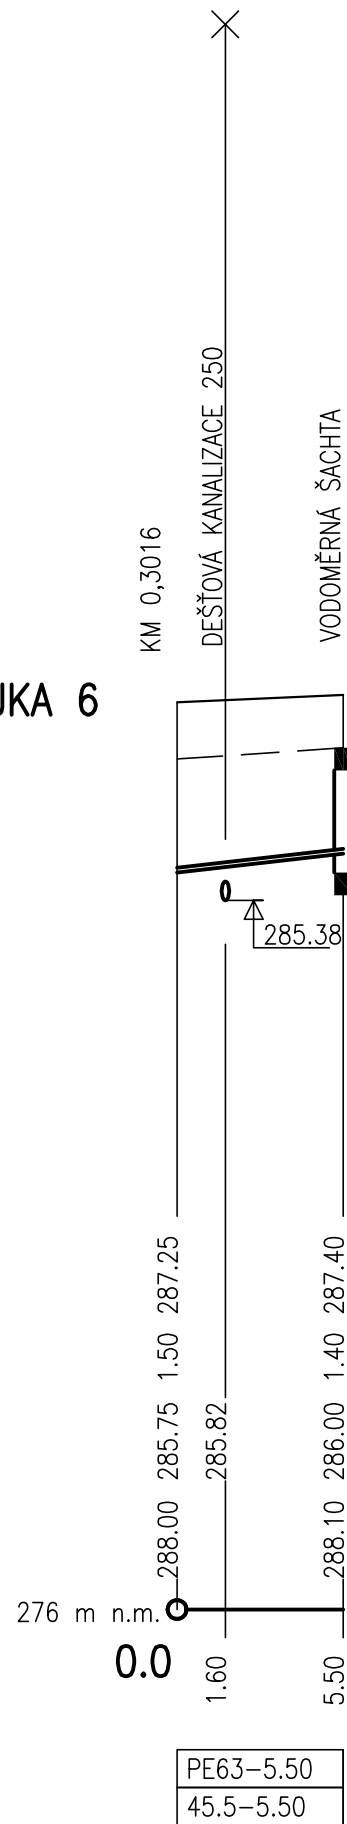

DALIMĚŘICE
702/3

ODŮROUKA 11

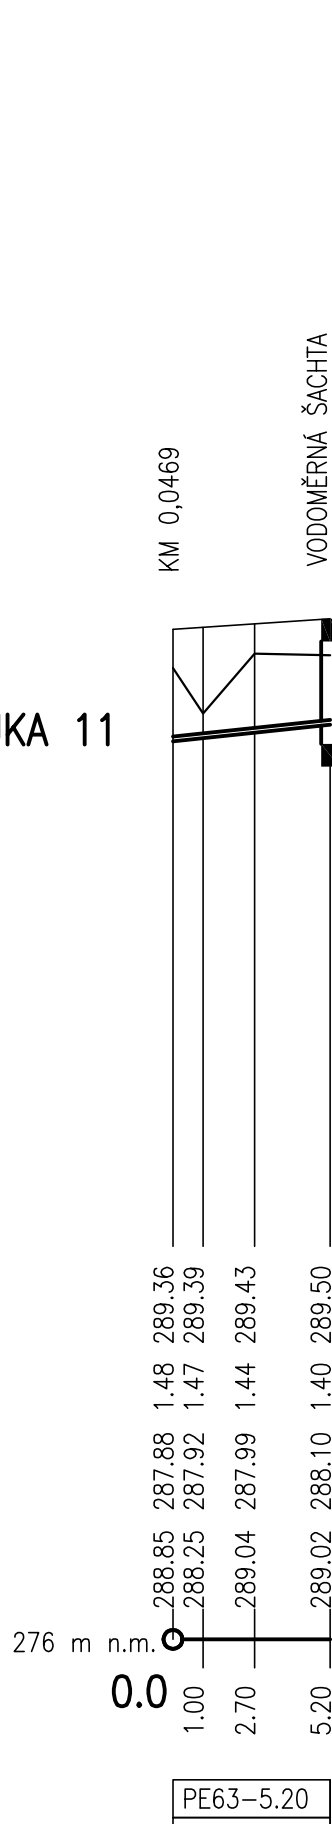

HLAVNÍ INŽENÝR PROJEKTU : ING. JIŘÍ SKLIBA	ARCHITEKT PROJEKTU : -	VYPRACOVAL : ING. PAVEL ZEMLER	Ing. Pavel Zemler Projekty a inženýrská činnost Pod Skalou 2223/11 466 01 Jablonec n. N. tel. : 777 756 829 mail : pavel.zemler@gmail.com	
NÁZEV AKCE: PŘÍJEZDOVÁ KOMUNIKACE K ZÁKLADNĚ IZS VESECKO - TURNOV			STUPEŇ	DSP
ČÁST: SO 350 VODOVOD			FORMÁT	6x A4
			DATUM	LEDEN 2023
			ČÍSLO ZAKÁZKY	220401
NÁZEV VÝKRESU: PODÉLNÝ PROFIL PŘÍPOJEK			MĚŘÍTKO: 1:250/100	Č. VÝKRESU: K.18