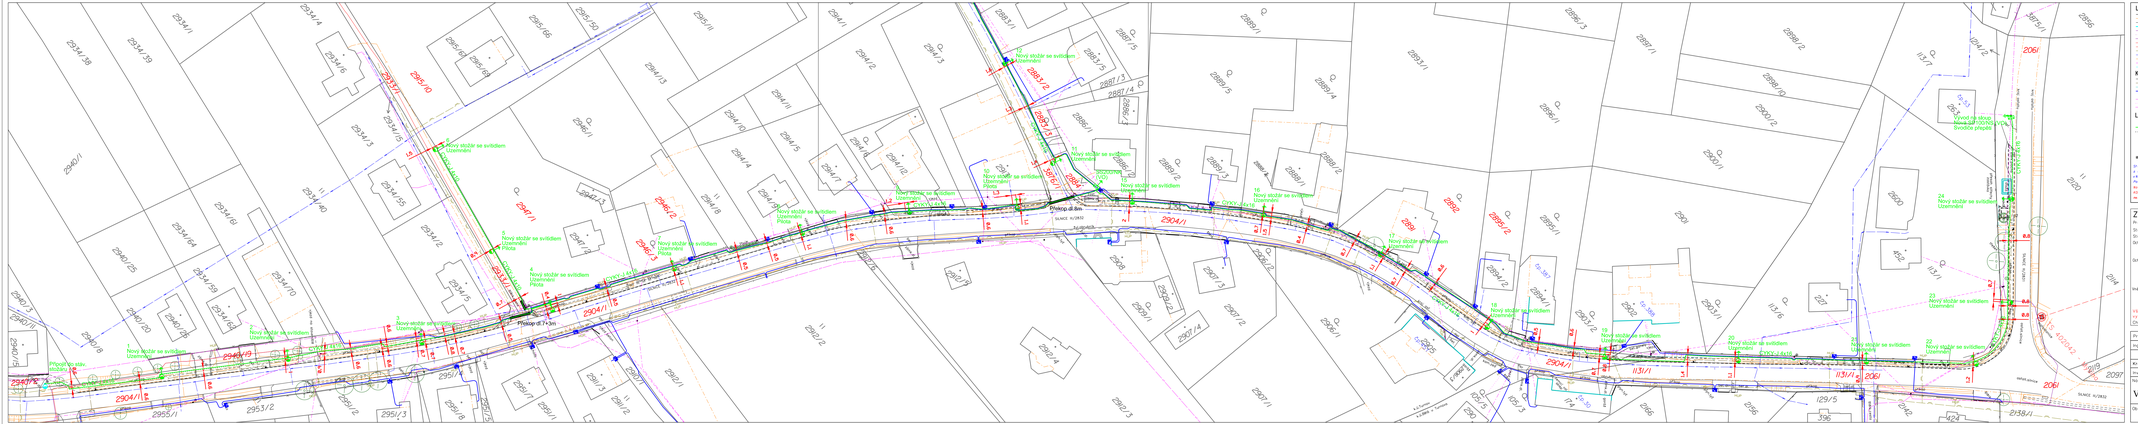
Přeložka dl.7+3m
Přeložka dl.6m
Nový stožár se svítidlem Úsměrné
Nový stožár se svítidlem Vkloněné
Nový stožár se svítidlem Vkloněné Přísl.
Nový stožár se svítidlem Vkloněné Přísl.
Nový stožár se svítidlem Vkloněné Přísl.