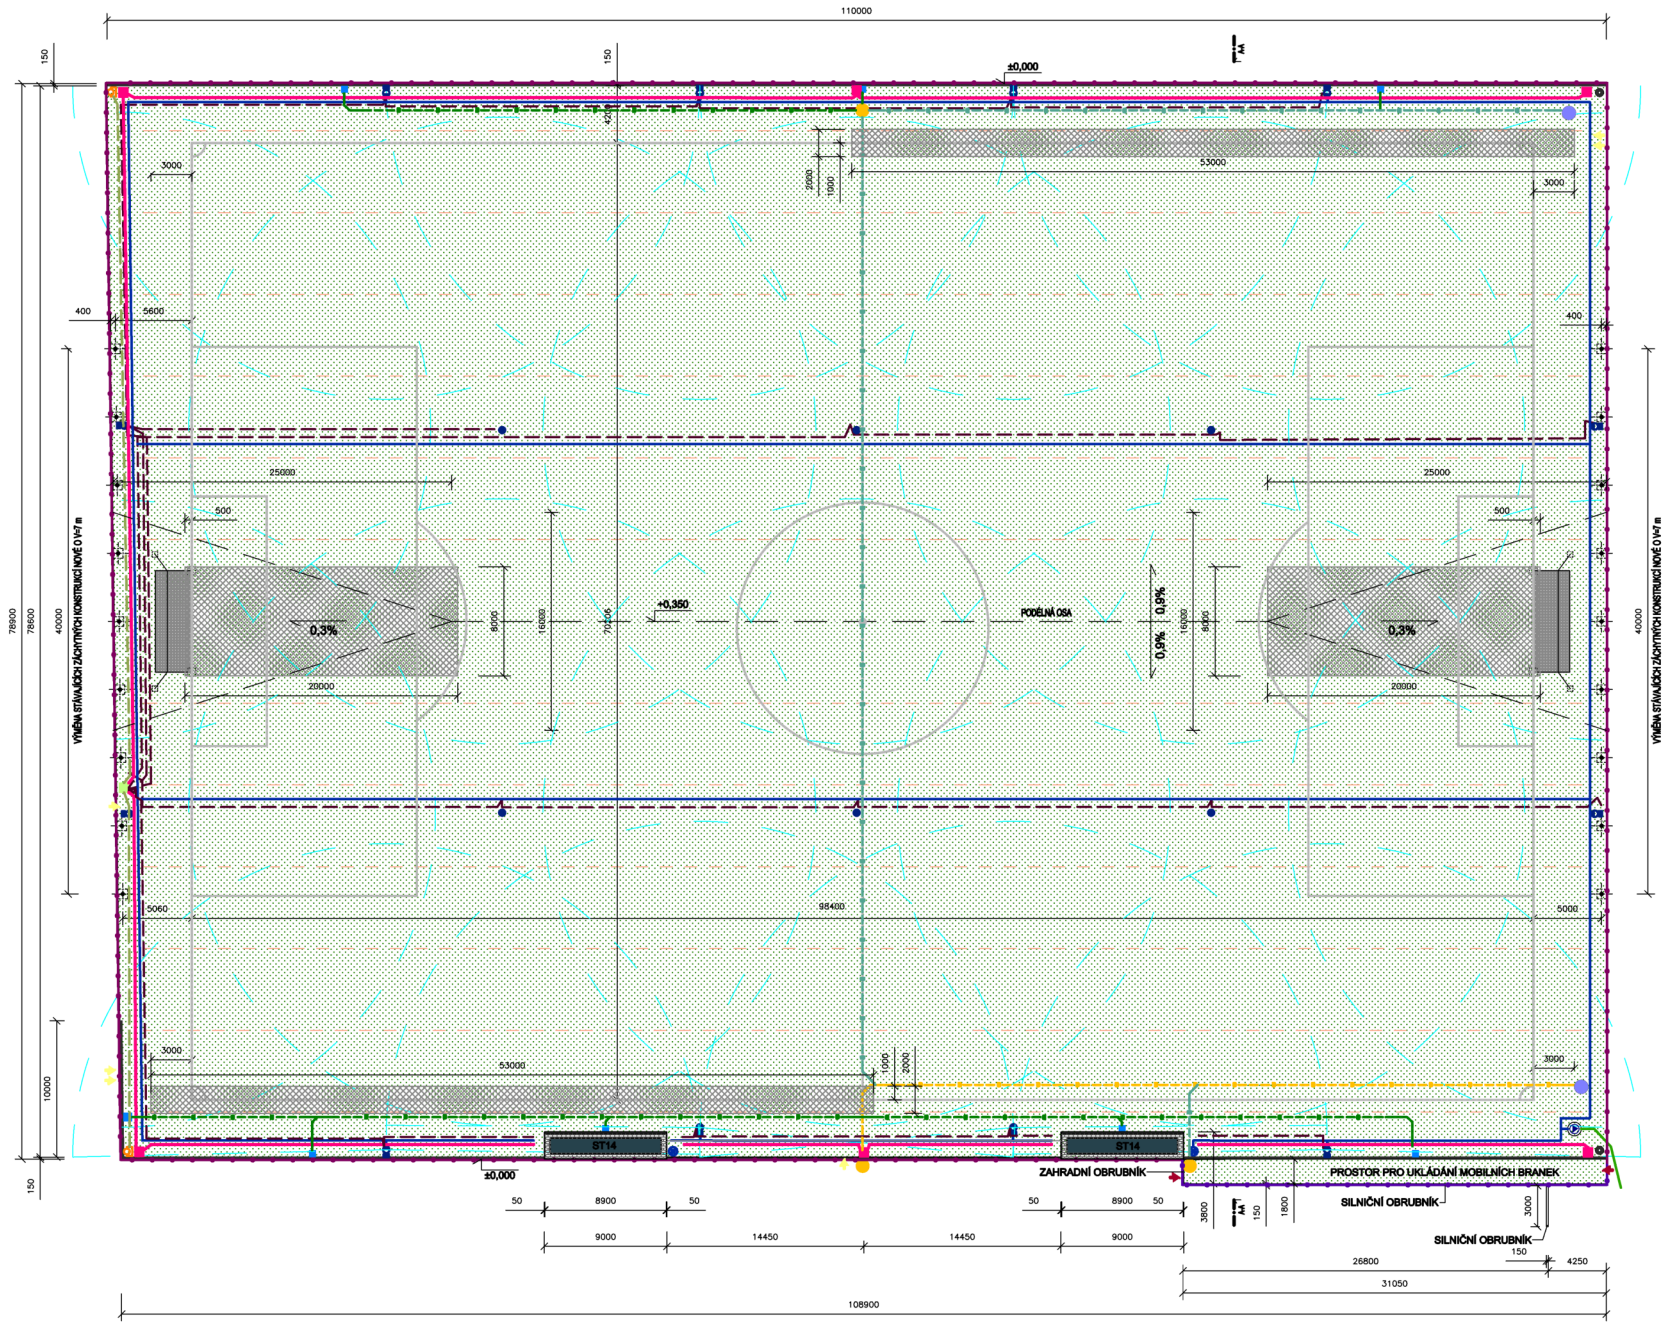

POPIS:
Sportovní fotbalové hřiště o rozměru hrací plochy 98,4 m x 70,2 m s výběhovou zónou za brankovou čárou 5 m za pomezní čárou 3 m. Rozměr dle doporučení FAČR kategorie IV. soulište dospělých ČFLMSFL.
Za fotbalovými brankami záchytné konstrukce o výšce 7 m a délce 40 m. Hrací plocha v krajové části s brankovištěm dopněna o vložku hybridního trávníku. Celá rekonstruovaná plocha bude odvodněna drenážním systémem do stávajících vsakovacích studní. Stávající technologie automatické závlahy 16+6 postřikovačů bude nahrazena systémem 12+6 postřikovačů.
Technologie čerpací stanice a odběrný objekt zůstávají stávající. Zdrojem vody pro závlahu je přípojka vodovod.

LEGENDA:

- PLOCHA HŘIŠTĚ S PŘÍRODNÍM TRÁVNÍKEM 8830 m², VÝMĚNA KONSTR. VRSTEV,OBNOVA DRENÁŽÍ, ZÁVLAHY, FOTBALOVÝCH BRANEK, ZÁCHYTNÉ KONSTRUKCE
- PLOCHA HŘIŠTĚ DOPLNĚNÁ O VLOŽKU HYBRIDNÍHO TRÁVNÍKU
- STÁVAJÍCÍ VJEZDOVÁ BRÁNA
- STÁVAJÍCÍ VSTUPNÍ BRANKA
- NOVÁ VSTUPNÍ BRANKA
- STÁVAJÍCÍ POZINKOVANÉ ZÁBRADLÍ
- ČÁST PŘESUNUTÉHO STÁVAJÍCÍHO POZINKOVANÉHO ZÁBRADLÍ
- HLAVNÍ SVODNÉ POTRUBÍ DRENÁŽE PVC DN120
- HLAVNÍ SVODNÉ POTRUBÍ DRENÁŽE PVC DN200
- HLAVNÍ SVODNÉ POTRUBÍ DRENÁŽE PVC DN250
- DRENÁŽNÍ ŠROUBA DN100
- ODVODŇOVACÍ ŽLAB 150 mm, MŘÍŽKOVÝ ROŠT Z POZINKOVANÉ OCELI
- ŽLABOVÁ VPUST 500 mm
- REVIZNÍ ŠACHTA ø400mm
- STÁVAJÍCÍ VSAKOVACÍ STUDNA

- PE63x3,8 - PE100 SDR17/PN10, ROZVODY ZÁVLAHY
- PE63 - PE100 SDR17/PN10, STÁVAJÍCÍ PŘÍVOD
- BOD NAPOJENÍ NA STÁVAJÍCÍ ROZVOD, FILTRACE
- POSTŘIKOVAČ CELOKRUHOVÝ
- POSTŘIKOVAČ VÝSEČOVÝ
- BOD NAPOJENÍ NA STÁV. KABELY K ŘÍDÍCÍ JEDNOTCE - NOVÁ ŠACHTA
- OVLÁDACÍ KABEL CYKY 5x1,5mm
- NAPÁJECÍ KABEL CYKY 3x2,5mm - NAPÁJENÍ ROZHLASU
- STÁVAJÍCÍ ROZHLAS NA OCELOVÉM SLOUPU
- Chráničkka korugovaná ohebná červená 110 mm - PŘÍPRAVA DO ŠACHET ČASOMÍRY
- ŠACHTA PRO ČASOMÍRU - PŘÍPRAVA
- PŘÍPRAVA CHRÁNIČKY DN200 DO BETONOVÉ PATKY ø800 1400 mm
- NOVÝ HLINÍKOVÝ SLOUP ZÁCHYTNÝCH KONSTRUKCÍ V=7m V MÍSTĚ STÁVAJÍCÍCH ZÁCHYTŮ

±0,000 = 246,53 m.n.m. = HORNÍ HRANA ŽLABU Souřadnicový systém: S-JTSK Výškový systém: Bpv

STAVBA: Obnova drenážního systému a konstrukčních vrstev sportovní plochy stadionu Koškova Turnov

INVESTOR: Městská sportovní Turnov, s.r.o.Vojtěcha Maška 2300Turnov 511 01

MÍSTO STAVBY: Fotbalový stadion Koškova 2277 , 51101 Turnov , P.P.Č. 1839/12 K.Ú. TURNOV

ODPOVĚDNÝ PROJEKTANT:	VYPRACOVAL:	PARÉ:	RAZÍTKO, PODPIS:
DAVID MÜLLER DIS. Wolkarova 1162/6a 40746 Krásná Lípa autorizace 0402406	DAVID MÜLLER DIS. Wolkarova 1162/6a 40746 Krásná Lípa autorizace 0402406		

DATUM:	DATUM:	STUPEŇ :	NÁZEV VÝKRESU:
1:250	10/2023	DPS	D.1.2 Půdorys hřiště

OBJEKT: SO 1 - HŘIŠTĚ