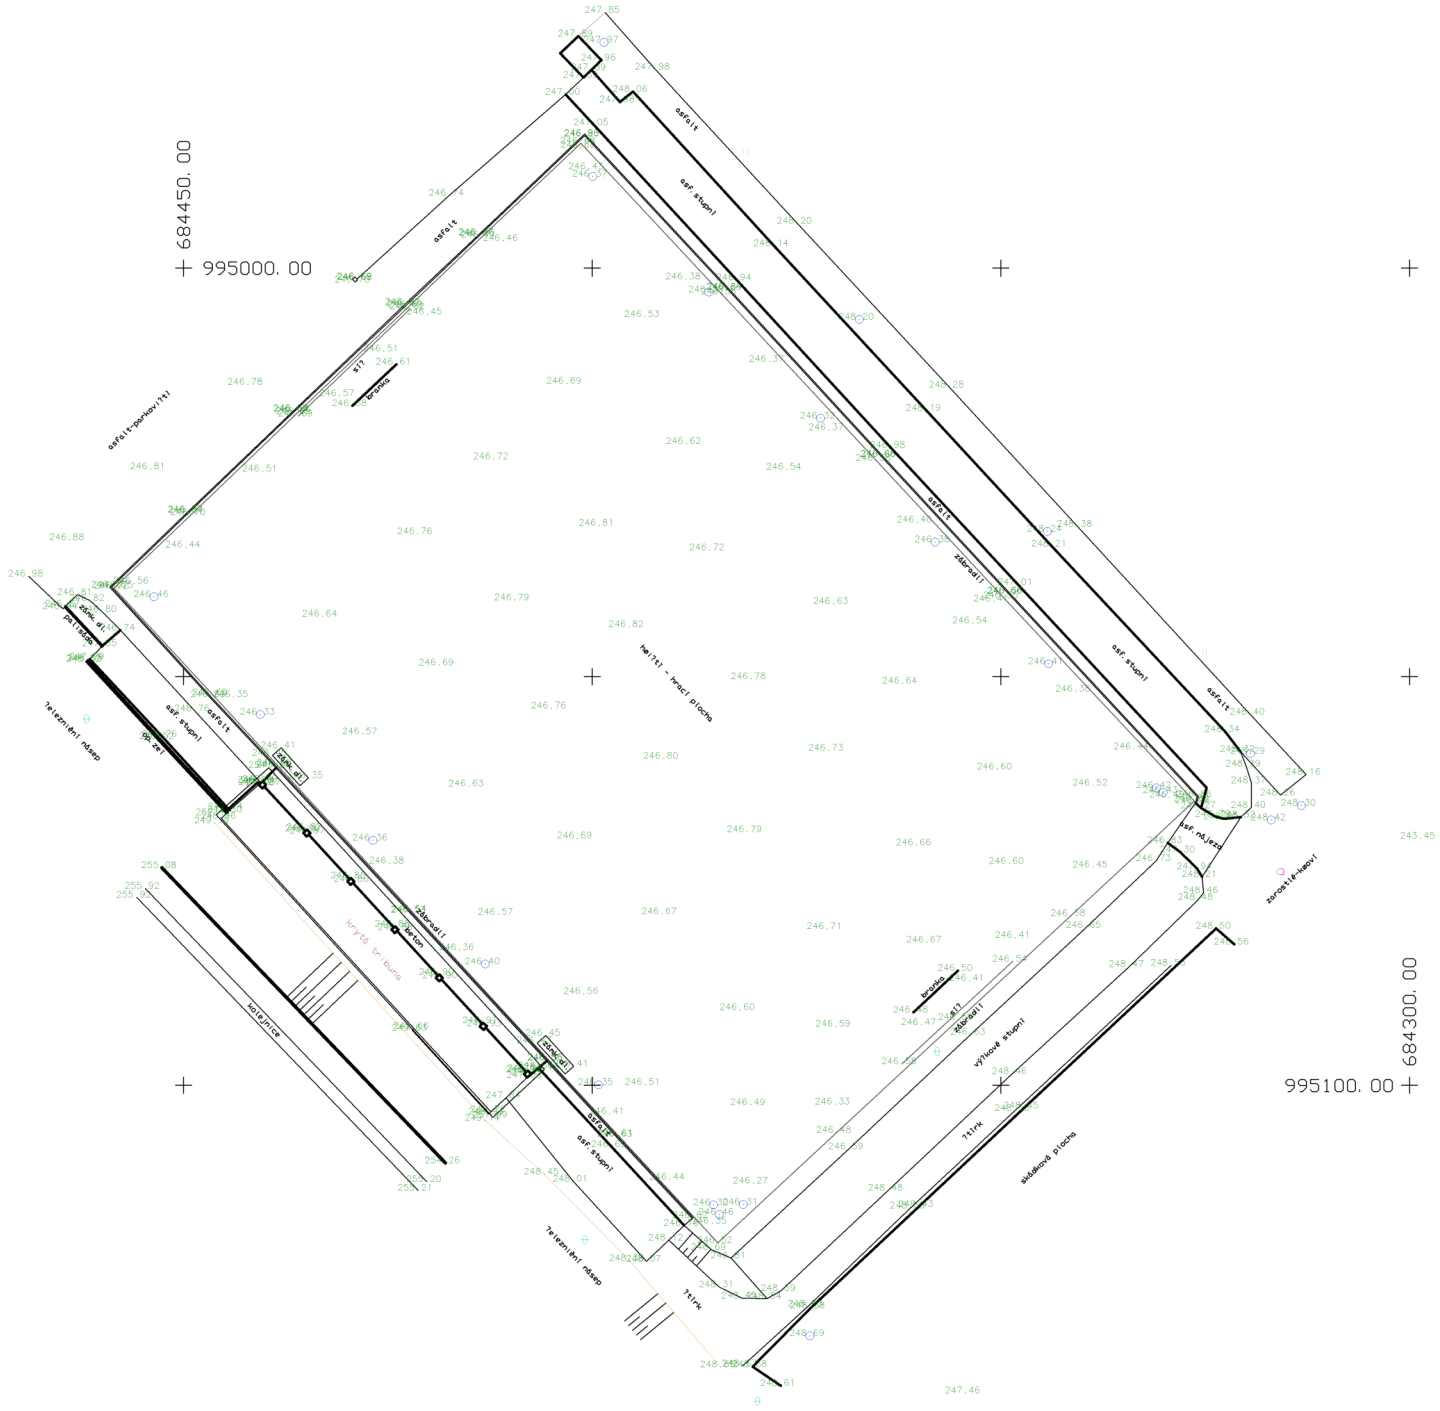

ZAMĚŘIL	Zpracoval	Odp.geodet		
P.Pokorný	P.Pokorný	Ing.Havránek	Datum	02. 2023
Kat. území	Turnov		Souř. systém	S - JTSK
Objednal	MST s.r.o.		Výk. systém	B. p. v.

±0,000 = 246,53 m.n.m. = HORNÍ HRANA ŽLABU Souřadnicový systém: S-JTSK Výškový systém: Bpv

STAVBA: Obnova drenážního systému a konstrukčních vrstev sportovní plochy stadionu Koškova Turnov

INVESTOR: Městská sportovní Turnov, s.r.o.Vojtěcha Maška 2300Turnov 511 01

MÍSTO STAVBY: Fotbalový stadion Koškova 2277 , 51101 Turnov , P.P.Č. 1839/12 K.Ú. TURNOV

ODPOVĚDNÝ PROJEKTANT:
DAVID MÜLLER DIS.
Wolkerova 1162/5a
40746 Krásná Lípa
autorizace 0402406

VYPRACOVAL:
DAVID MÜLLER DIS.
Wolkerova 1162/5a
40746 Krásná Lípa
autorizace 0402406

PARÉ:

RAZITKO, PODPIS:

DATUM:	DATUM:	STUPEŇ :
1:500	10/2023	DPS

OBJEKT: SO 1 - HŘIŠTĚ

NÁZEV VÝKRESU: C1.4 situace stávajícího stavu