





# PODKLAD PRO OSAZENÍ STŘÍDAČEK

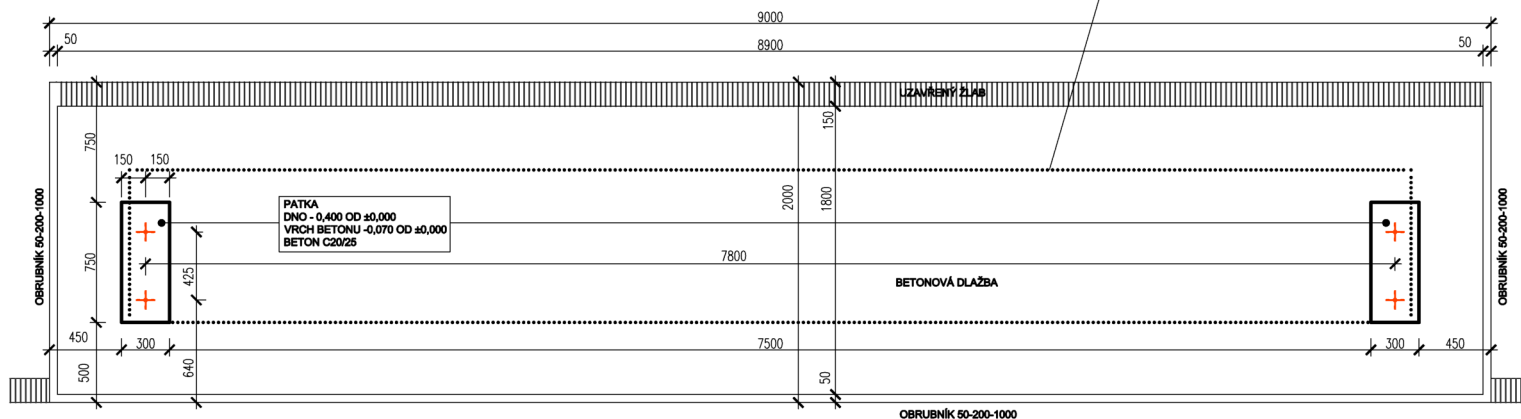

## POHLED 3D

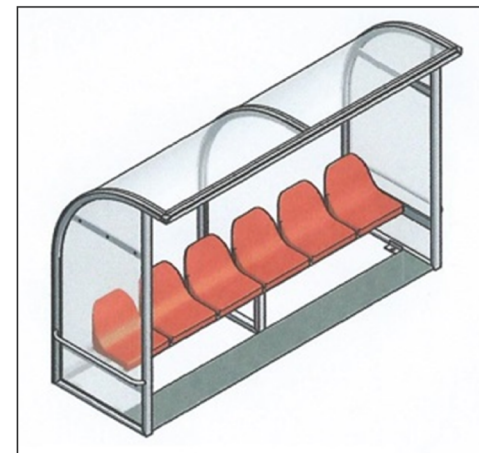


## POHLED BOČNÍ

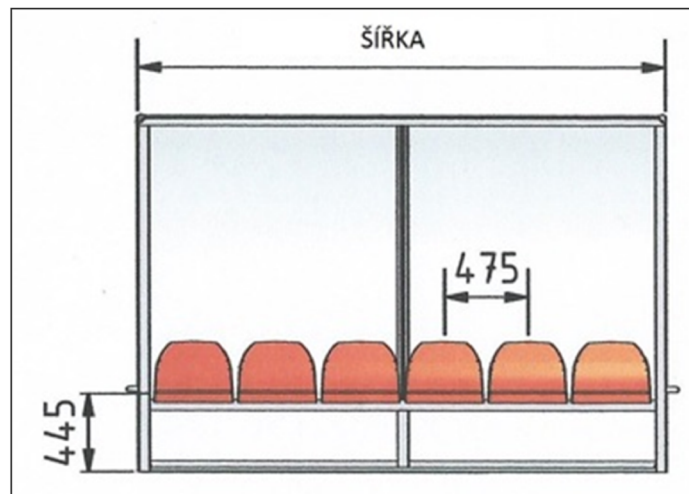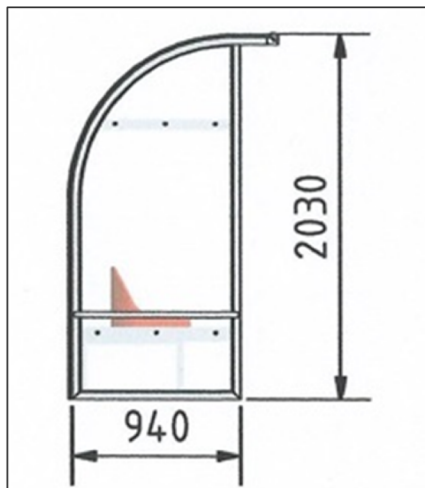

## POHLED ČELNÍ

## KOTVENÍ

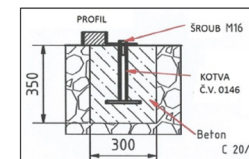

±0,000 = 246,53 m.n.m. = HORNÍ HRANA ŽLABU				Souřadnicový systém: S-JTSK		Výškový systém: Bpv			
STAVBA: Obnova drenážního systému a konstrukčních vrstev sportovní plochy stadionu Koškova Turnov									
INVESTOR:				Městská sportovní Turnov, s.r.o.Vojtěcha Maška 2300Turnov 511 01					
MÍSTO STAVBY:		Fotbalový stadion Koškova 2277, 51101 Turnov, P.P.Č. 1839/12 K.Ú. TURNOV							
ODPOVĚDNÝ PROJEKTANT:				VYPRACOVAL:		PARÉ:		RAZÍTKO, PODPIS:	
DAVID MÜLLER DIS.				DAVID MÜLLER DIS.					
Wolkerova 1162/5a 40746 Kránská Lipa autORIZACE 0402406				Wolkerova 1162/5a 40746 Kránská Lipa autORIZACE 0402406					
DATUM: 1:25		DATUM: 10/2023		STUPEŇ : DPS		NÁZEV VÝKRESU:			
OBJEKT:		SO 1 - HRŠTĚ		D.1.6 Střídací kabiny					