



# DETAIL OSAZENÍ ROHOVÉHO PRAPORKU

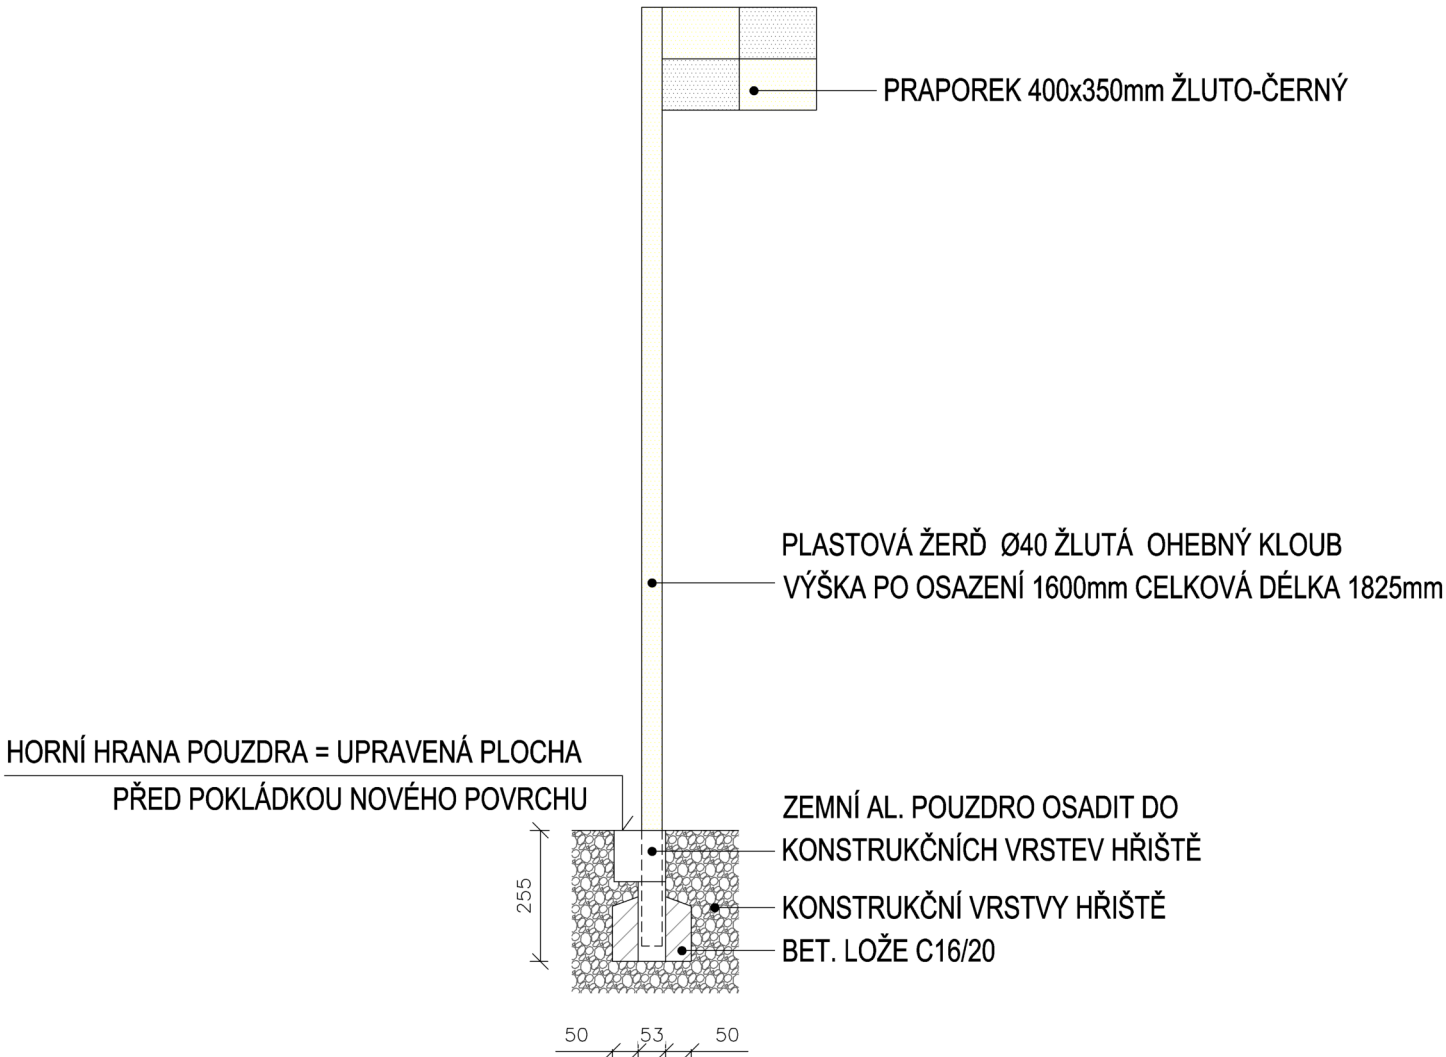

±0,000 = 246,53 m.n.m. = HORNÍ HRANA ŽLABU      Souřadnicový systém: S-JTSK      Výškový systém: Bpv

STAVBA:      Obnova drenážního systému a konstrukčních vrstev sportovní plochy stadionu Koškova Turnov

INVESTOR:  Městská sportovní Turnov, s.r.o.Vojtěcha Maška 2300Turnov 511 01

MÍSTO STAVBY:      Fotbalový stadion Koškova 2277 , 51101 Turnov , P.P.Č. 1839/12 K.Ú. TURNOV

ODPOVĚDNÝ PROJEKTANT: <b>DAVID MÜLLER DiS.</b> Wolkerova 1162/5a 40746 Krásná Lípa autorizace 0402406		VYPRACOVAL: <b>DAVID MÜLLER DiS.</b> Wolkerova 1162/5a 40746 Krásná Lípa autorizace 0402406	PARÉ:	RAZÍTKO, PODPIS:
---	--	---	-------	------------------

DATUM: <b>BEZ</b>	DATUM: <b>10/2023</b>	STUPEŇ : <b>DPS</b>	NÁZEV VÝKRESU: <b>D.1.9 Rohové praporky</b>
OBJEKT: <b>SO 1 - HŘIŠTĚ</b>			