


↓
ATIKA = +7.67

↓
TERASA = +3.90

↓
1.NP = ±0.00

↓
1.PP = -3.28

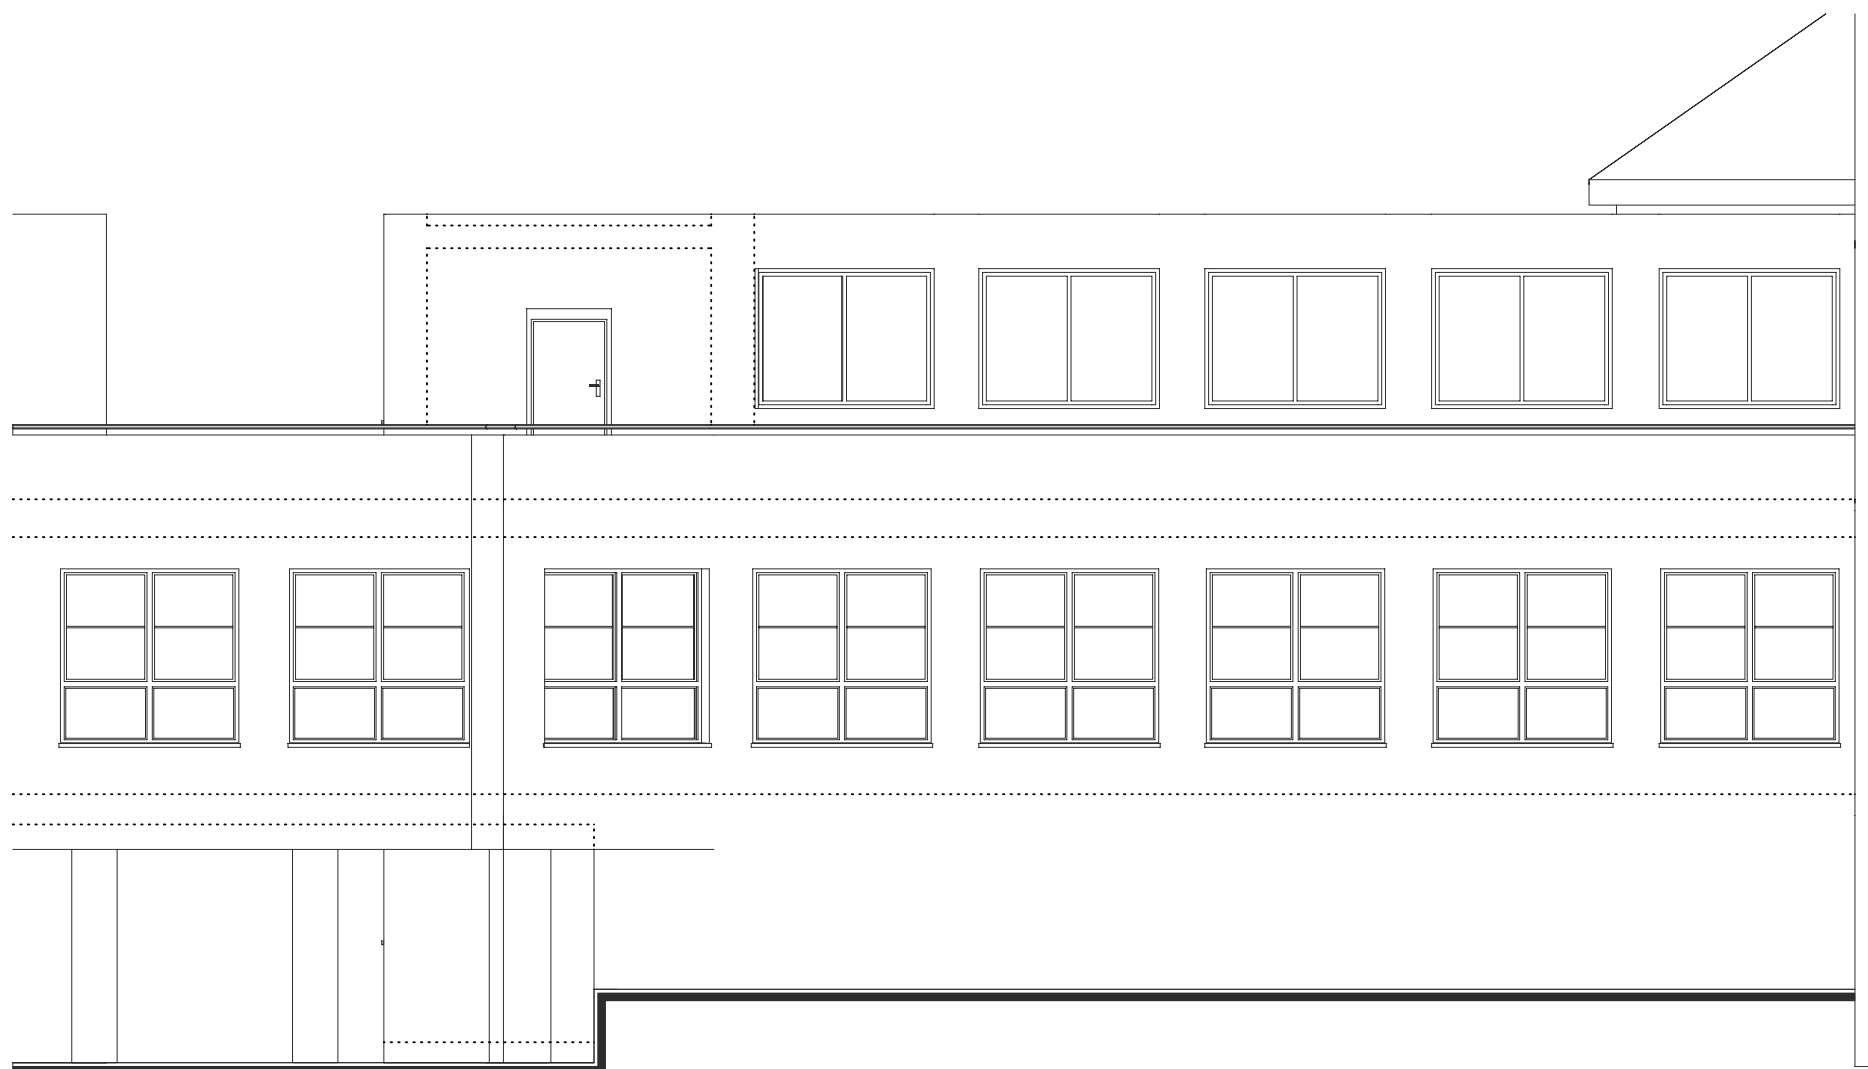

HLAVNÍ PROJEKTANT:



ACTIV Projekce, s.r.o.
Masarykovo náměstí 240, 295 01 Mnichovo Hradiště
P.O. BOX 25, 295 01 Mnichovo Hradiště
E-mail: info@activprojekce.cz, web: www.activprojekce.cz
mob.: +420 739 292 861, tel.: +420 481 313 605

ZPRACOVATEL ČÁSTI:

Vypracoval:
Pospíchal Petr
Zodpovědný projektant:
Pospíchal Petr

AKCE:

ZŠ TURNOV, ŽIŽKOVA Č.P. 518
zjednodušená dokumentace -pasport stavavby, jídelna a kuchyň
na p.p.č. 856/2 v k.ú. Turnov

OBJEDNATEL:

Město Turnov
Antonína Dvořáka 335, 511 01 Turnov, IČ: 00276227

ČÁST, PROFESE:

Zaměření stavby

VÝKRES:

POHLED SEVERNÍ

razítko a podpis

Číslo zakázky: 16/01-003		Výtisk č.:
Datum: 22.2.2016		
Část: D	Stupeň: ---	Změna:
Č.výkr.: 6	Formát: 2 x A4	
		Měřítko: 1:100