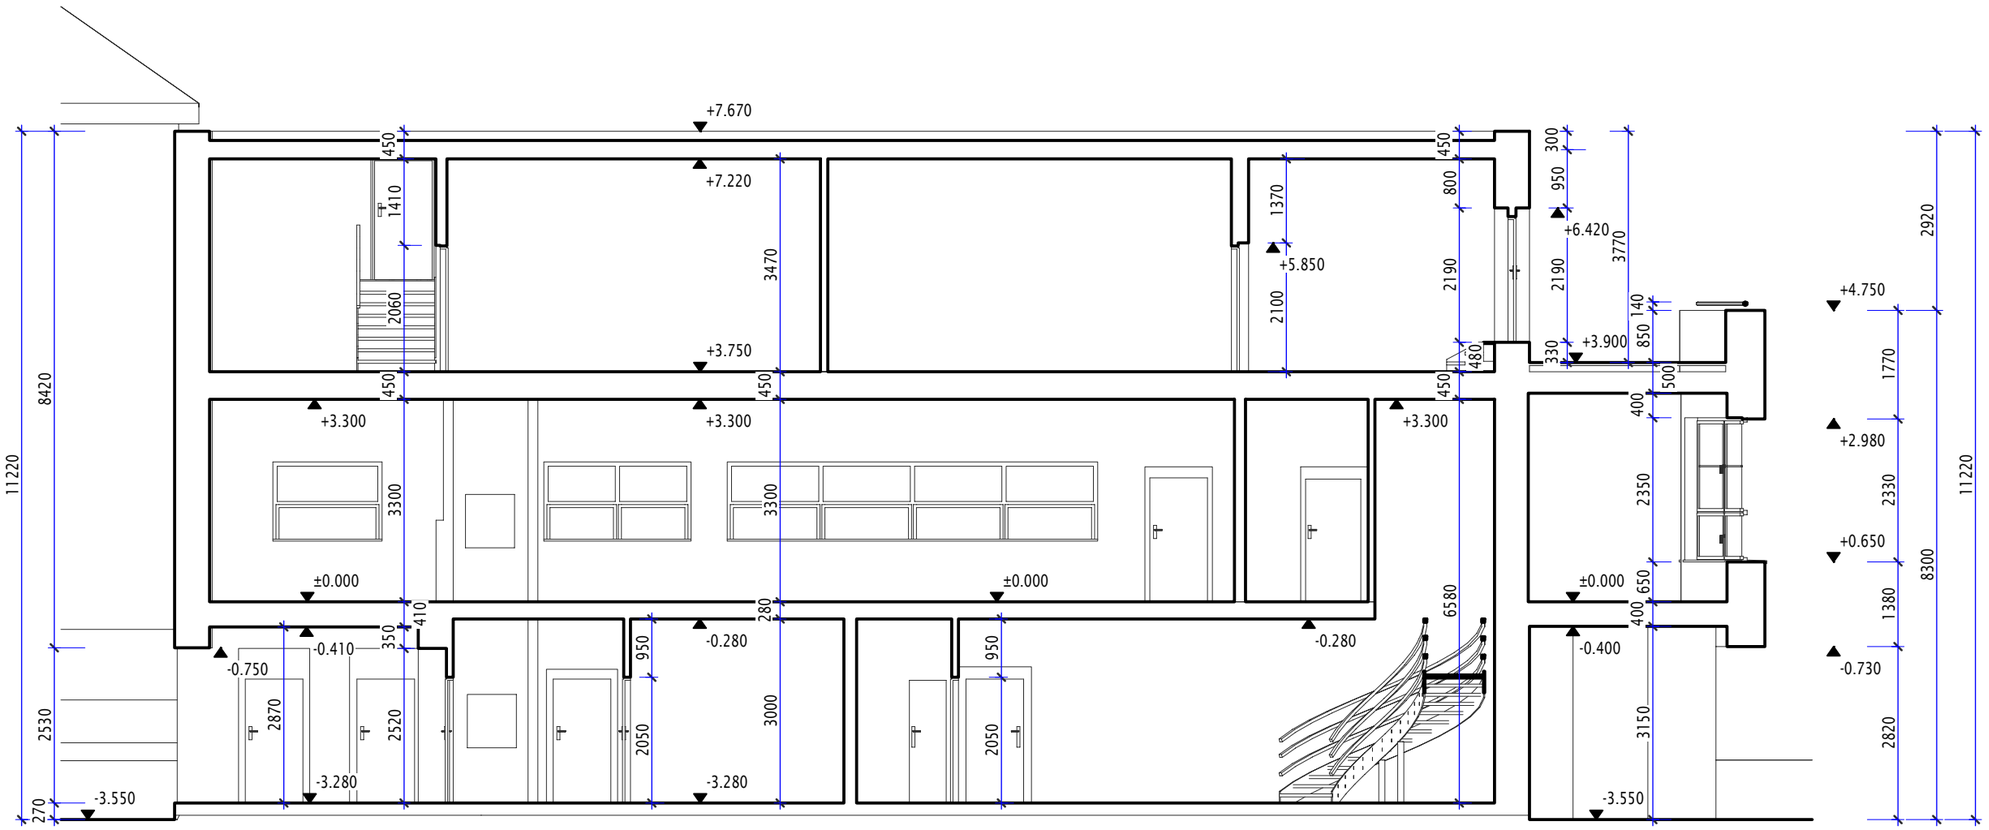

HLAVNÍ PROJEKTANT:

ACTIV PROJEKCE

ACTIV Projekce, s.r.o.
Masarykovo náměstí 240, 295 01 Mnichovo Hradiště
P.O. BOX 25, 295 01 Mnichovo Hradiště
E-mail: info@activprojekce.cz, web: www.activprojekce.cz
mob.: +420 739 292 861, tel.: +420 481 313 605

ZPRACOVATEL ČÁSTI:
Vypracoval:
Pospíchal Petr
Zodpovědný projektant:
Pospíchal Petr

AKCE:
ZŠ TURNOV, ŽIŽKOVA Č.P. 518
zjednodušená dokumentace -pasport stavavby, jídelna a kuchyň
na p.p.č. 856/2 v k.ú. Turnov

OBJEDNATEL:
Město Turnov
Antonína Dvořáka 335, 511 01 Turnov, IČ: 00276227

ČÁST, PROFESE:
Zaměření stavby

VÝKRES:
ŘEZ A-A

razítko a podpis

Číslo zakázky:	Výtisk č.:
16/01-003	
Datum: 22.2.2016	
Část: D / Stupeň: ---	Změna:
Č.výkr.: 4 / Formát: 2 x A4	Měřítko: 1:100