



P1 - PUDORYS

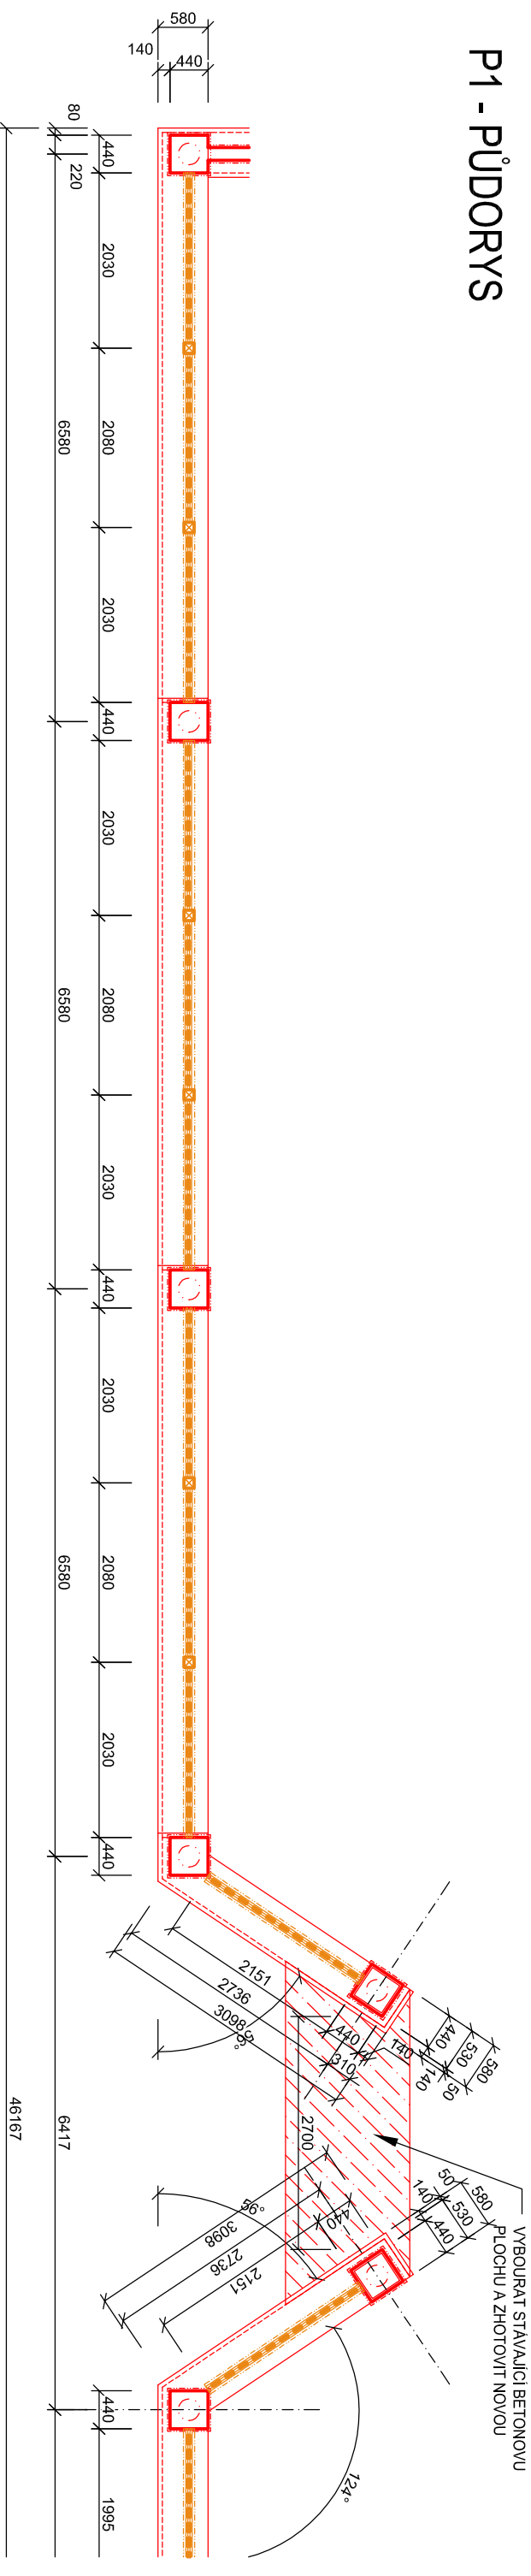

P1 - POHLED

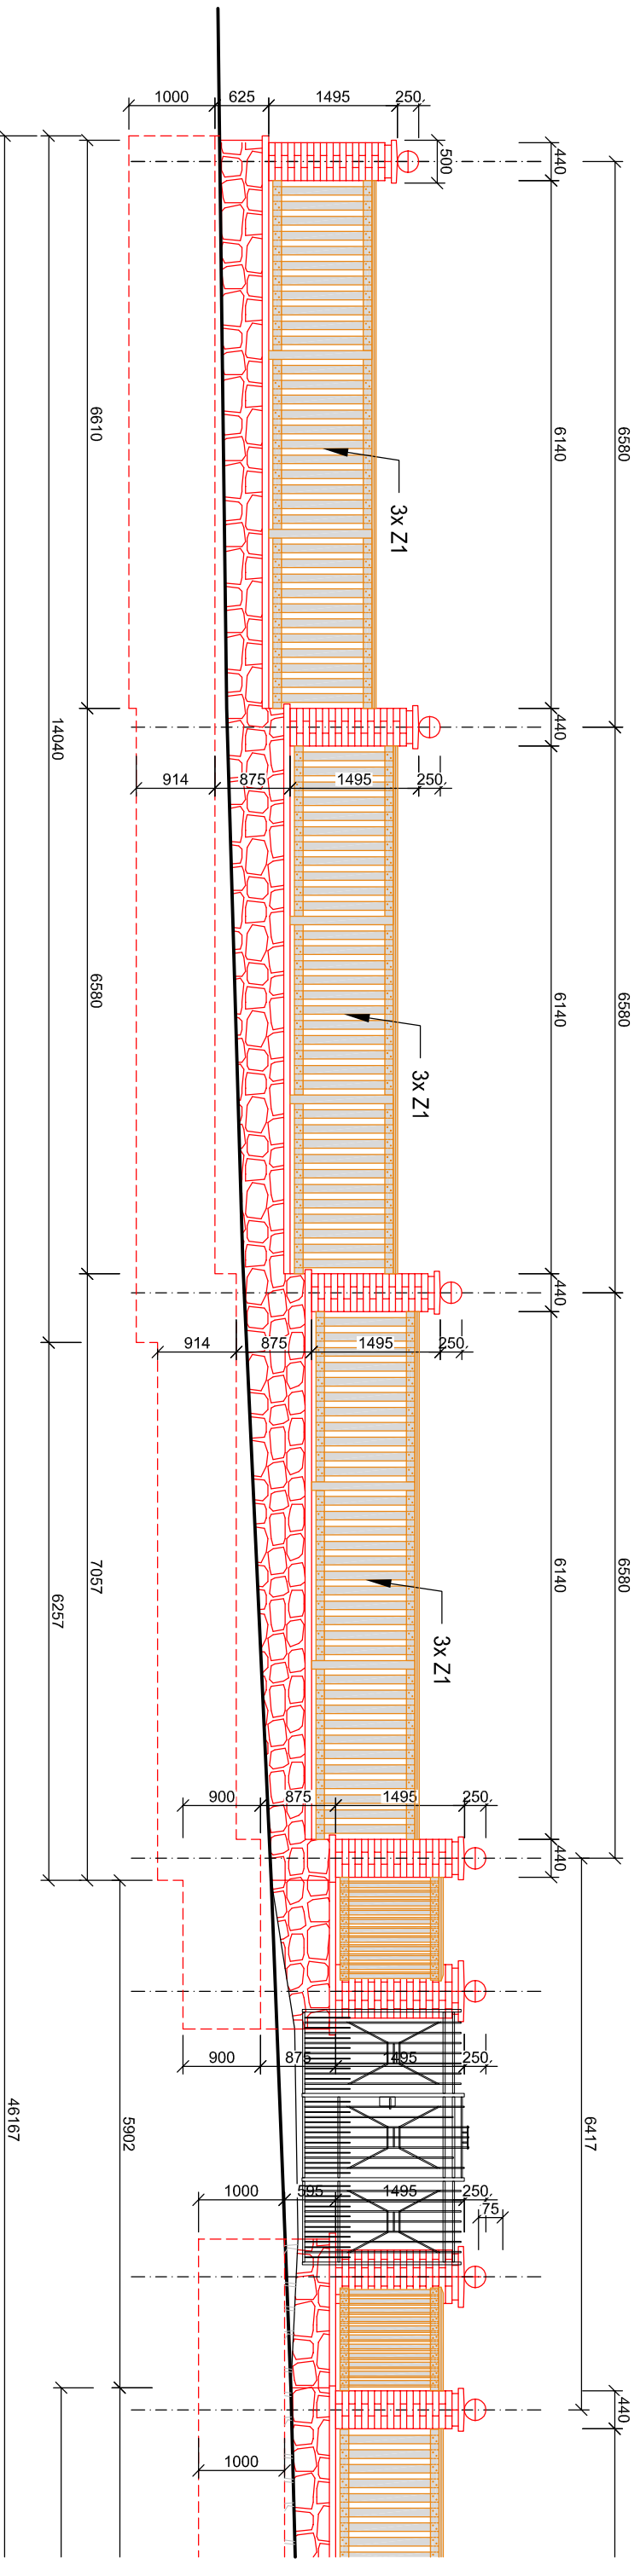

- ČERVENÉ ZNAČENÉ KONSTRUKCE SE VYBOURAJÍ A PROVEDOU NOVÉ
 - NEOZNAČENÉ ZDIVO A PODEZDÍVKA SE CCA Z 50% OBOUSTRANNĚ VYSPRAVÍ VIZ TEXTOVÁ ČÁST
 - VSTUPNÍ BRÁNA SE DEMONTUJE, V DÍLNĚ SE OTŘYSKÁ SKLÁŘSKÝM PÍSKEM, REPASUJE A NATŘE KOVÁŘSKOU ČERNÍ A OPĚT NAMONTUJE DO NOVÉ KONSTRUKCE
- OPLOCENÍ

- BETONOVÁ PLOCH 4,6m² - VYBOURAT
SKLADBA NOVE KONSTRUKCE
- ŠTĚRKODŘ 16/32 - 20cm
- BETON C 25/30 XF2 - 15cm
POVRCH ZDRSNIŤ STRHÁVACÍ LÁŤ
NOVÉ CIHELNÉ ZDIVO Z CIHEL BÍLÝCH VÁPENOPÍSKOVÝCH
(VPC) VF 290/140/6,5 S PEVNOSTÍ MIN P 20 MRAZUVZDORNÉ
NA MALTU MC 10
ZDIVO KAMENNÉ PÍSKOVCOVÉ ZDĚNÉ A SPÁROVANÉ NA
MALTU VÁPENINOU Z HYDRAULICKÉHO VÁPNA

Vypracoval:	Vedoucí projektant:	Odpovědný projektant:
Tomaš Ovečka	František Ovečka	František Ovečka
Investor: Město Turnov, Antonína Dvořáka 335, 511 22 TURNOV		
Stavební úřad: Turnov	Datum:	07/2016
Stavba: OPRAVA OPLOCENÍ HŘBITOVA - PELEŠANY. TURNOV		
Část: ARCHITEKTONICKO STAVEBNÍ ŘEŠENÍ		
Místo:	p.č. 837/4, k.ú. Mašov	
Výkres:	POLE P1	