




## P3 - PUDORYS

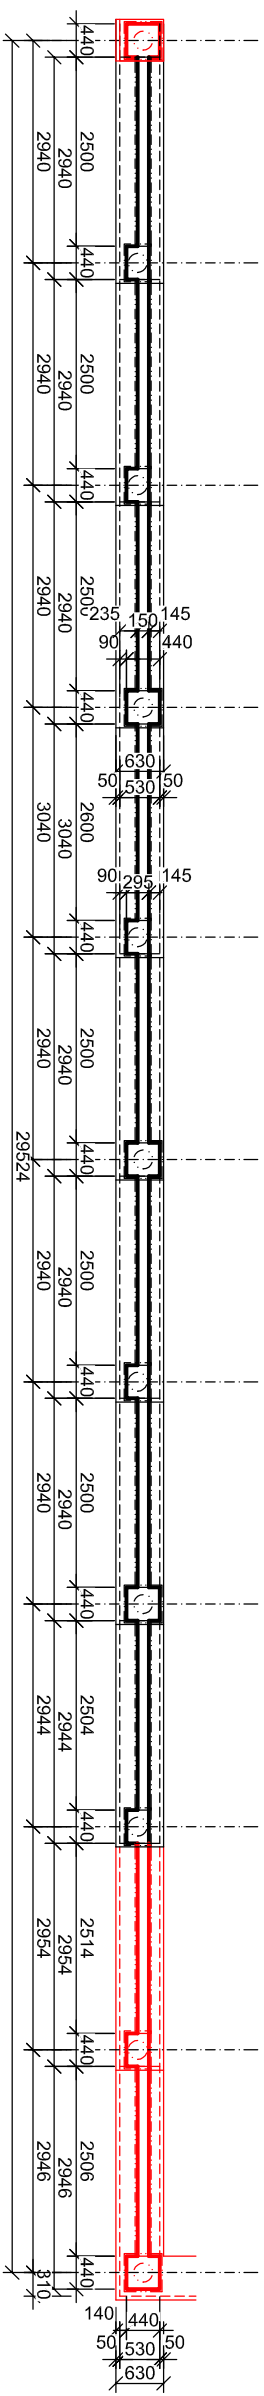

### P3 - POHLED VNĚJŠÍ

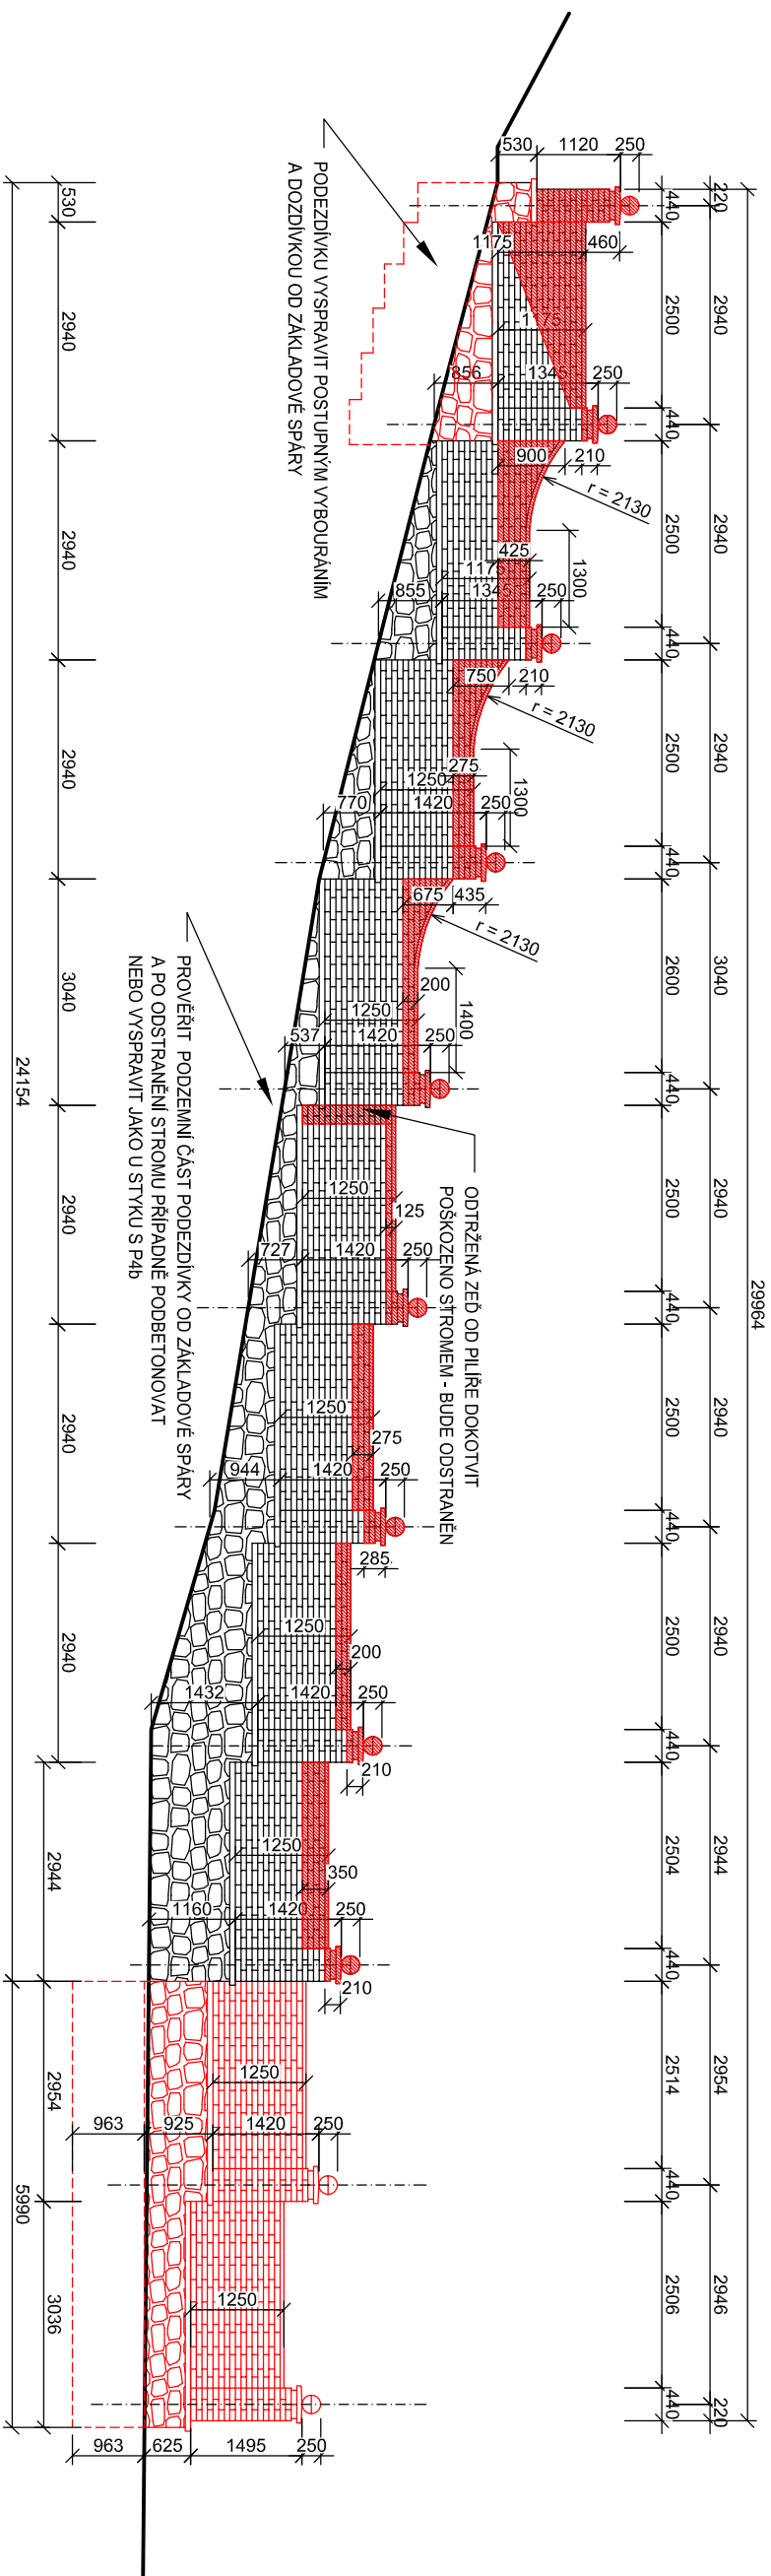

- ČERVENÉ ZNAČENÉ KONSTRUKCE SE VYBOUŘAJÍ A PROVEDOU NOVÉ
  - NEOZNAČENÉ ZDIVO A PODEZDÍVKA SE CCA Z 50% OBOUSTRANNĚ VYSPRAVÍ VIZ TEXTOVÁ ČÁST
  - VSTUPNÍ BRÁNA SE DEMONTUJE, V DÍLNĚ SE OTŘYSKÁ SKLÁŘSKÝM PÍSKEM, REPASUJE A NATŘE KOVÁŘSKOU ČERNÍ A OPĚT NAMONTUJE DO NOVÉ KONSTRUKCE OPLOCENÍ.
- NOVÉ CIHELNÉ ZDIVO Z CIHEL BÍLÝCH VÁPENOPÍSKOVÝCH (VPC) VF 290/140/6,5 S PEVNOSTÍ MIN P 20 MRAZUVZDORNĚ NA MALTU MC 10
- ZDIVO KAMENNÉ PÍSKOVCOVÉ ZDĚNÉ A SPÁROVANÉ NA MALTU VÁPENNOU Z HYDRAULICKÉHO VÁPNA

Vypracoval:	Vedoucí projektant:	Odpovědný projektant:
Tomaš Ovečka	František Ovečka	František Ovečka
Investor: Město Turnov, Antonína Dvořáka 335, 511 22 TURNOV		
Stavební úřad: Turnov	Datum: 07/2016	
Stavba: OPRAVA OPLOCENÍ HŘBITOVA - PELEŠANY. TURNOV	Formát: 2A4	
Část: ARCHITEKTONICKO STAVEBNÍ ŘEŠENÍ	Měřítko: 1:100	
Místo: p.č. 837/4, k.ú. Mašov	Stupeň: DPS	
Výkres: POLE P3	Číslo výkresu: Paré	