




P4a - PŮDORYS

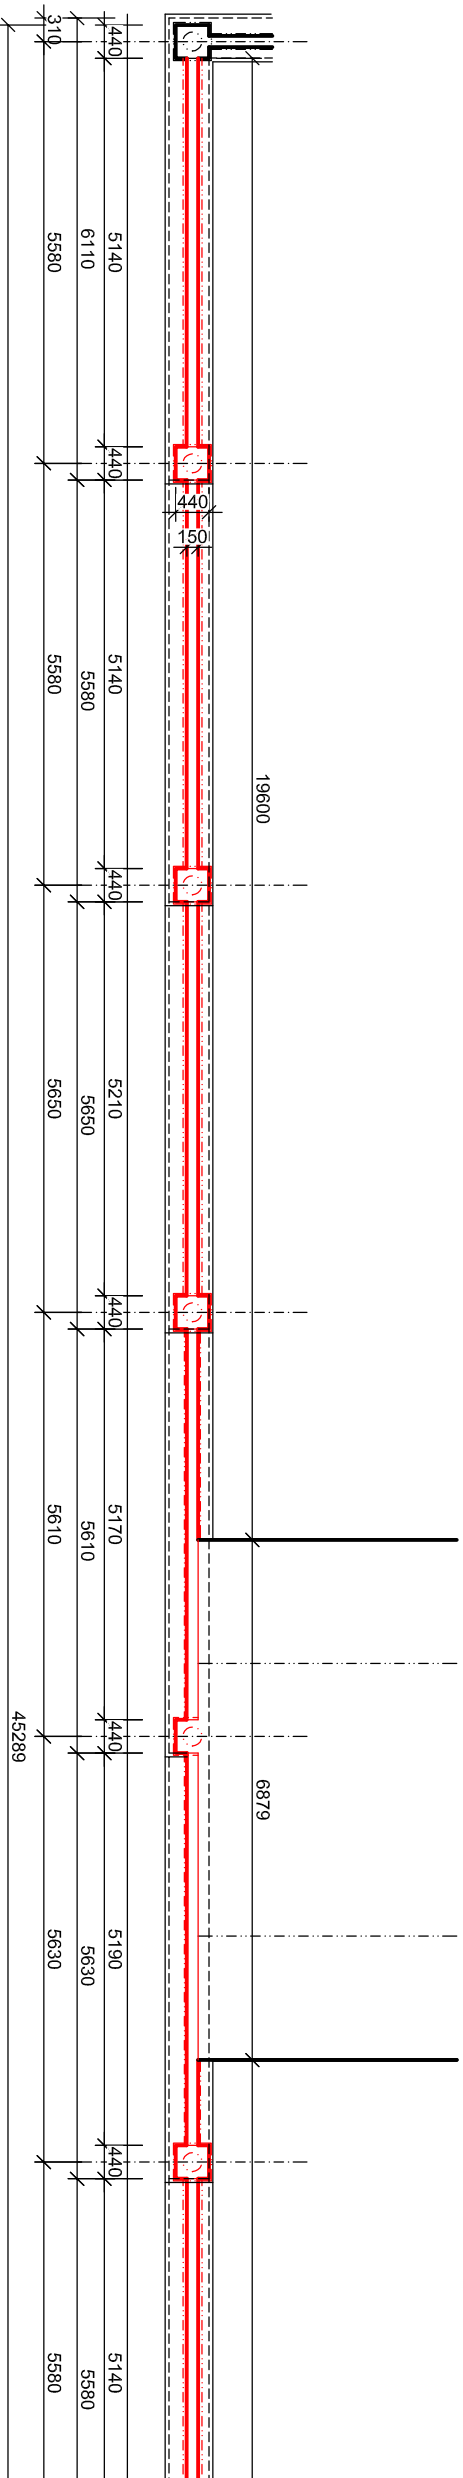

P4a - POHLED

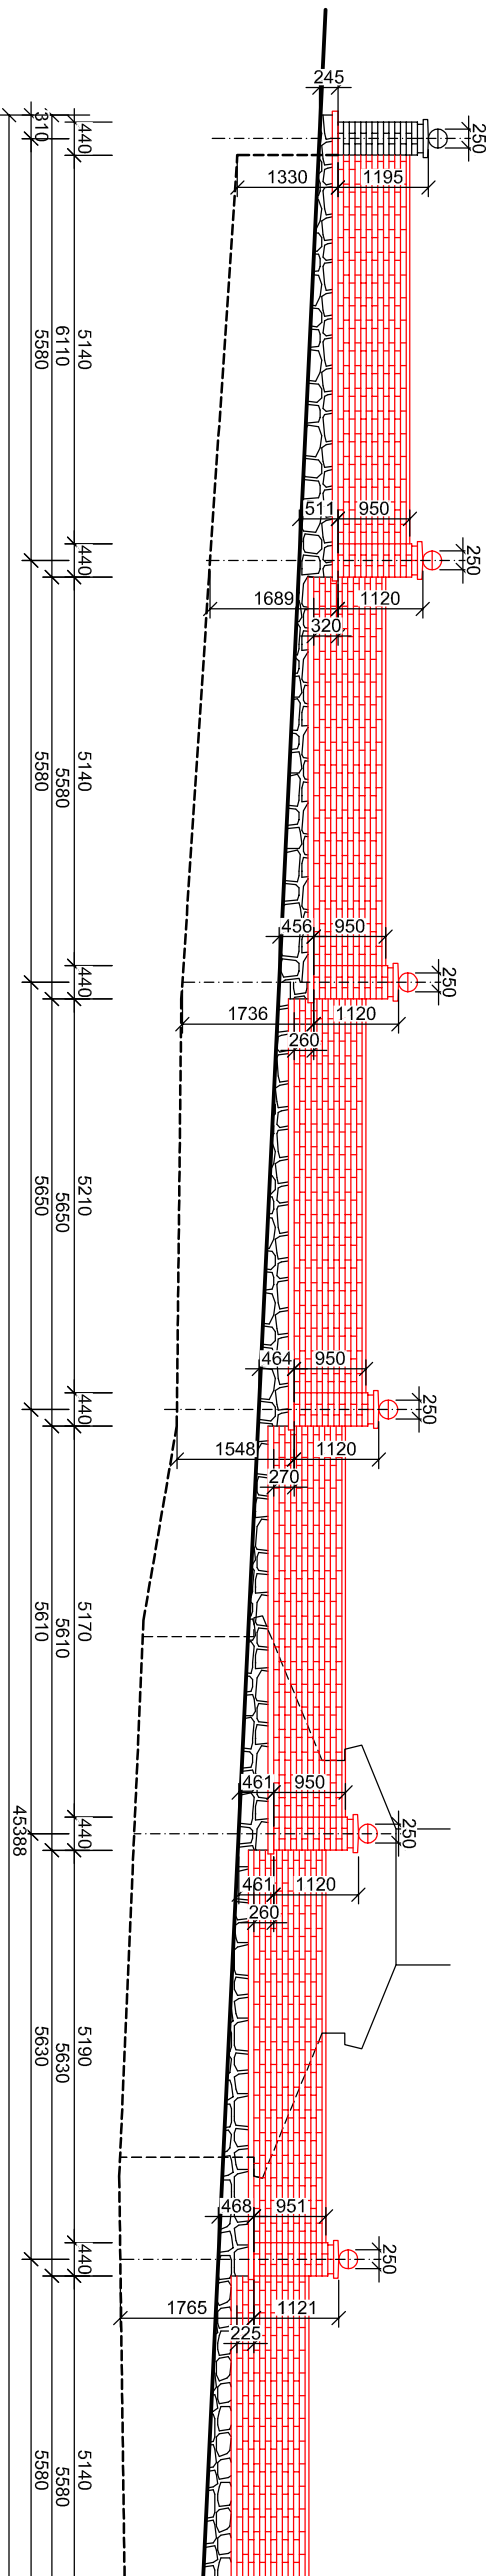

- ČERVENÉ ZNAČENÉ KONSTRUKCE SE VYBOURAJÍ A PROVEDOU NOVĚ
- NEOZNAČENÉ ZDIVO A PODEZDÍVKA SE CCA Z 50% OBOUSTRANNĚ VYSPRÁVÍ VIZ TEXTOVÁ ČÁST
- VSTUPNÍ BRÁNA SE DEMONTUJE, V DILNĚ SE OTŘYSKÁ SKLÁŘSKÝM PÍSKEM, REPASUJE A NATŘE KOVÁŘSKOU ČERNÍ A OPĚT NAMONTUJE DO NOVÉ KONSTRUKCE OPLOCENÍ.

Vypracoval:	Vedoucí projektant:	Odpovědný projektant:
Tomaš Ovečka	František Ovečka	František Ovečka
Investor: Město Turnov, Antonína Dvořáka 335, 511 22 TURNOV		
Stavební úřad: Turnov	Datum:	07/2016
Stavba: OPRAVA OPLOCENÍ HŘBITOVA - PELEŠANY. TURNOV		
Část: ARCHITEKTONICKO STAVEBNÍ ŘEŠENÍ		
Místo: p.č. 837/4, k.ú. Mašov		
Vykres:		
POLE P4a		
		
Formát:	2A4	
Měřítko:	1:100	
Stupeň:	DPS	
Číslo výkresu:	Paré	
1.1.-04		