



P2 - PUDORYS

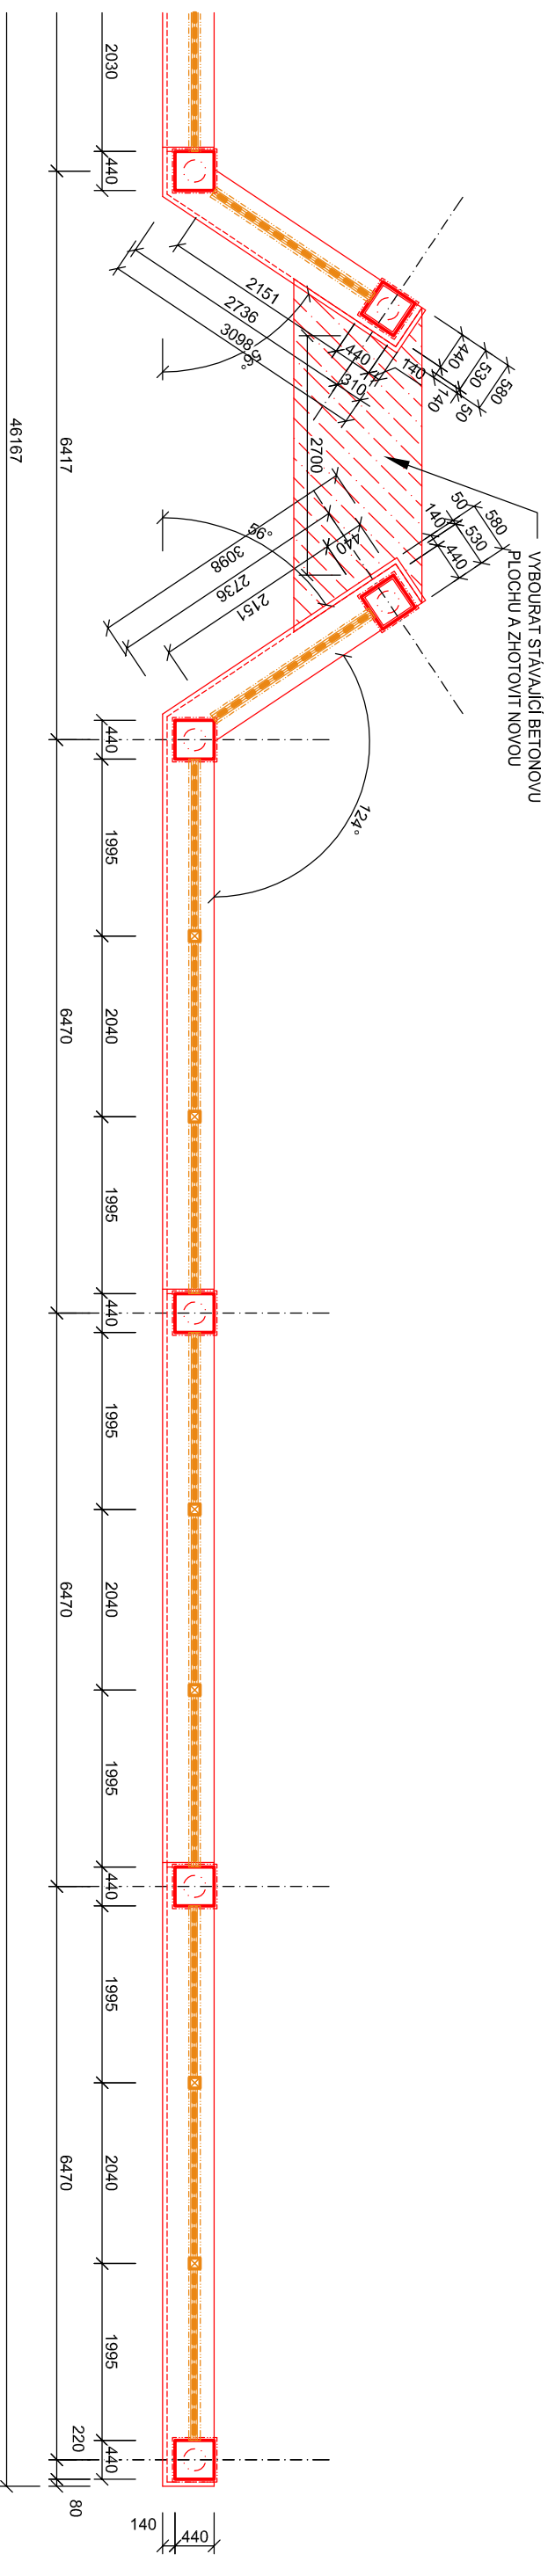


P2-POHLED

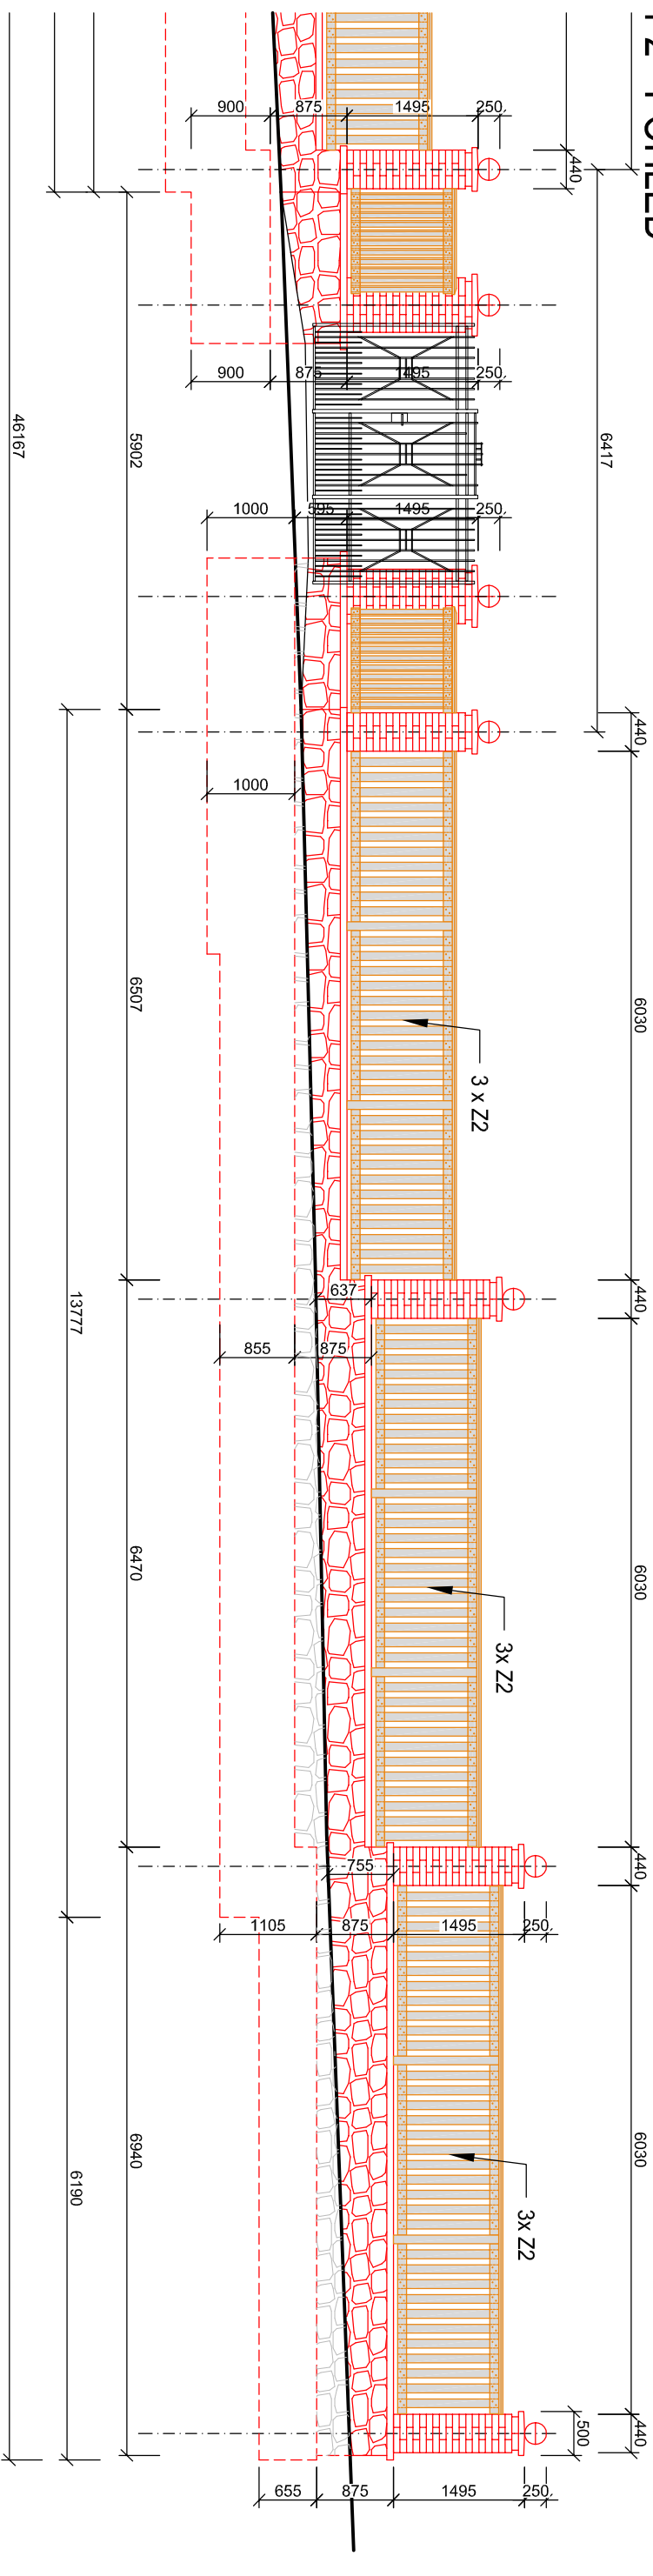

- ČERVENÉ ZNAČENÉ KONSTRUKCE SE VYBOURAJÍ A PŘEVEDOU NOVĚ
 - NEOZNAČENÉ ZDIVO A PODEZDÍ/KA SE CCA Z 50% OBOUSTRANNĚ VYSPRAVÍ VIZ TEXTOVÁ ČÁST
 - VSTUPNÍ BRÁNA SE DEMONTUJE. V DÍLNĚ SE OTŘESKÁ SKLÁŘSKÝM PÍSKEM, REPAJUJE A NATŘE KOVÁŘSKOU ČERNÍ A OPĚT NAMONTUJE DO NOVÉ KONSTRUKCE
- OPLOCENÍ

- BETONOVÁ PLOCH 4,6m2 - VYBOURAT
SKLADBA NOVÉ KONSTRUKCE
- ŠTĚRKODŘŮ 16/32 - 20cm
- BETON C 25/30 XF2 - 15cm
POVRCH ZDRSNIT STRHÁVACÍ LÁTÍ
NOVÉ CIHELNÉ ZDIVO Z CIHEL BILÝCH VÁPENOPISKOVÝCH
(VPC) VF 290/140/6,5 S PEVNOSTÍ MIN P 20 MRAŽUVZDORNÉ
NA MALTU MC 10
ZDIVO KAMENNÉ PISKOVCOVÉ ZDĚNÉ A SPÁROVANÉ NA
MALTU VÁPENNOU Z HYDRAULICKÉHO VÁPNA

Vypracoval:	Vedoucí projektant:	Odpovědný projektant:
Tomáš Ovečka	František Ovečka	František Ovečka
Investor: Město Turnov, Antonína Dvořáka 335, 511 22 TURNOV		
Stavební úřad: Turnov	Datum: 07/2016	
Stavba: OPRAVA OPLOCENÍ HŘBITOVA - PELEŠANY. TURNOV	Formát: 2A4	
Část: ARCHITEKTONICKO STAVEBNÍ ŘEŠENÍ	Měřítko: 1:75	
Místo: p.č. 837/4, k.ú. Mašov	Stupeň: DPS	
Výkres: POLE P2	Číslo výkresu: Paré	
		1.1.-02