




POLE P₃

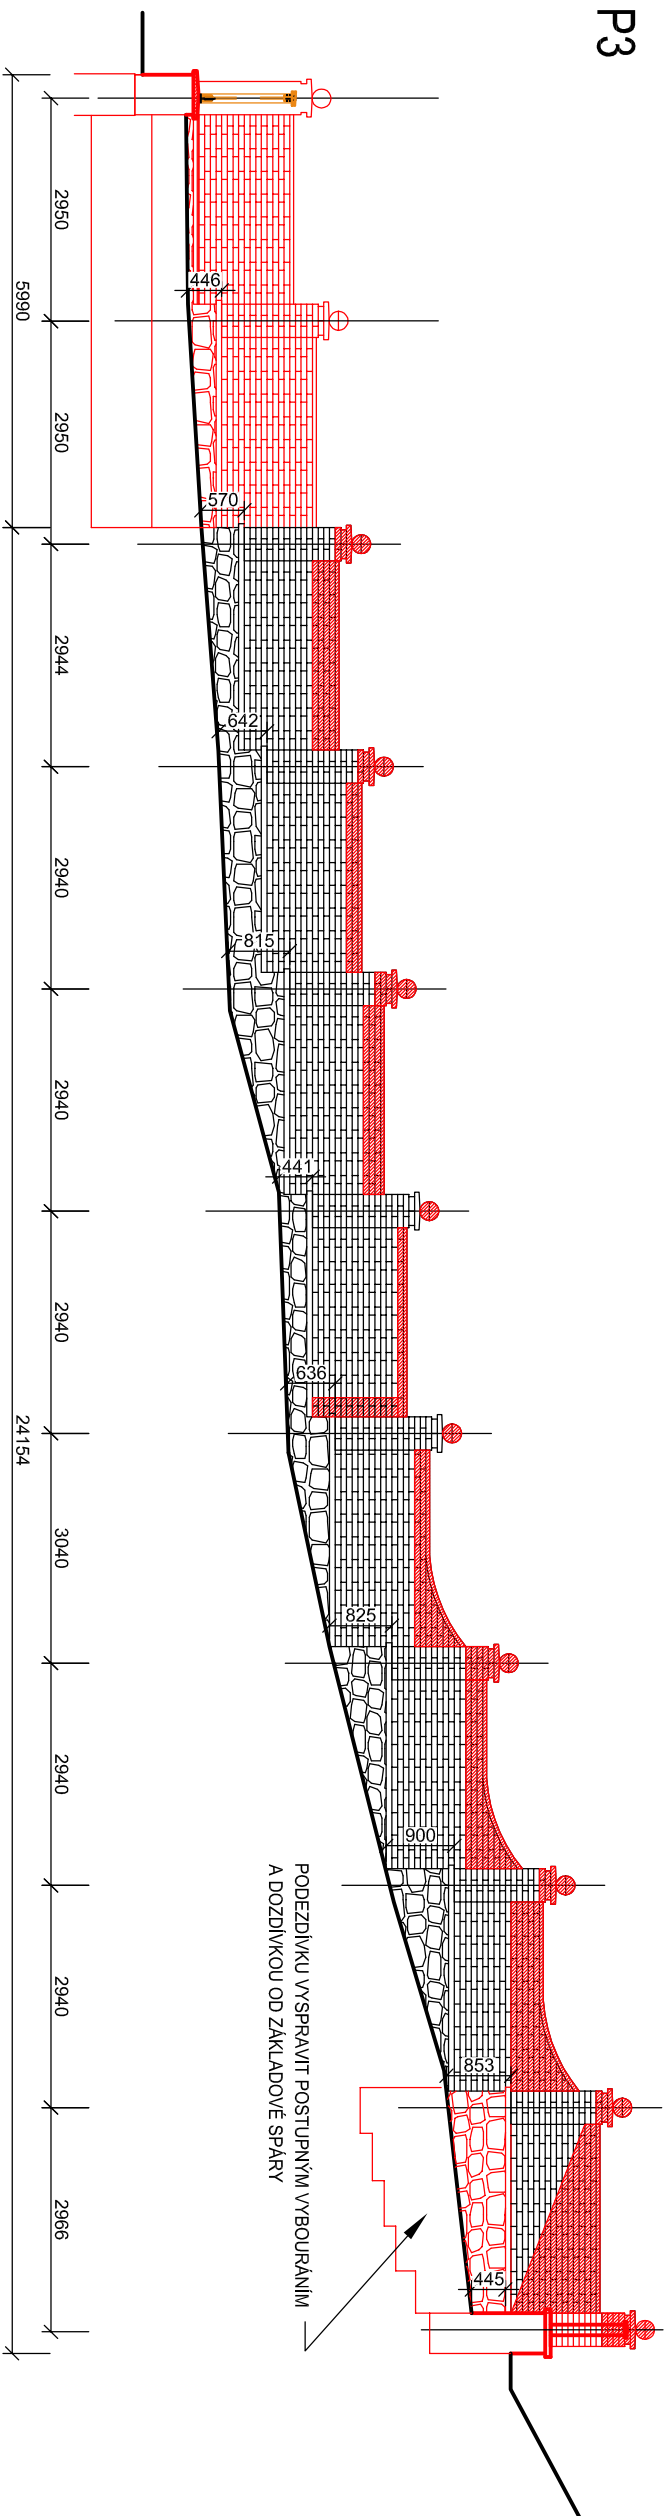


POLE P4a

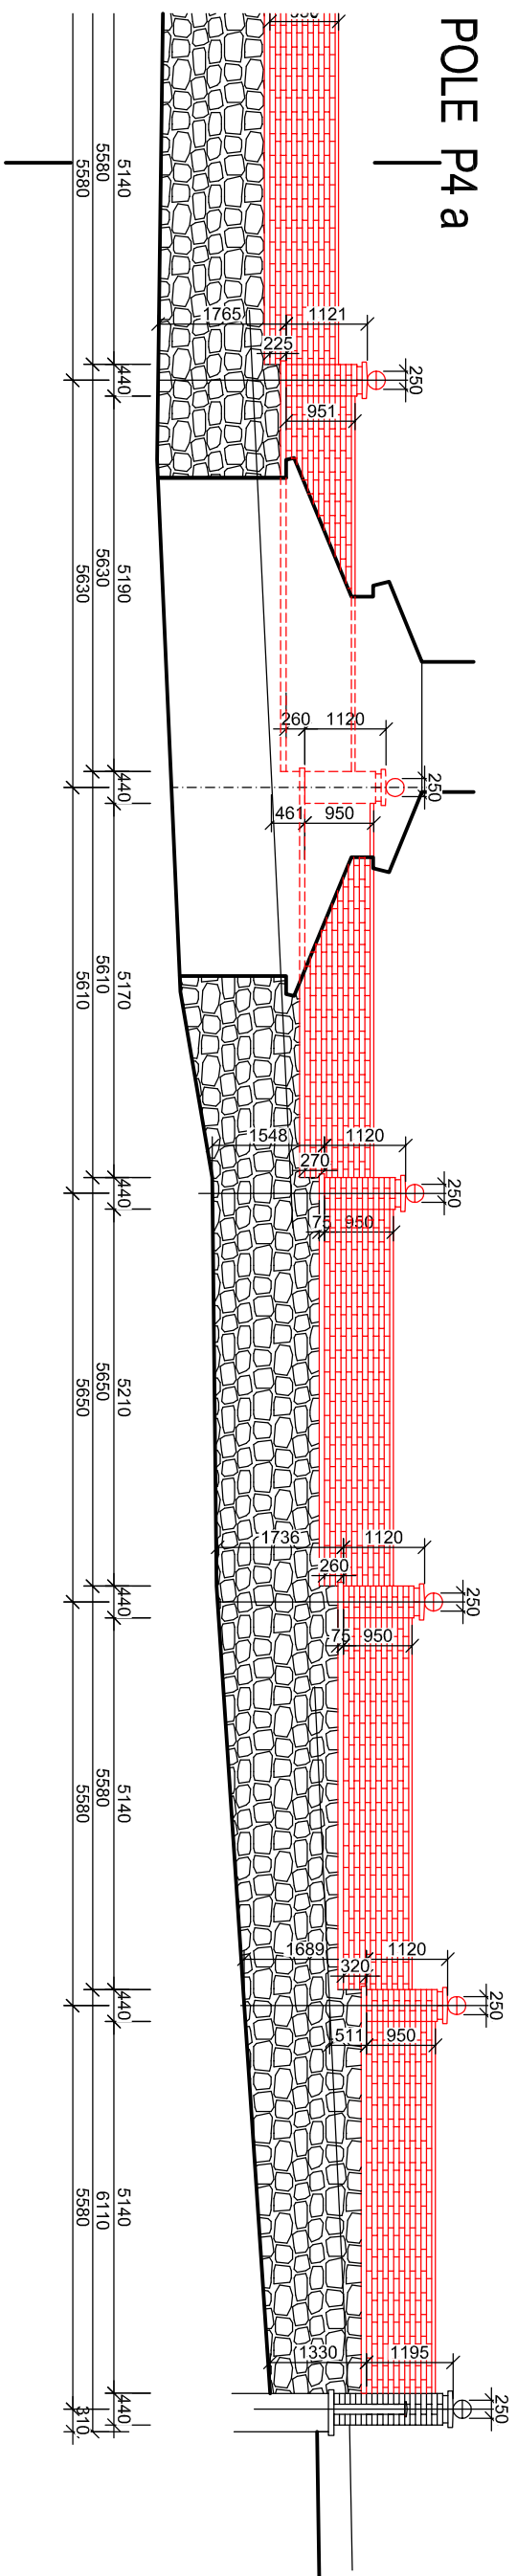

POLE P4b

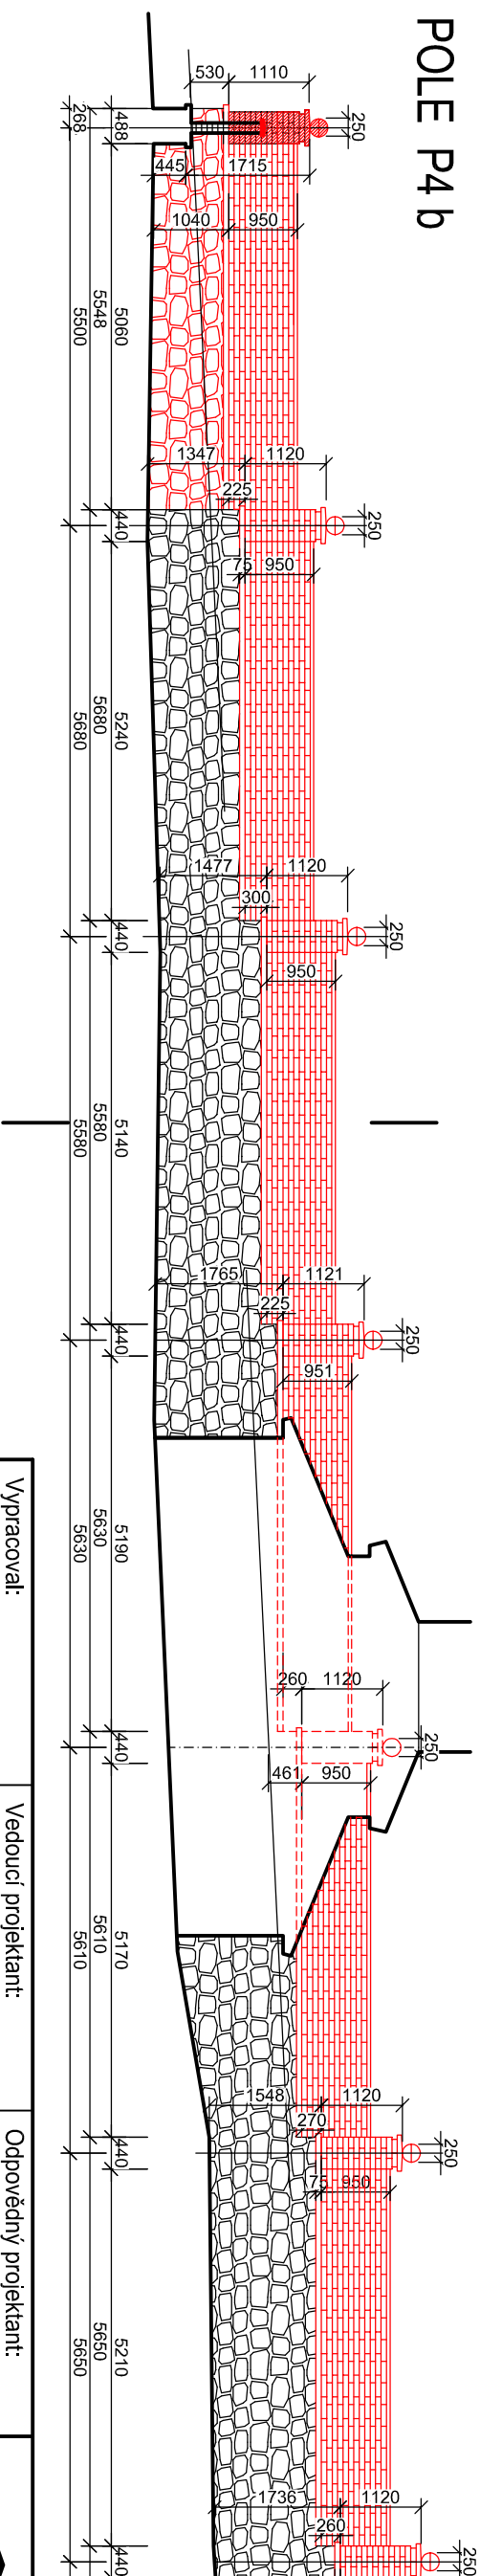

Výpracoval:		Vedoucí projektant:		Odpovědný projektant:	
Tomáš Ovečka		František Ovečka		František Ovečka	
Investor: Město Turnov, Antonína Dvořáka 335, 511 22 TURNOV					
Stavební úřad: Turnov			Datum: 07/2016		
Stavba: OPRAVA OPLOCENÍ HŘBITOVA - PELEŠANY. TURNOV					
Část: ARCHITEKTONICKO STAVEBNÍ ŘEŠENÍ					
Místo: p.č. 837/4, k.ú. Mašov					
Výkres: POHLEDY VNITŘNÍ					
					
Formát:		2A4			
Měřítko:		1:100			
Stupeň:		DPS			
Číslo výkresu:		Paré			
1.1.-07					