


- | | | |
|-------------------------------------|---------------------|---|
| ASFAĽTOVÉ NATAVITEĽNÉ PÁSY .. 25 mm | STÁVAJÚCI
390 mm | — |
| DLAŽBA .. 15 mm | | — |
| MALTOVÉ LOŽE .. 20 mm | | — |
| BETONOVÁ MAZANINA .. 50 mm | | — |
| ASFAĽTOVÉ LEPEKY S NÁTĚR .. 20 mm | | — |
| SKVADOBETON .. 260 mm | | — |
| NOSNÁ KONSTRUKCE | | — |

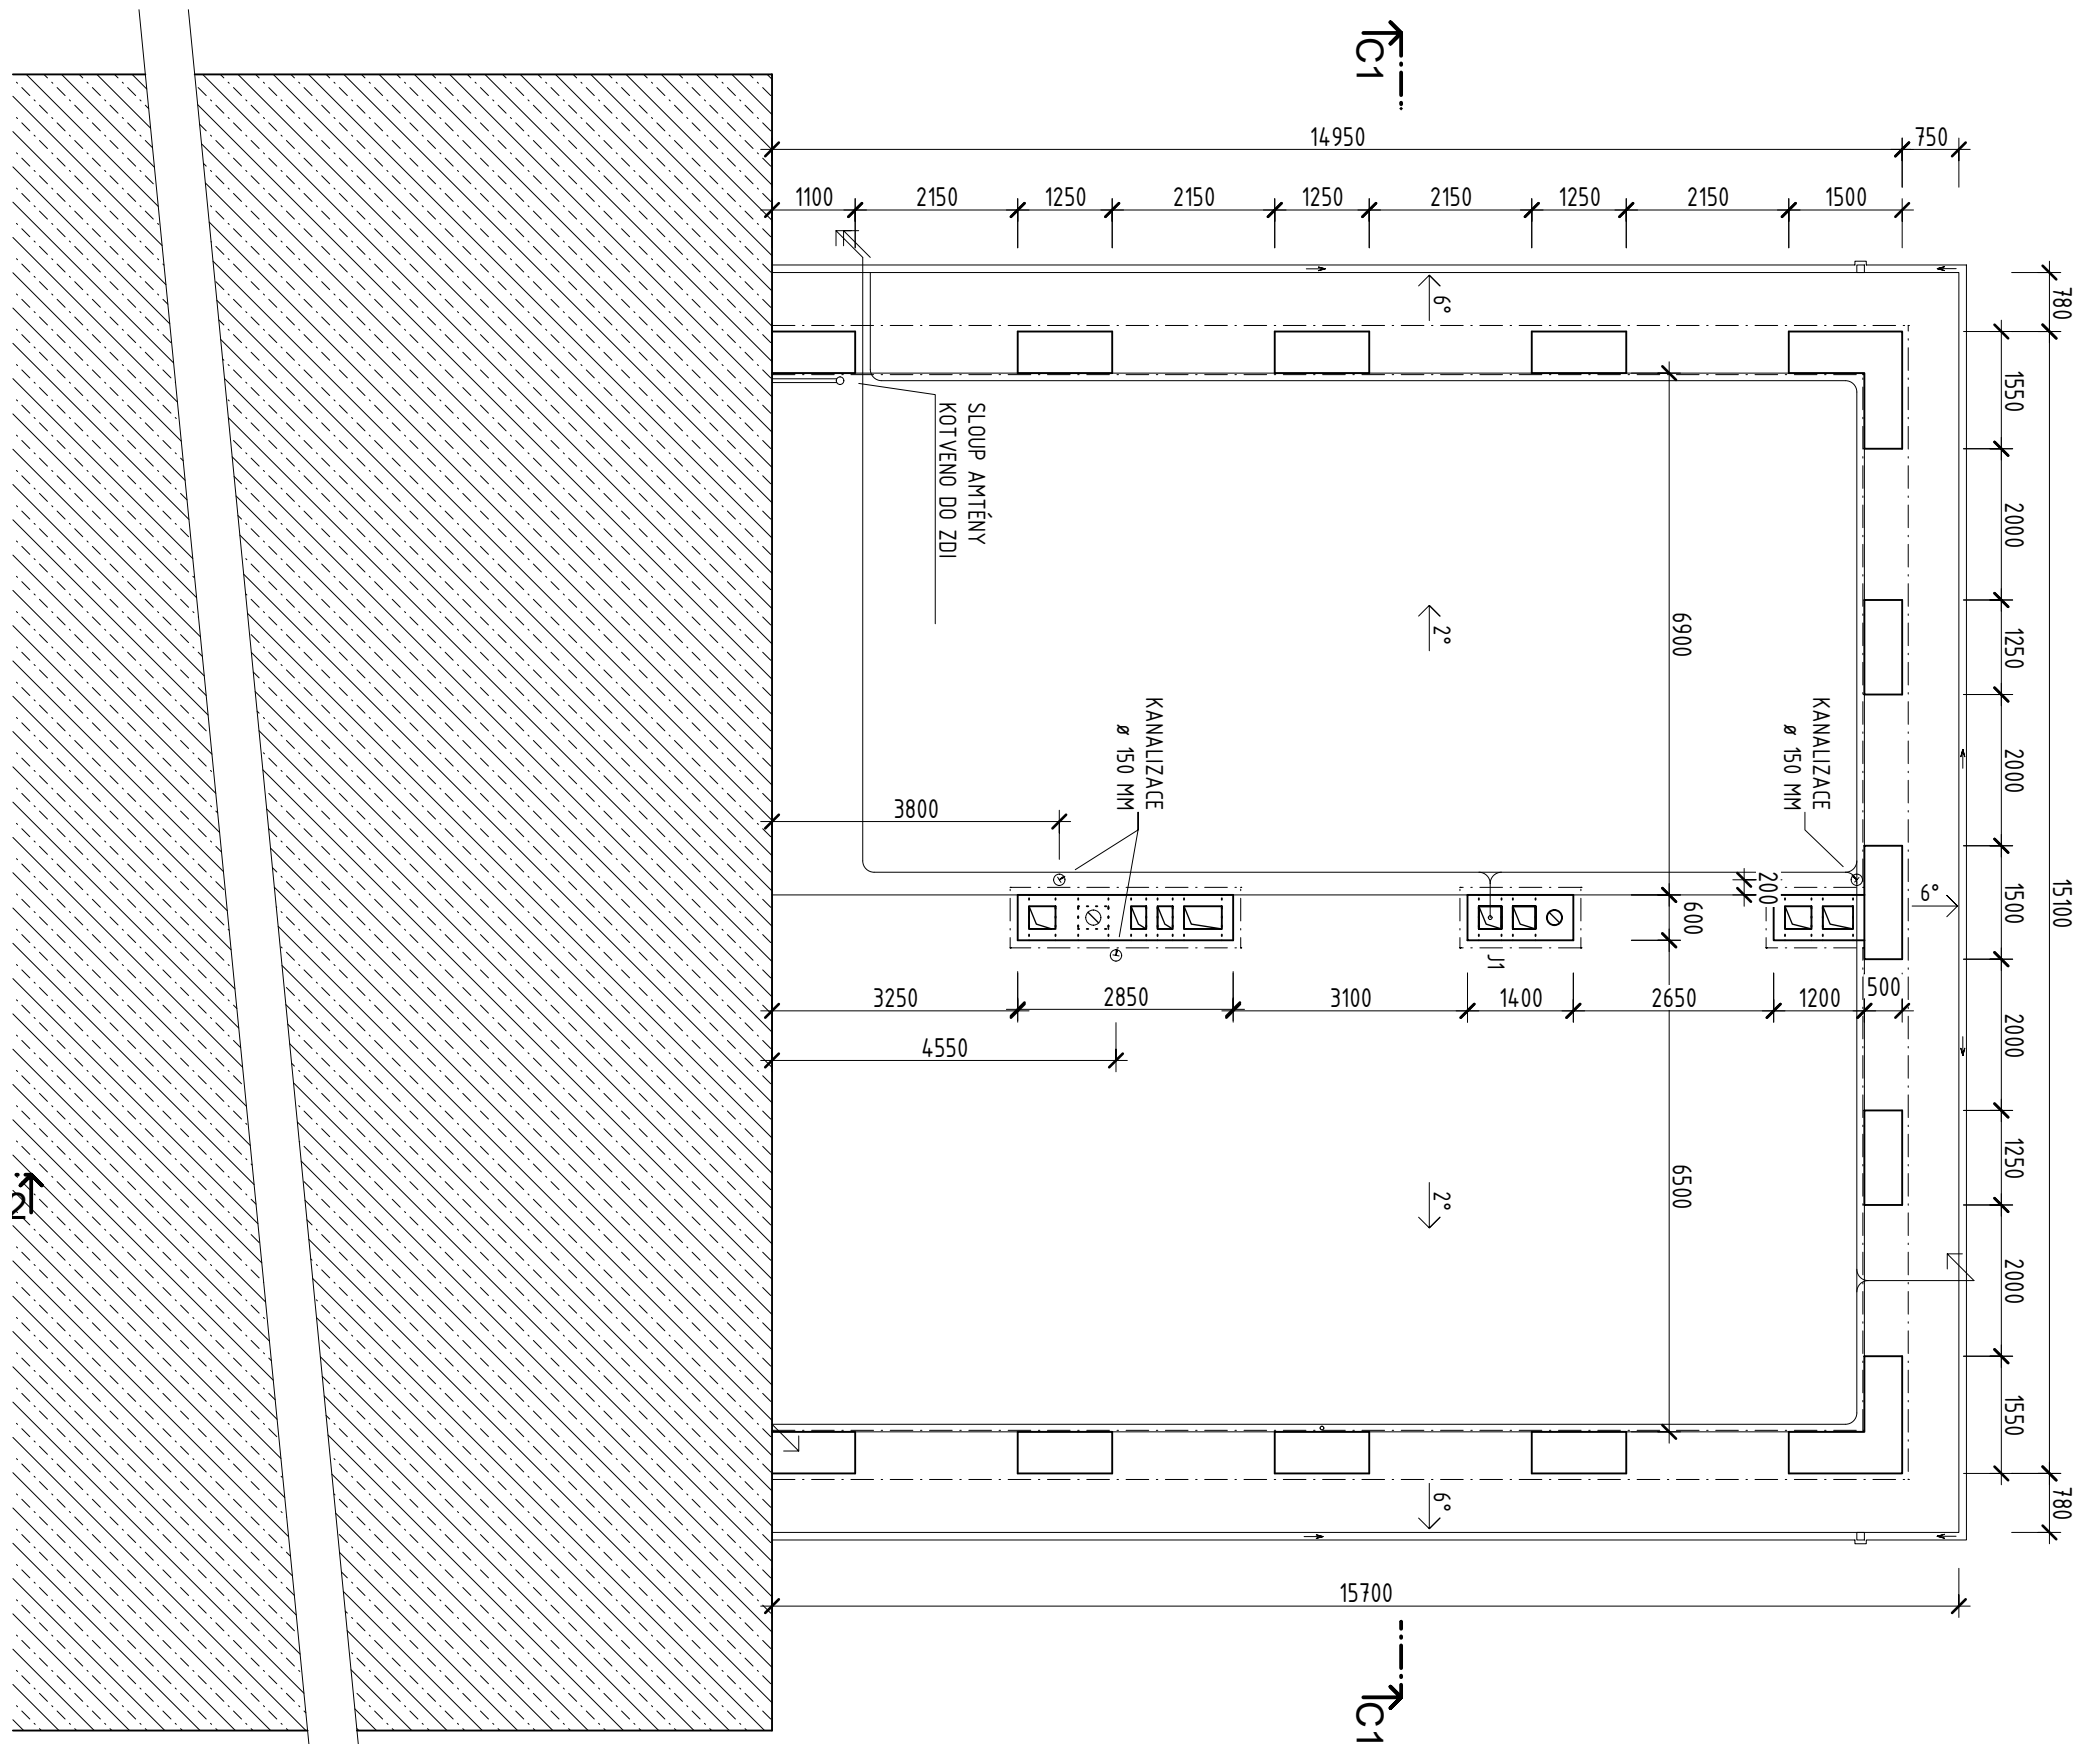

ACTIV
Projekce, s.r.o.

1:100

koresp. adresa: P.O. BOX 25, 295 01 Mnichovo Hradiště
e-mail: info@activprojekce.cz, web: www.activprojekce.cz
mob.: +420 739 292 861, IČ 27538320, DIČ CZ27538320