


1 – PROJEVY ZTĚKÁNÍ A NAPADENÍ POZEDNICE KROVU, KONCŮ KROKVÍ, POBÍJENÍ, PLODNICE DŘEVOKAZNÉ HOUBY NA POBÍJENÍ

BLÍŽE VIZ. ZPRÁVA č. 113/18  
Stavebně technický průzkum konstrukcí zastřešení objektu gymnázia Turnov  
ul. Jana Palacha č.p. 804, Turnov

- POZNÁMKY:**
- 1/ V PŘÍPADĚ ODLIŠNOSTÍ OD PŘEDPOKLÁDANÉHO STAVU. VÝSKYTU PORUCH V NOSNÝCH KONSTRUKCÍCH NEBO V NEJASNOSTÍ BUDOU BOURACÍ PRÁCE PŘERUŠENY DALŠÍ POSTUP BUDE KONZULTOVÁN S PROJEKTANTEM A STATIKEM !
  - 2/ VYZNAČENÉ PRVKY KROVU, NEBO JEJICH ČÁSTI, KTERÉ JSOU NAPADENY DŘEVOKAZNÝMI HOUBAMI A/NEBO HMYZEM, BUDOU VYMĚNĚNY - PROVEDENÍ DLE ZPRÁVY STATIKY  
- VAZNÉ TRÁMY A KROKVE BUDOU NASTAVENY DLE DETAILŮ POMOCÍ SVORNÍKŮ A „BULDOGŮ“, SPOJ BUDE DOPLNĚN LEPIDLEM, ČÁSTI POZEDNIC BUDOU NA TÁVAJÍCÍ NAPOJENY TESAŘSKY (PŘEPLÁTOVÁNÍM). PŘI NÁHRADĚ NAPADENÝCH ČÁSTI KROVU BUDE ODŘÍZNUTA POŠKOZENÁ ČÁST PRVKŮ A MINIMÁLNĚ 1000 MM ZDRAVÉHO DŘEVA, NÁSLEDNĚ BUDE PROVEDENO VÝŠE POSPANÉ NASTAVENÍ
  - 3/ BĚHEM VÝMĚNY PRVKŮ KROVU BUDOU PŘÍLEHLÉ KONSTRUKCE PODCHYTÁVÁNY, TAK ABY NEDOŠLO K JEJICH POSUNU NEBO DESTRUKCI
  - 4/ CELÁ KONSTRUKCE KROVU BUDE OČIŠTĚNA A OŠETŘENA FUNGICIDNÍMI PŘÍPRAVY DLE TZ A TO VČ. NOVÝCH PRVKŮ KROVU NOVÉHO BEDNĚNÍ.
  - 5/ PŘESNÝ ROZSAH SANAČNÍCH PRACÍ BUDE UPŘESNĚN NA MÍSTĚ PO PROVEDENÍ BOURACÍCH PRACÍ, ZPŘÍSTUPNĚNÍ A OČIŠTĚNÍ VŠECH ČÁSTI KROVU

Průřezy		Délka [m]	Hrubý objem [m³]
110/150	Krokve	149,293	2,4635
	Nárožní krokve (Kn)	24,843	0,4099
	Celkem	174,136	2,8733
120/150	Výměna	9,451	0,1701
	Celkem	9,451	0,1701
80/150	Kleštiny (Kl)	54,474	0,6533
	Celkem	54,474	0,6533
150/120	Pozednice (Pv)	48,867	0,8797
	Celkem	48,867	0,8797
100/120	Pásky (Pa)	6,867	0,0824
	Celkem	6,867	0,0824
150/150	Sloupek (Sl)	8,010	0,1800
	Celkem	8,010	0,1800
150/150	Šikmé vzpěry (ztužení) (Sv)	6,915	0,1559
	Celkem	6,915	0,1559
150/180	Vaznice (Vz)	22,830	0,6164
	Celkem	22,830	0,6164
180/240	Vaznice (Vt)	22,630	0,9776
	Celkem	22,630	0,9776
Celkem		354,180	6,5887

Průřezy	Délka [m]	Hrubý objem [m³]
Celkem	354,180	6,5887

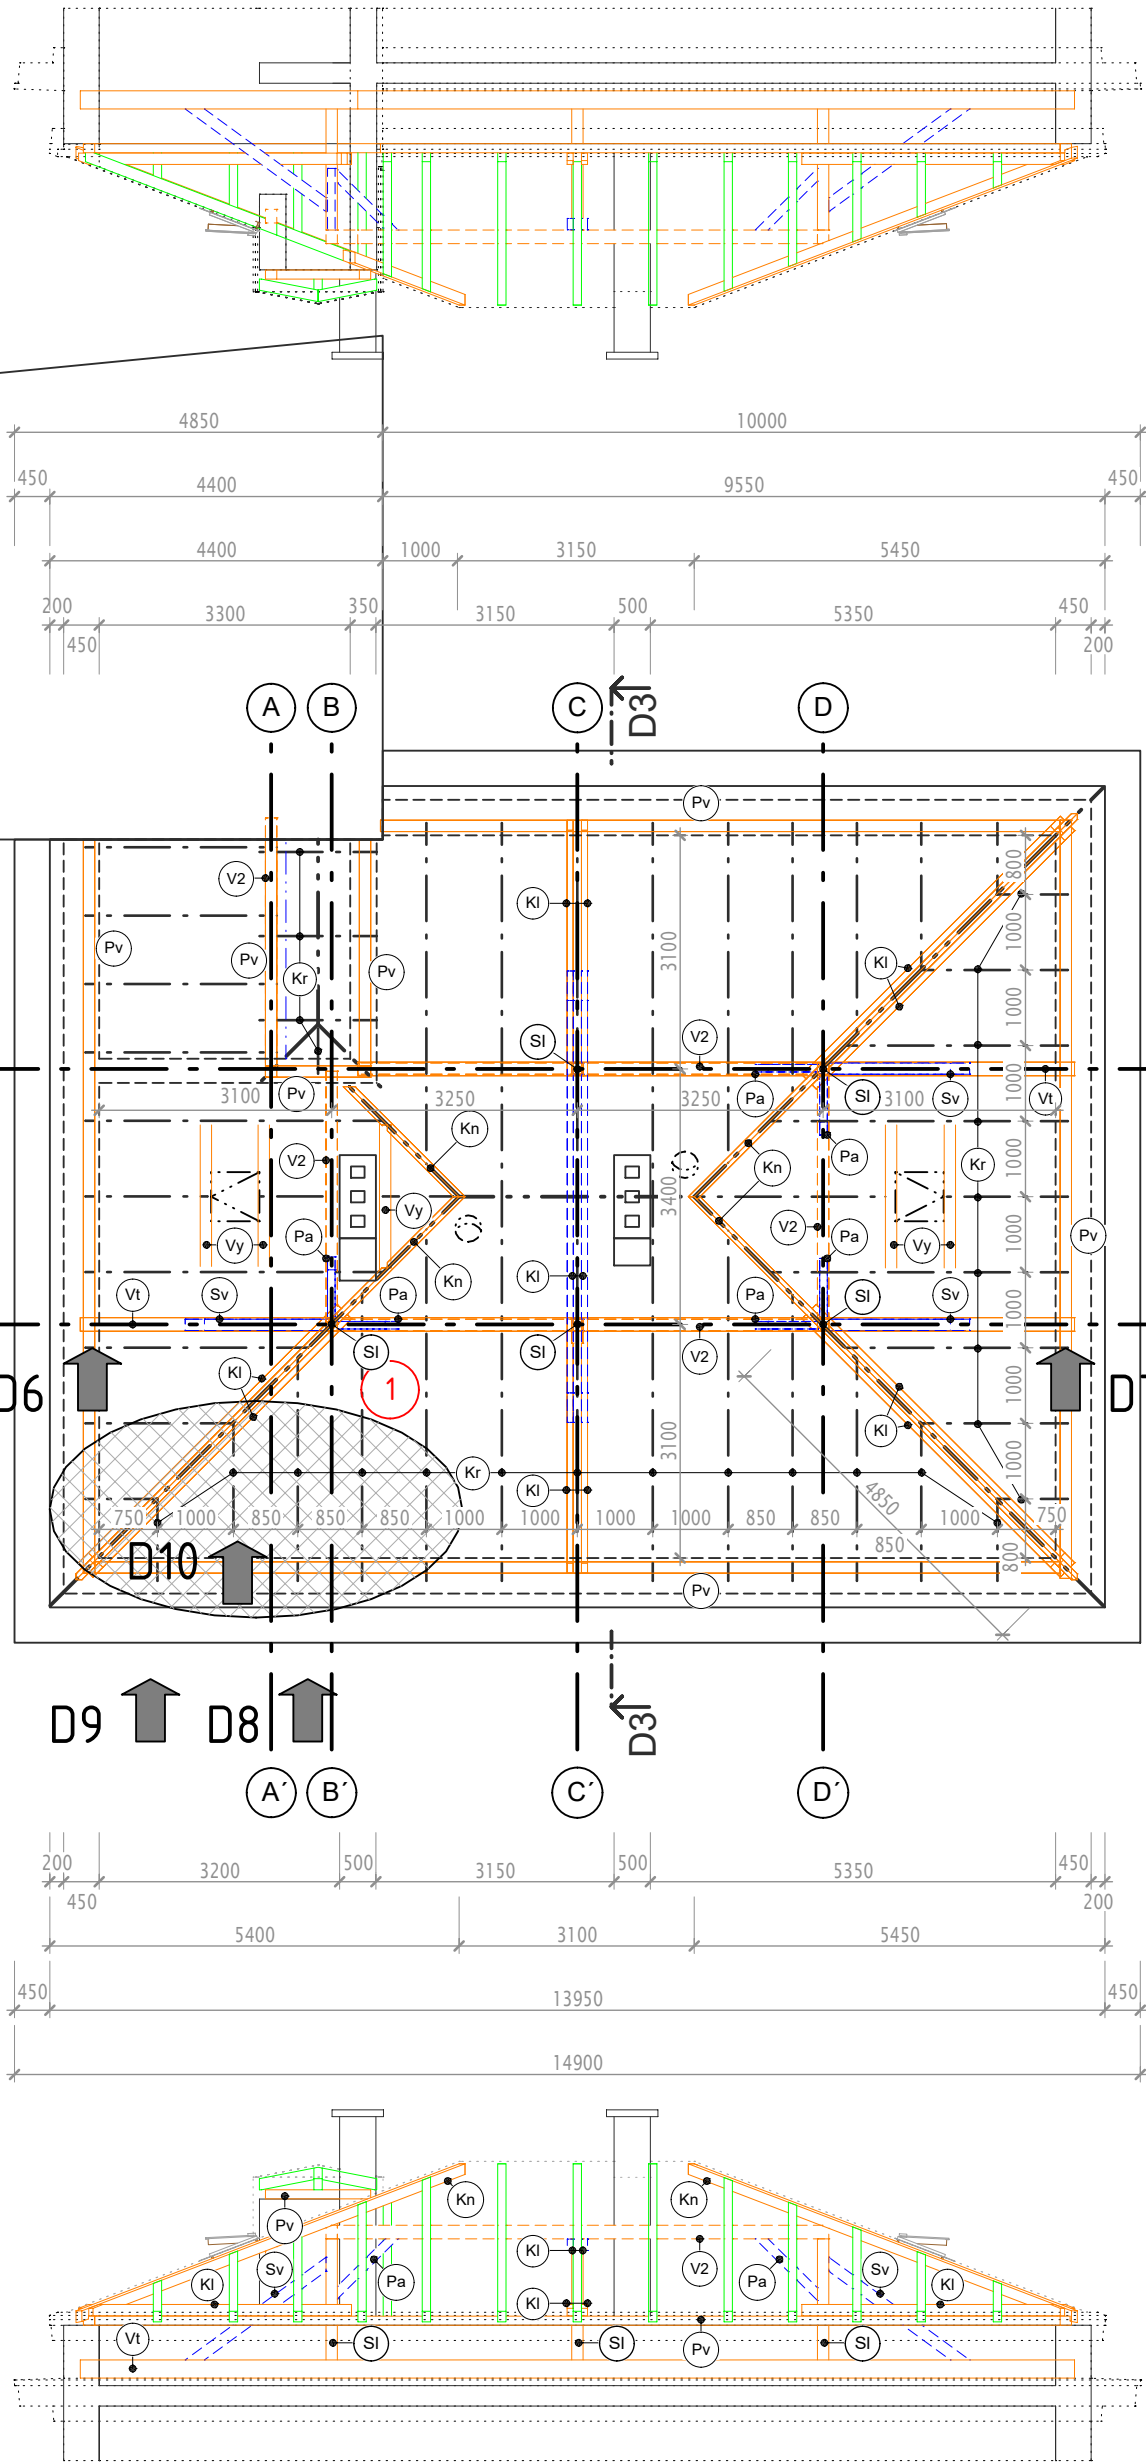

**POZNÁMKY:**  
POL. Č. A/ PŘI PROVÁDĚNÍ A URČOVÁNÍ PODROBNÉHO ROZSAHU POŠKOZENÍ DŘEVĚNÝCH PRVKŮ K VÝMĚNĚ BUDE ZHOTOVITELEM PŘIZVANÁ NEZÁVISLÁ ORGANIZACE ZABÝVAJÍCÍ SE „ODBORNOU ČINNOSTÍ DIAGNOSTIKY ROZSAHU POŠKOZENÍ STAVEBNÍCH KONSTRUKCÍ“  
POL. Č. B/ STÁVAJÍCÍ UBOURANÉ KOMÍNOVÉ TĚLESA POD ROVINOU STŘEŠNÍHO PLÁŠTĚ BUDOU ODKONTROLOVÁNY Z DŮVODU VYUŽÍVÁNÍ NEFUNKČNÍ PRŮDUCHY BUDOU ZAZDĚNÝ A FUNKČNÍ ODVĚTRÁNY TYPOVÝM ŘEŠENÍM NAD ROVINU STŘEŠNÍHO PLÁŠTĚ.  
POL. Č. C/ PŮDNÍ PROSTOR JE VYUŽÍVÁN UŽIVATELEM. ZHOTOVITEL PROVEDE VYKLIZENÍ PŘÍPADNĚ SESTĚHOVÁNÍ A DODATEČNÍ ZAKRÝVÁNÍ Z DŮVODU POŠKOZENÍ“  
POL. Č. E/ OPRAVA KOMÍNOVÝCH HLAV A OPRAVA POVRCHU KOMÍNOVÉHO ZDIVA V NADSTŘEŠNÍ ČÁSTI.

<b>AP</b> aktiv projekce	<b>ACTIV Projekce, s.r.o.</b> sídlo: Ohrazenice 55, 511 01 Turnov kancelář: Masarykovo nám. 240, 295 01 Mnichovo Hradiště koresp. adresa: P.O. BOX 25, 295 01 Mnichovo Hradiště e-mail: info@aktivprojekce.cz, web: www.aktivprojekce.cz mob.: +420 739 292 861, IČ 27538320, DIČ CZ27538320	ZPRACOVATEL ČÁSTI: Vyracoval: Pospíchal Petr Zodpovědný projektant: Pospíchal Petr
AKCE: <b>OPRAVA STŘECH ČP. 804, UL. JANA PALACHA</b> <b>OBJEKT GYMNÁZIA TURNOV</b> na st.p.č. 1774/1 v k.ú. Turnov		
OBJEDNATEL: Město Turnov Antonína Dvořáka 335, 511 01 Turnov, IČ: 00276227		
ČÁST, PROFESE: ARCHITEKTONICKO-STAVEBNÍ ŘEŠENÍ		
VÝKRES: KROV ČÁST "D"		
Číslo zakázky: <b>18/12-001</b>		Výtisk č.:
Datum: <b>25.04.2019</b>		
Část: <b>D1.2</b>	Stupeň: <b>DPS</b>	Změna:
Č.výkr.: <b>D.4.3</b>	Formát: <b>4 x A4</b>	Měřítko: <b>1:100</b>