



ŘEZ E2

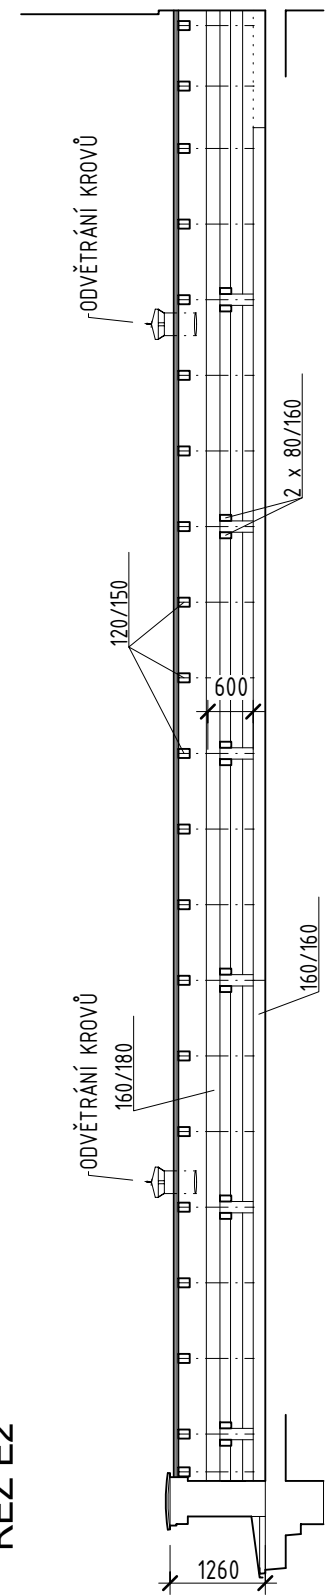

ŘEZ E1

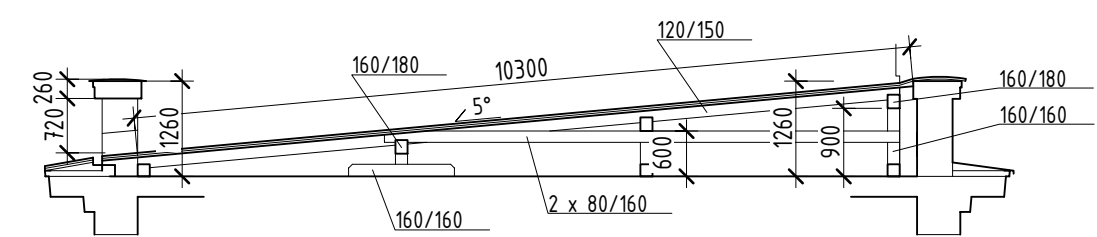

AKCE:		OPRAVA STŘECH ČP. 804, UL. JANA PALACHA	
		OBJEKT GYMNÁZIA TURNOV	
		na st.p.č. 1774/1 v k.ú. Turnov	
OBJEDNATEL:		Antonína Dvořáka 335, 511 01 Turnov, IČ: 00276227	
Město Turnov			
VÝKRES:		STÁVAJÍCÍ STAV - KROV ČÁST "E"	
Číslo zakázky:		Datum:	
18/12-001		22.01.2019	
Č.výkr.:	Stupeň:	Měřítko:	
E.5.2	SS	1:100	

**ACTIV**  
Projekce, s.r.o.

koresp. adresa: P.O. BOX 25, 295 01 Mnichovo Hradiště  
e-mail: info@activprojekce.cz, web: www.activprojekce.cz  
mob.: +420 739 292 861, IČ 27538320, DIČ CZ27538320