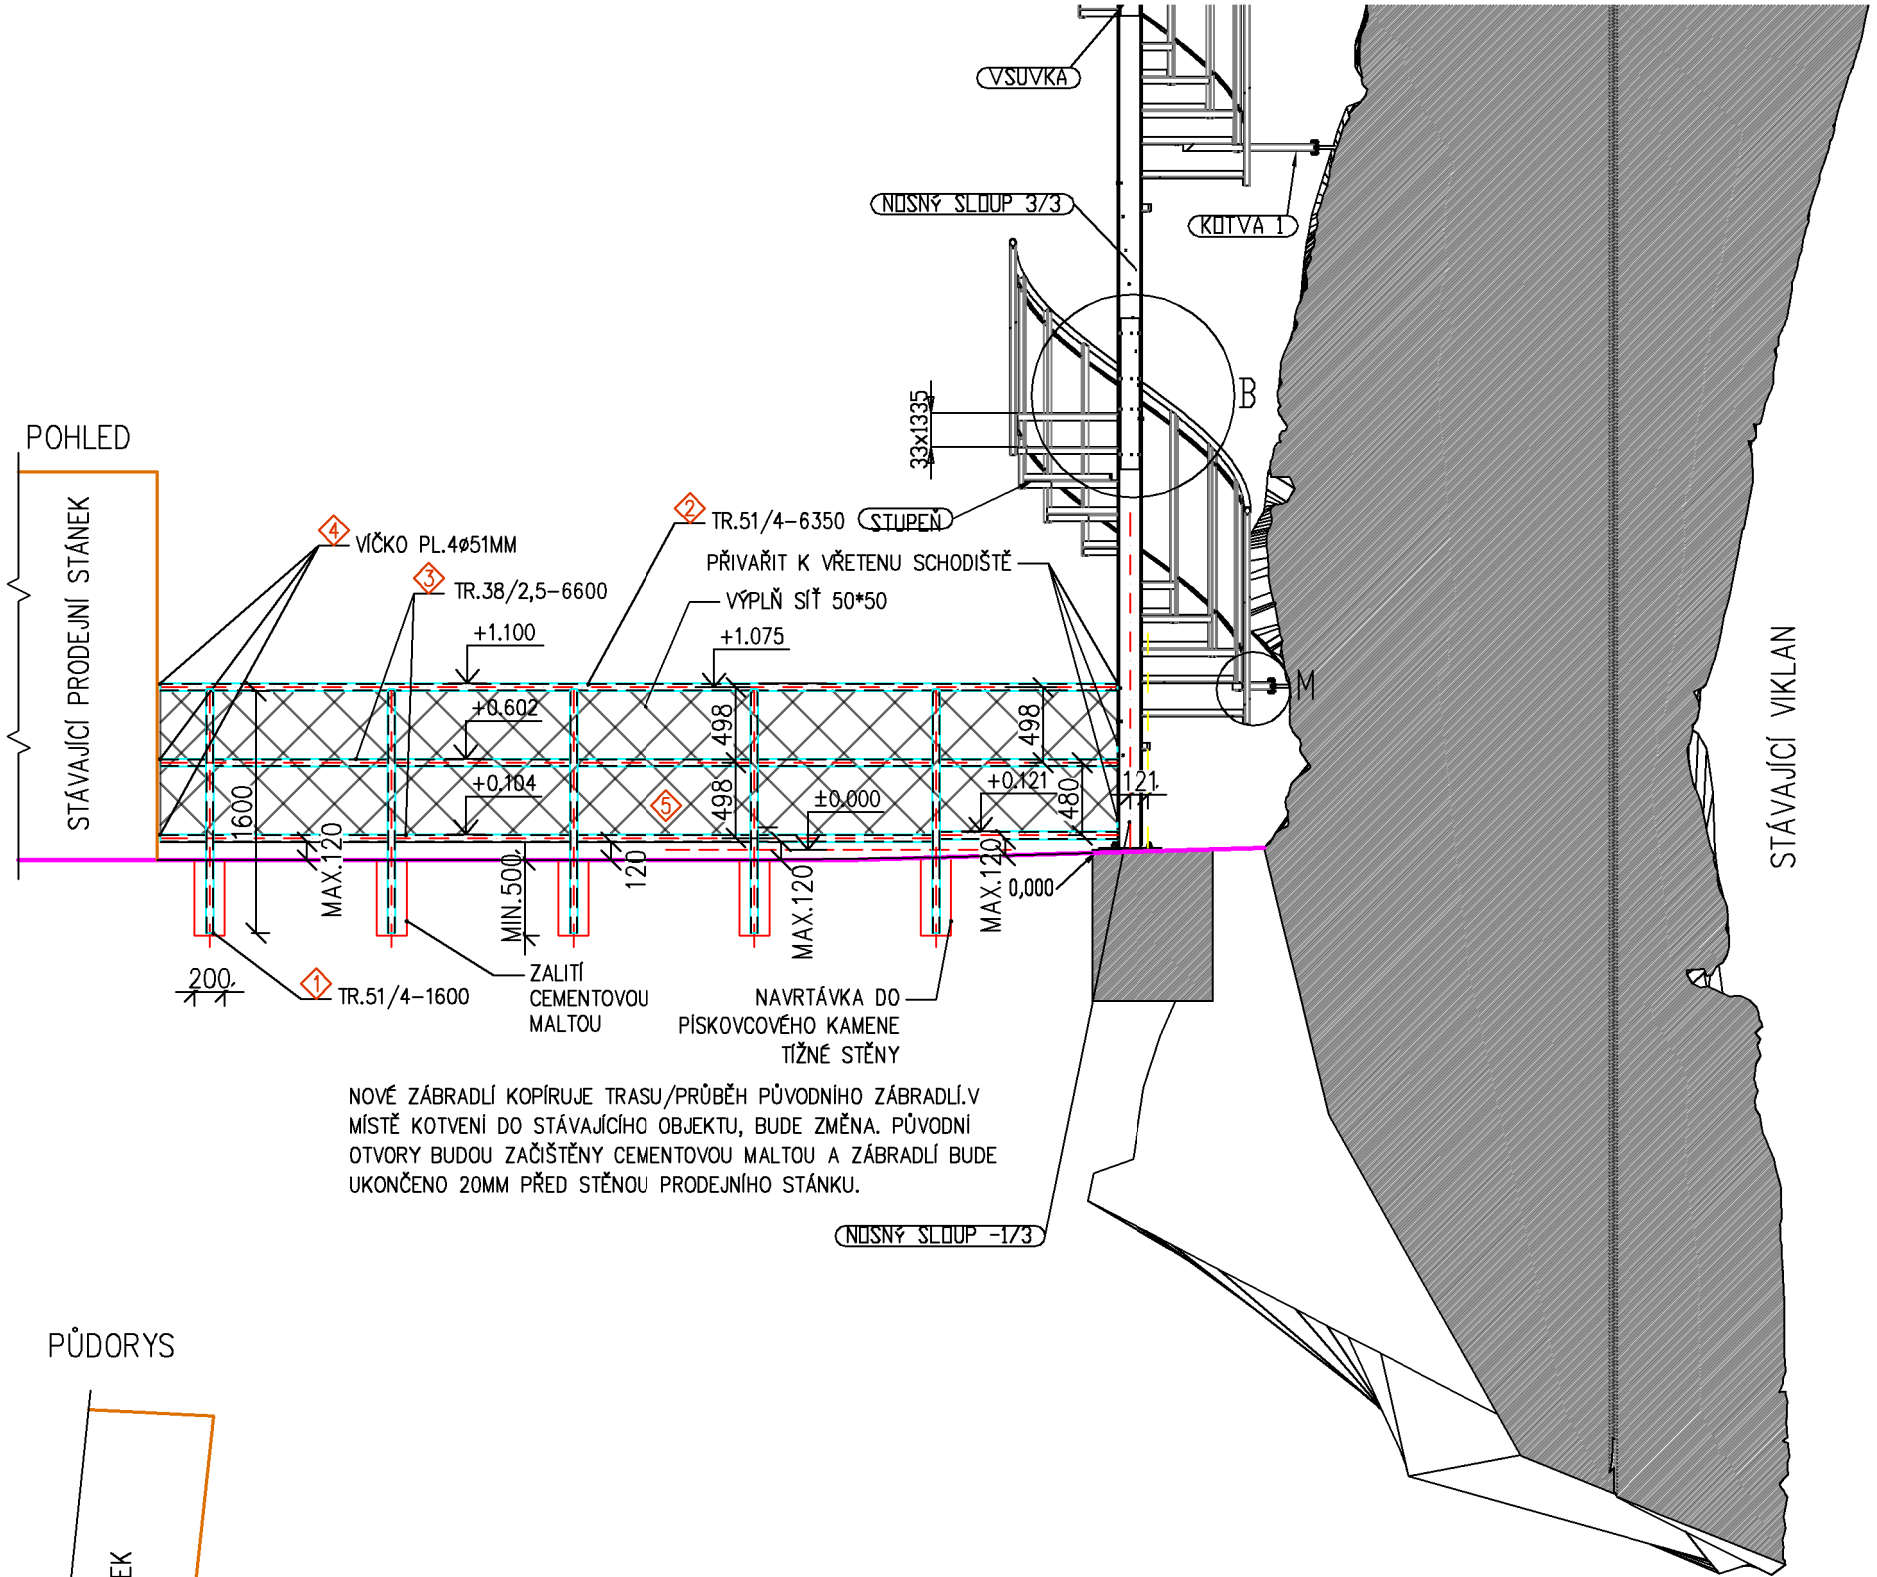

POHLED

NOVÉ ZÁBRADLÍ KOPÍRUJE TRASU/PRŮBĚH PŮVODNÍHO ZÁBRADLÍ.V MÍSTĚ KOTVENÍ DO STÁVAJÍCÍHO OBJEKTU, BUDE ZMĚNA. PŮVODNÍ OTVORY BUDOU ZAČIŠTĚNY CEMENTOVOU MALTOU A ZÁBRADLÍ BUDE UKONČENO 20MM PŘED STĚNOU PRODEJNÍHO STÁNKU.

POLOŽKA Č.	POPIS	DÉLKA	MNOŽSTVÍ	MNOŽSTVÍ celkem (m´)	HMOTNOST	HMOTNOST CELKEM (kg)
1	TR.51x4	1600	5	8	4,64	37,12
2	TR.51x4	6350	1	6,35	4,64	29,464
3	TR.38x2,5	6350	2	12,7	2,19	27,813
4	DESKA, 4 x 51 x 51		3		0,06	0,18
						94,577
5	NEREZ SÍŤ 50x50, DRÁT 2mm		1komplet		0,06	6,0m2

POZNÁMKA
- PŘÍPRAVU PRO SVARY, SVARY A ÚCHYLKY PŘESNOSTI DLE POKYNŮ NA LISTU č.1 "SESTAVA" NOVÉHO SCHODIŠTĚ
– Povrchová úprava konstrukce je 1x základní + 2x vrchní nátěr.
– Korozivní prostředí C2, životnost střední, 7 – 15 let
- ODSTÍN RAL 7016, MAT

PŮDORYS

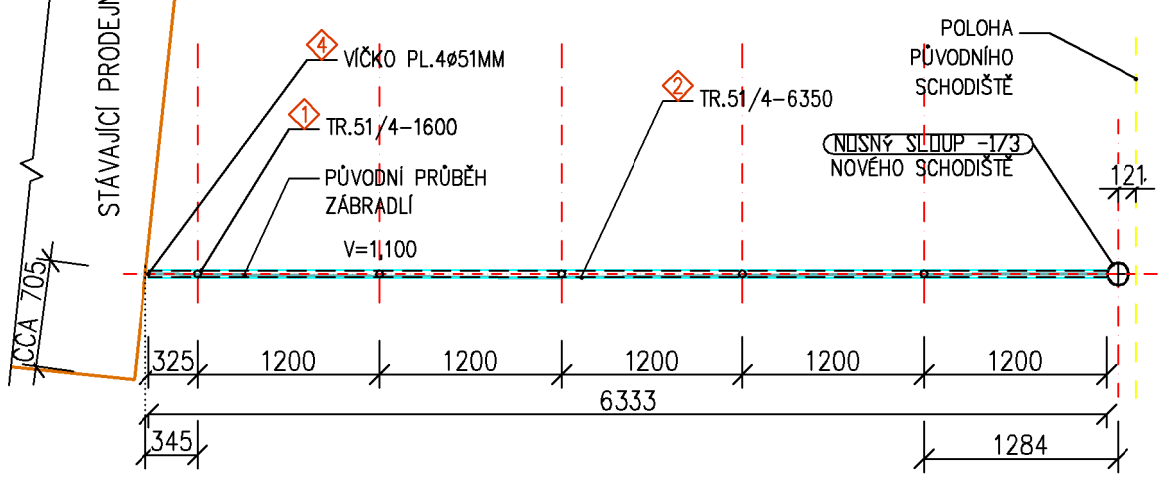

M 1:50

GENERÁLNÍ PROJEKTANT:

AGRAL PLAST spol.sr.o.
CHRASTAVSKÁ 46, LIBEREC 1, 460 02
tel. 603 790 580, 739 452 063 agralplast@agralplast.cz

INVESTOR - STAVEBNÍK:
MĚSTO TURNOV,
Antonína Dvořáka 335, 51101 Turnov

AUTORIZACE:
Ing. JIŘÍ ŽIŽKA autorizovaný inženýr pro pozemní stavby a dynamiku staveb ČKAIT - 0500180

STAVBA: **ROZHLEDNA HLAVATICE**

výkres: NOVÉN ZÁBRADLÍ NA TÍŽNÉ STĚNĚ

MÍSTO STAVBY: k.ú. Mašov u Turnova, p.č. 693/2, lesní pozemek

ODPOVĚDNÁ OSOBA : Ing. Jiří Žižka

ZAKÁZKOVÉ Č: 2024-01-010 DATUM: 08.2024

ČÍSLO: D.1.3.