
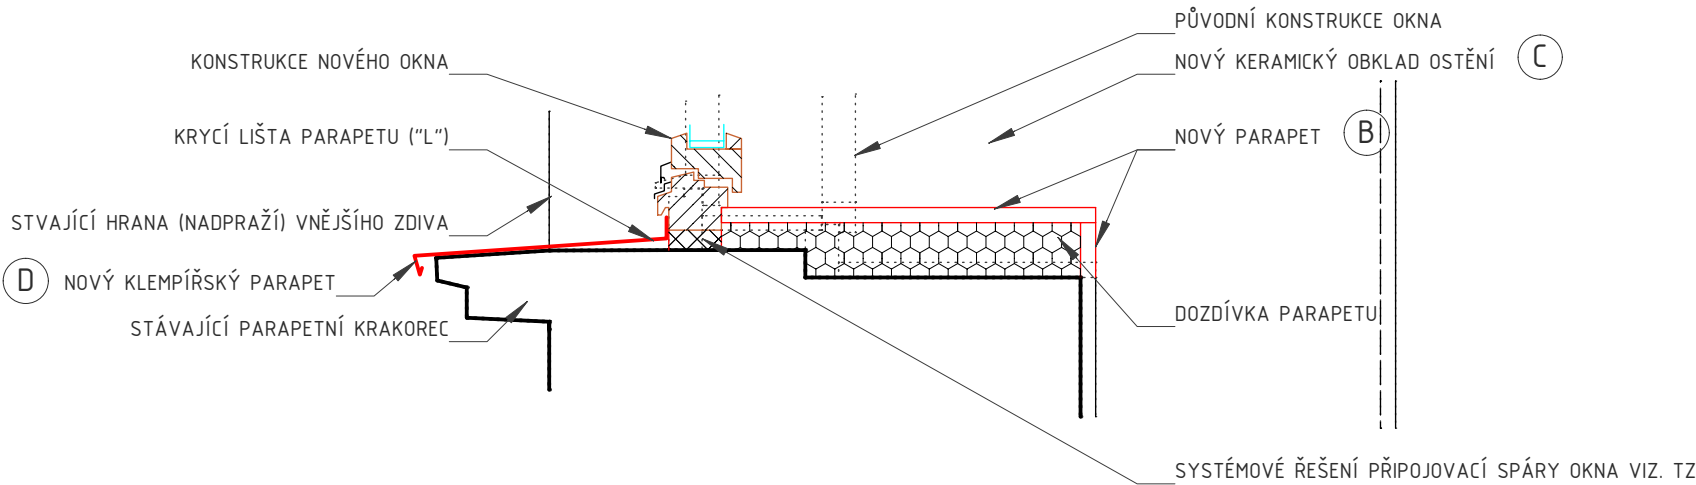


DETAIL OKNA M1:10

SCHÉMATICKÉ ŘEŠENÍ OKNA S VNITŘNÍM KERAMICKÝ OBKLAD PARAPETU A OSTĚNÍ \*3; OKNO CCA. S VNĚJŠÍM KRAKORCOVÝM VENKOVNÍM NEOPLECHOVANÝM PARAPETEM \*5

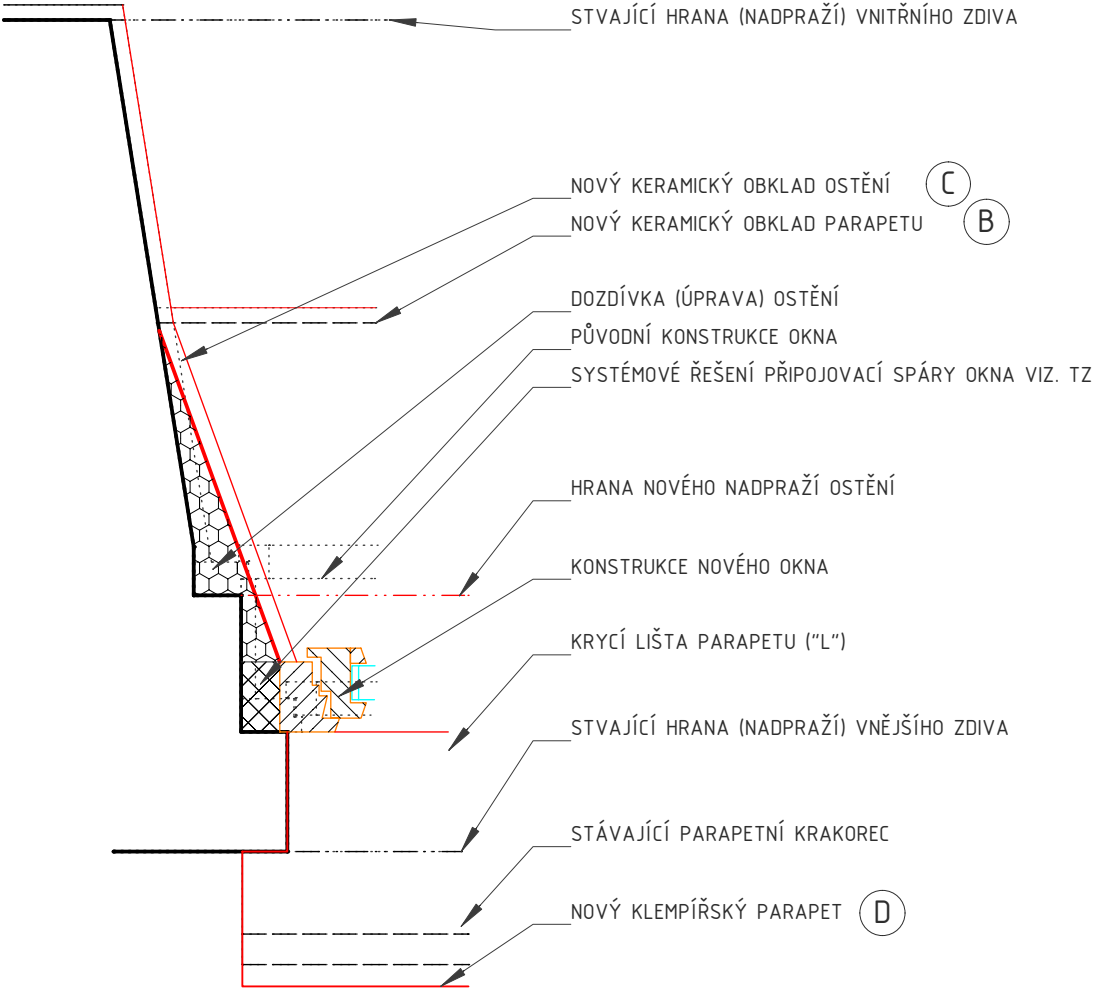

AKCE:  
VÝMĚNA OKENNÍCH VÝPLNÍ  
ČP. 5 NÁMĚSTÍ ČESKÉHO RÁJE V TURNOVĚ  
na st.p.č. 54 v k.ú. Turnov

OBJEDNATEL:  
Město Turnov A. Dvořáka 335, 511 22 Turnov, IČO: 00276227

VÝKRES:  
DETAIL "3"



Číslo zakázky: 21/08-001 Datum: 30.08.2021

Č. výkr.: 7.3 Stupeň: VÝBĚR Měřítko: 1:10  
HOTOVITĚ

Výtisk č. 1  
Koresp. adresa: P.O. BOX 25, 295 01 Mnichovo Hradiště  
e-mail: info@activprojekce.cz, web: www.activprojekce.cz  
mob.: +420 739 292 861, IČ 27538320, DIČ CZ27538320