




Chodník – Asfalt  
(topný kanál)

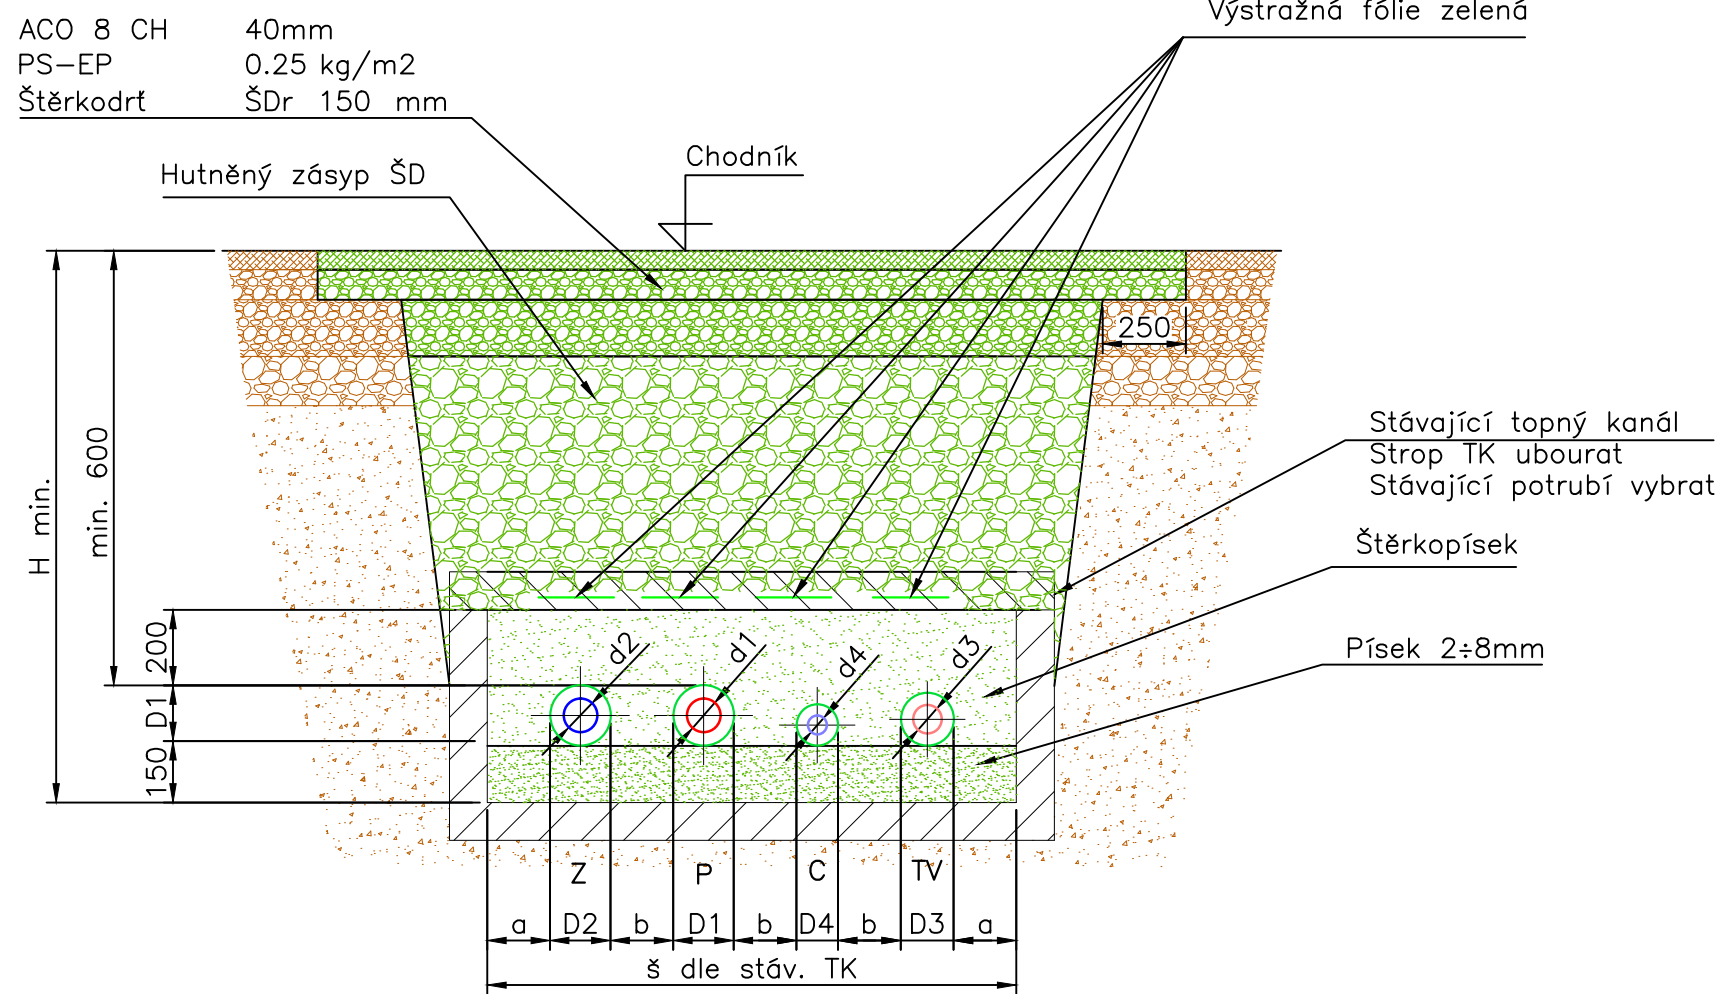


Chodník – Betonová dlažba  
(topný kanál)

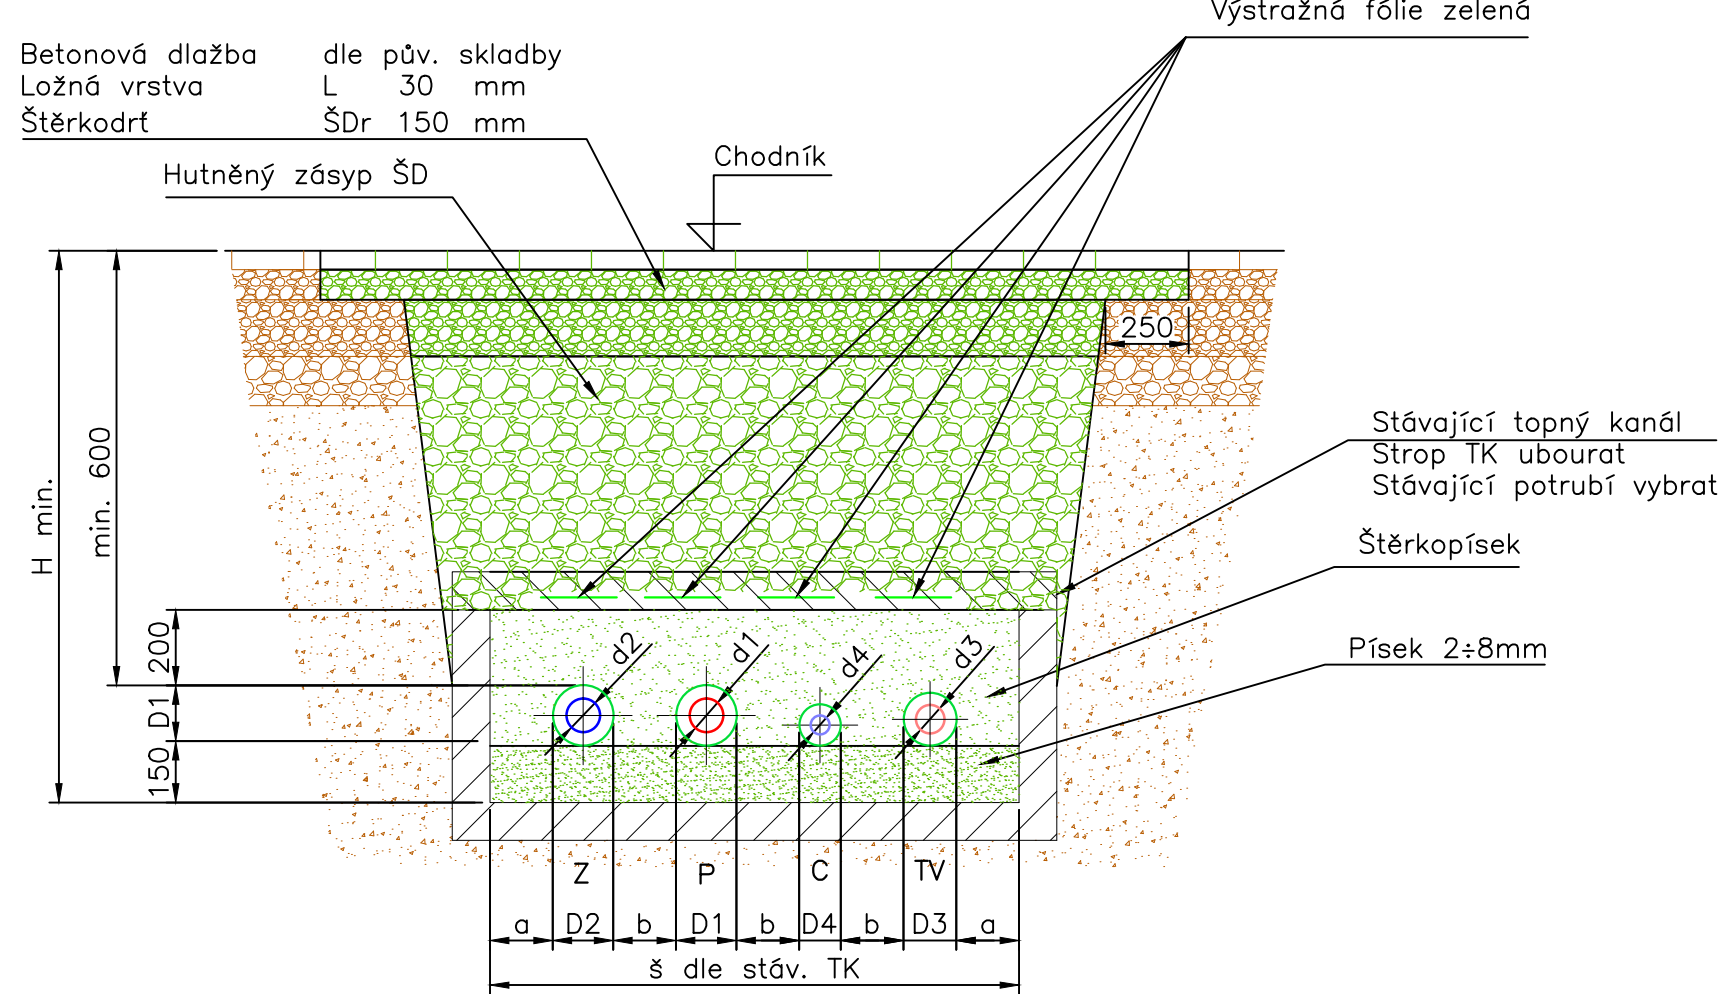


Úseky uložené nad stáv. TK

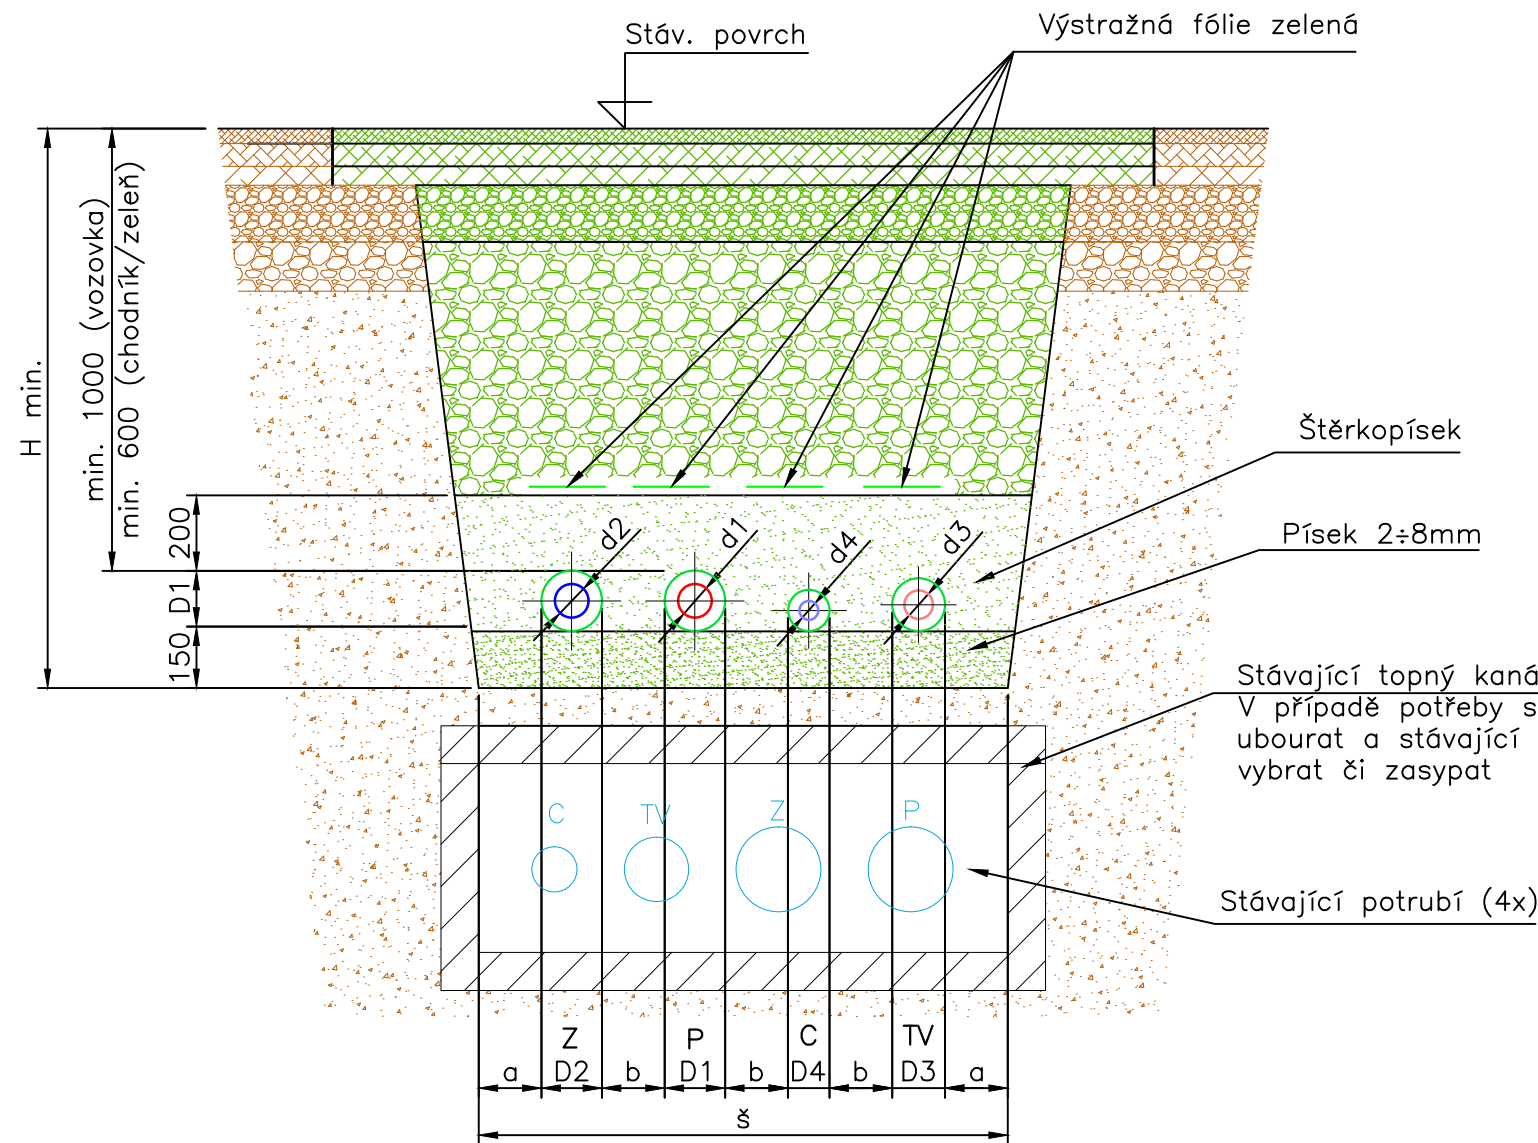


Vozovka – Asfalt  
(topný kanál)

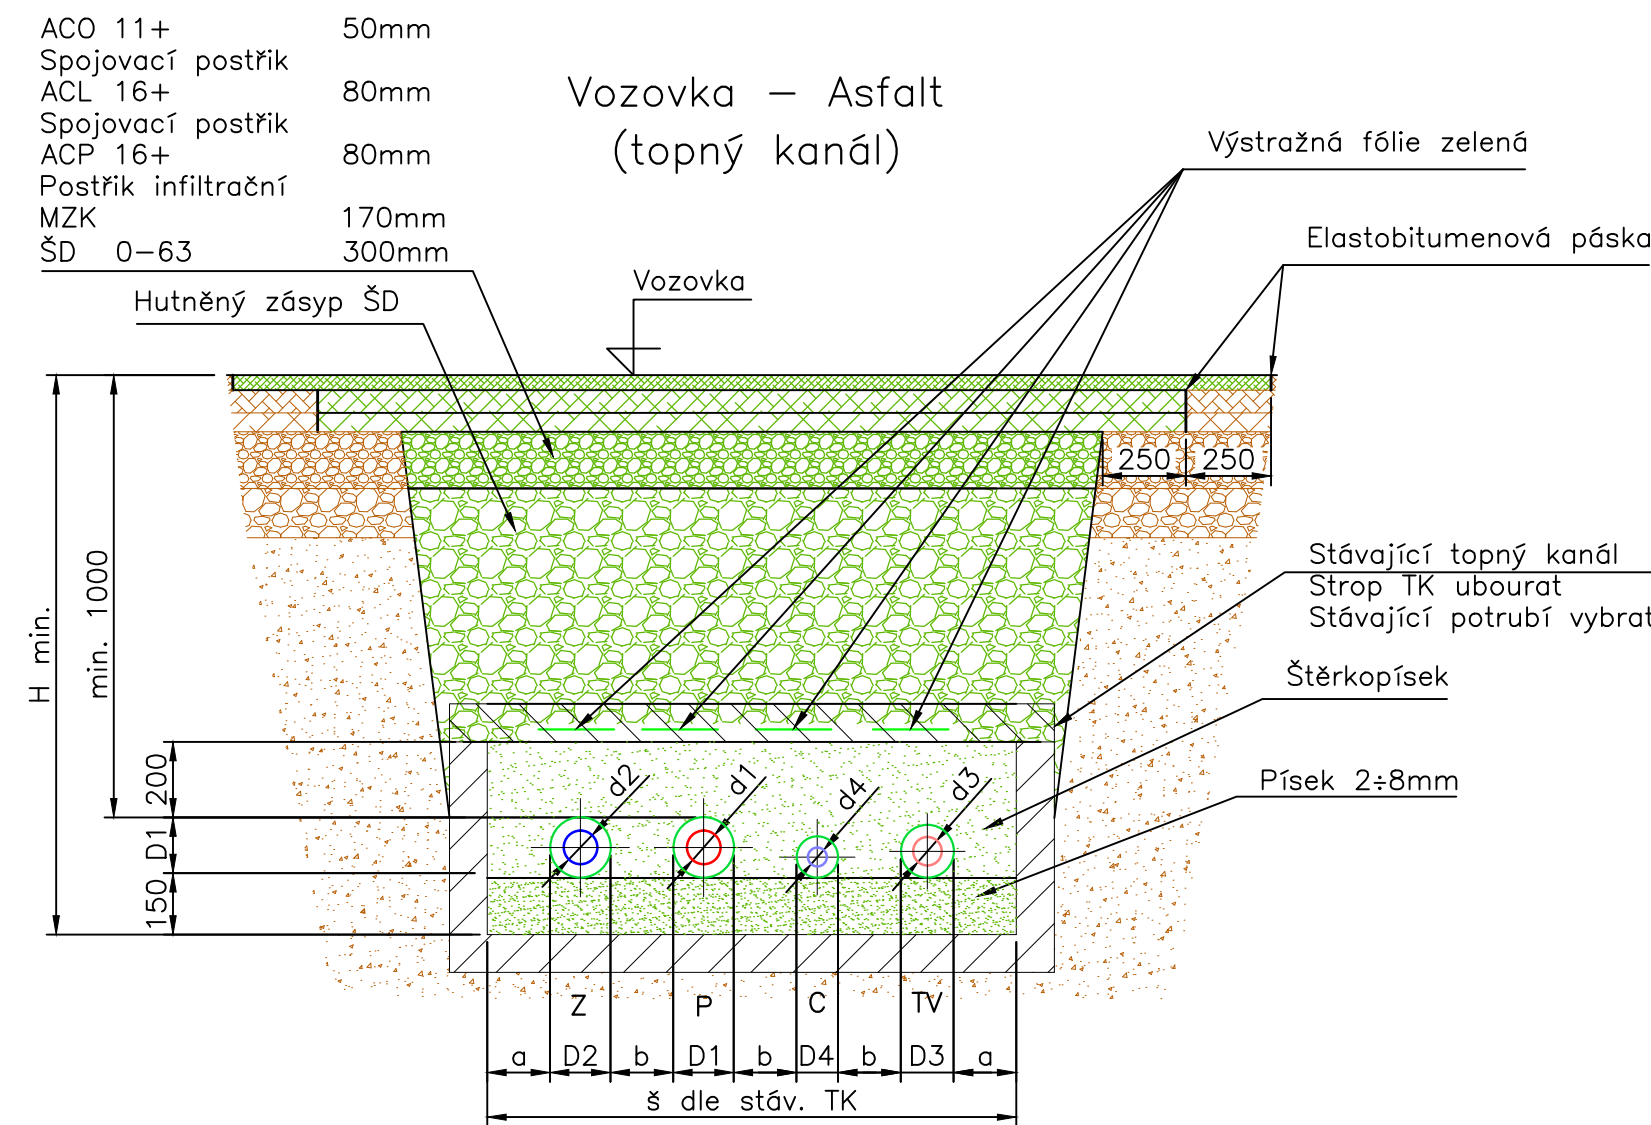

Chodník – Beton  
(topný kanál)

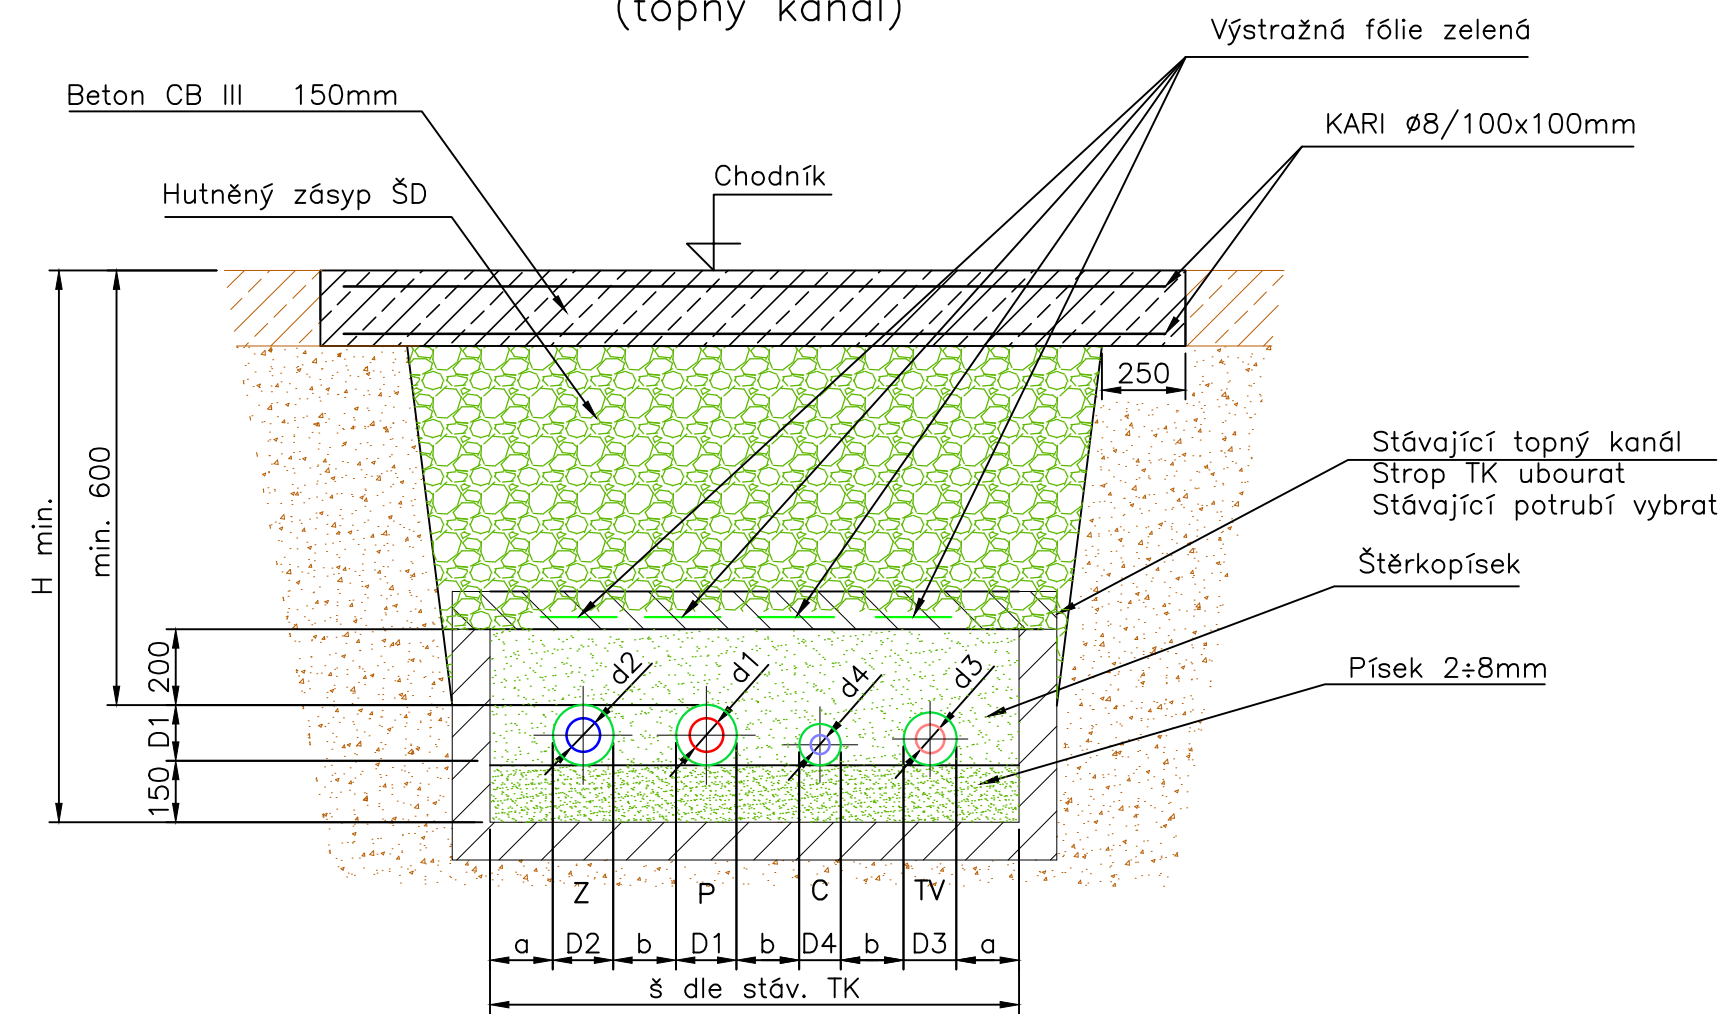


Zeleň  
(topný kanál)

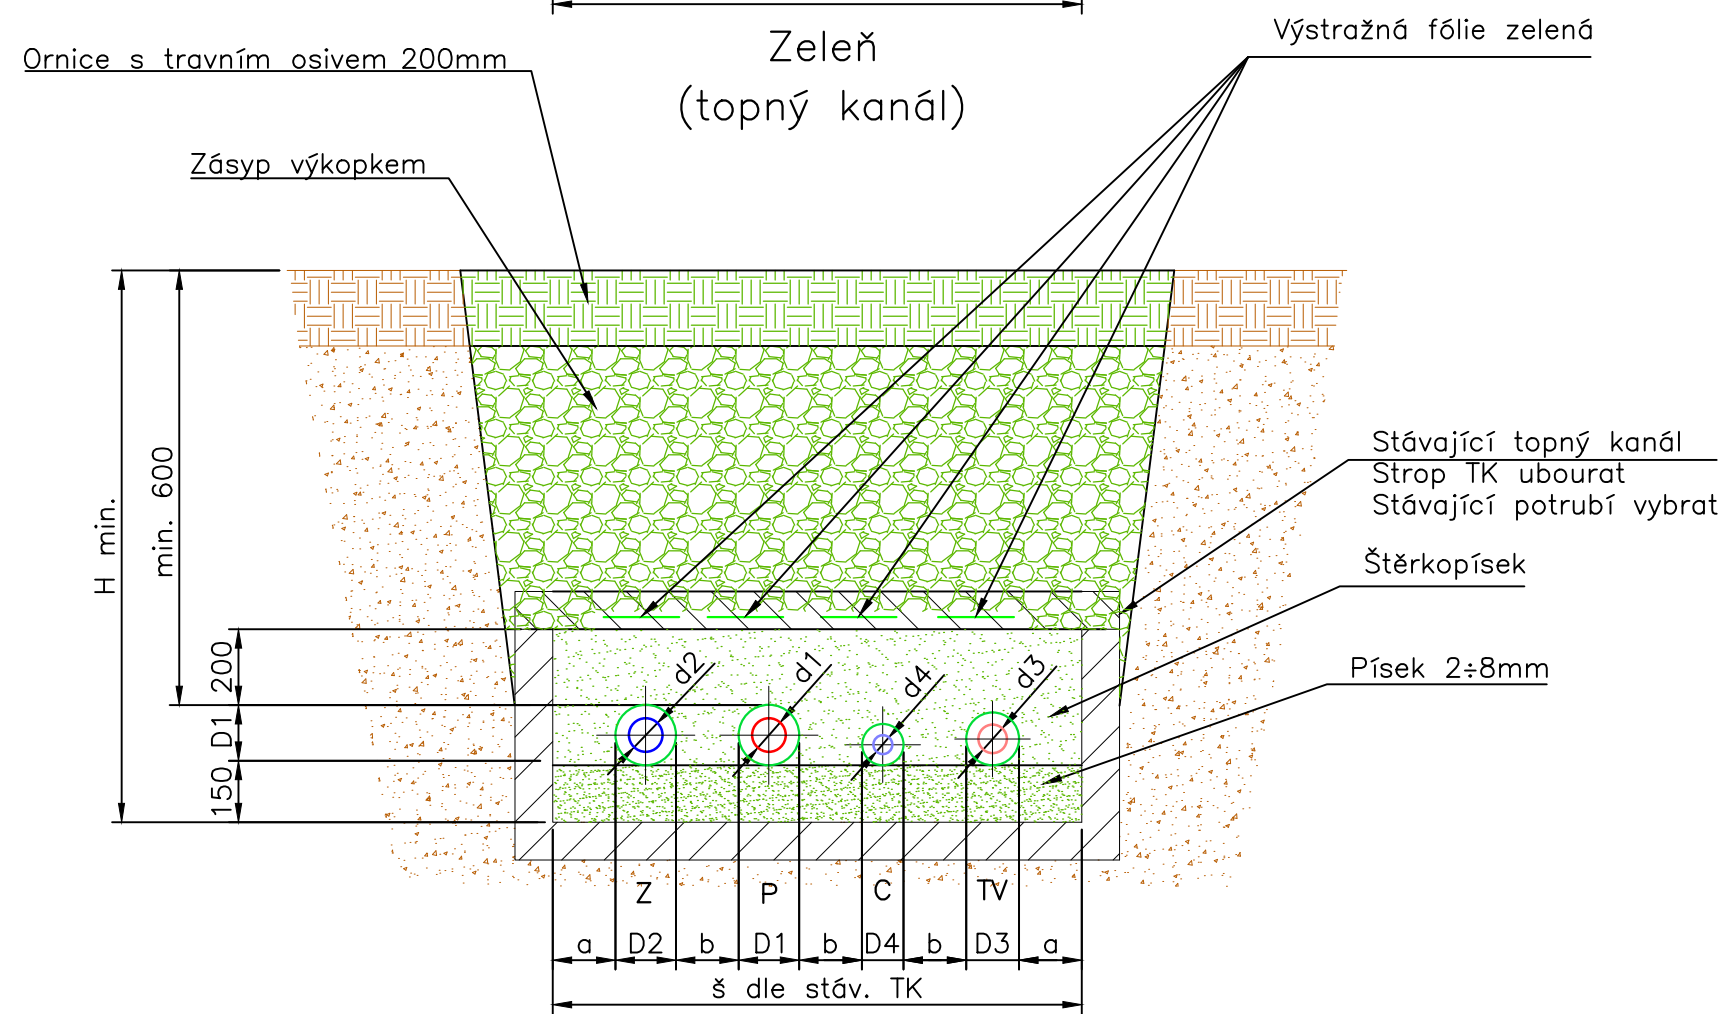

Úsek č.p.1926 – č.p.1925

Úsek 03 – č.p.1900

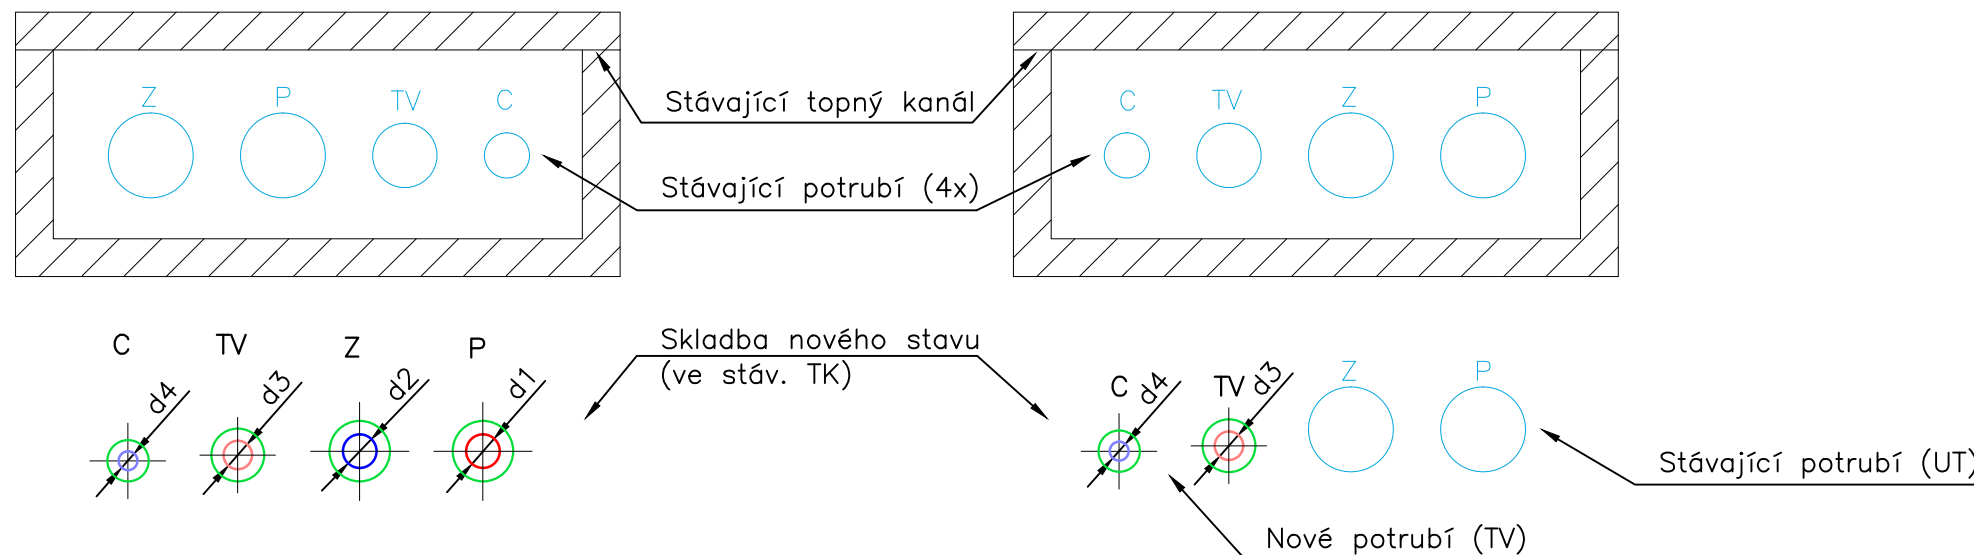

Minimální hloubka a šířka výkopů ve vozovce

Potrubí	d1	D1	d2	D2	d3	D3	d4	D4	a	b	Hmin	š
2xDN100+PEX90/75	114.3	225	114.3	225	90	160	75	140	200	200	1375	1750
2xDN100+PEX75/63	114.3	225	114.3	225	75	140	63	125	200	200	1375	1715
2xDN65+PEX63/50	76.1	160	76.1	160	63	125	50	110	200	200	1310	1555
2xDN65+PEX63/40	76.1	160	76.1	160	63	125	40	110	200	200	1310	1555
2xDN50+PEX63/40	60.3	140	60.3	140	63	125	40	110	200	200	1290	1515
2xDN50+PEX50/32	60.3	140	60.3	140	50	110	32	90	200	200	1290	1480
2xDN40+PEX50/32	48.3	125	48.3	125	50	110	32	90	200	200	1275	1450

Minimální hloubka a šířka výkopů v chodníku a zeleni

Potrubí	d1	D1	d2	D2	d3	D3	d4	D4	a	b	Hmin	š
2xDN100+PEX90/75	114.3	225	114.3	225	90	160	75	140	200	200	975	1750
2xDN100+PEX75/63	114.3	225	114.3	225	75	140	63	125	200	200	975	1715
2xDN65+PEX63/50	76.1	160	76.1	160	63	125	50	110	200	200	910	1555
2xDN65+PEX63/40	76.1	160	76.1	160	63	125	40	110	200	200	910	1555
2xDN50+PEX63/40	60.3	140	60.3	140	63	125	40	110	200	200	890	1515
2xDN50+PEX50/32	60.3	140	60.3	140	50	110	32	90	200	200	890	1480
2xDN40+PEX50/32	48.3	125	48.3	125	50	110	32	90	200	200	875	1450

Výkopy hlubší než 1.5m nutné zajistit pažením

3	–	–	–
2	–	–	–
1	17.5.2023	Úprava třídy izolace ÚT	Fujan
Číslo revize	Datum	Popis změny	Vypracoval

ZHOTOVITEL :		INVESTOR :	
<b>SITEZ s.r.o.</b> Sídliště Nová Ves – CPS 415 01 Teplice www.sitez.cz		<b>Městská Teplárenská Turnov, s.r.o.</b> Kosmonautů 1559 511 01 Turnov	
Vypracoval	Bc. Fujan Michael	Zakázkové číslo	58 – 21
Kontroloval	Ing. Urban Tomáš	Datum	11/2021
Akce :		Stupeň	DPS
Rekonstrukce teplovodu Výšinka		Měřítko	1 : 20
D2 – Teplovod – 2. etapa			
Obsah :	Vzorové příčné řezy	Poř. číslo :	Paré :
		4	1