
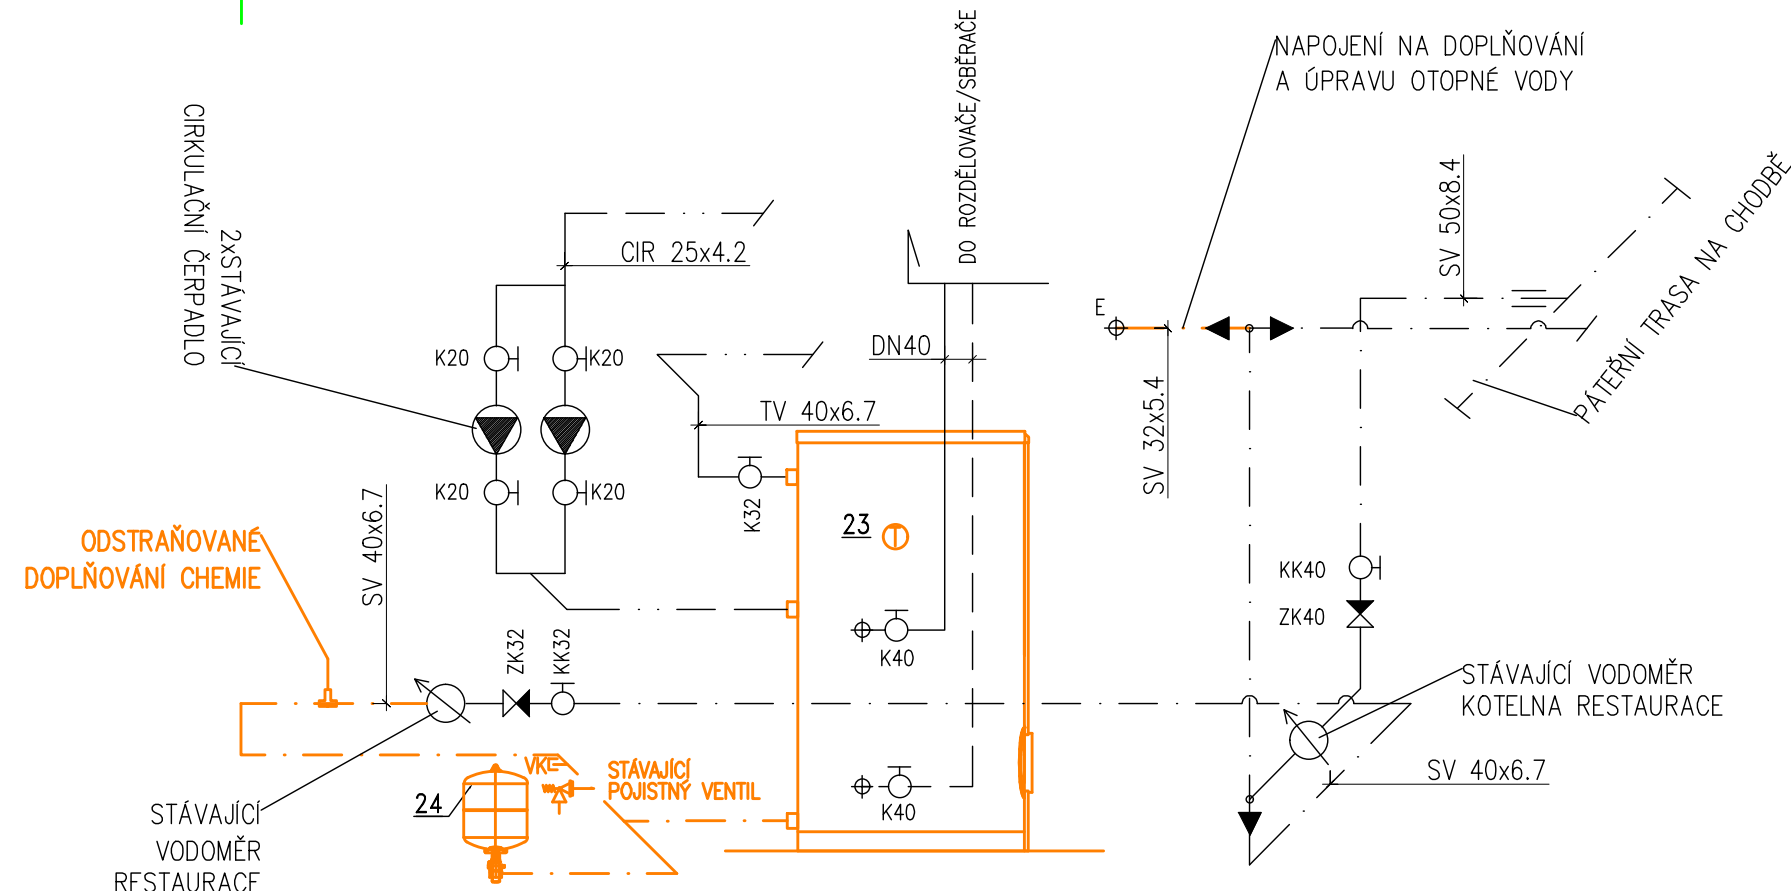


## LEGENDA ZAŘÍZENÍ

### KOTELNA RESTAURACE


- 21 ODSTRAŇOVANÝ NÍZKOTEPLNÍ PLYNOVÝ KOTEL BAXI\_O VÝKONU 84kW (pro 80/60°C) V PROVEDENÍ B
- 22 STÁVAJÍCÍ BEZTLAKÝ ROZDĚLOVAČ A SBĚRAČ DN100
- 23 ODSTRAŇOVANÝ NEREZOVÝ ZÁSOBNIK PRO OHŘEV PITNÉ VODY S VÝMĚNÍKEM TEPLA O OBJEMU 500L
- 24 ODSTRAŇOVANÁ EXPANZNÍ NÁDOBA S MEMBRÁNOU PRO OHŘEV TV- REFIX DD O OBJEMU 25L
- 25 ODSTRAŇOVANÁ EXPANZNÍ NÁDOBA S MEMBRÁNOU OTOPNÉ SOUSTAVY – REFLEX N 200/6 OBJEM 200L
- 26 ODSTRAŇOVANÝ SYSTÉM PRO ÚPRAVU A DOPLŇOVÁNÍ OTOPNÉ VODY
- 27 STÁVAJÍCÍ PŘIROZENÍ VĚTRÁNÍ KOTELNY-OBJEKT\_PŘÍVOD VZDUCHU
- 28 STÁVAJÍCÍ PŘIROZENÍ VĚTRÁNÍ KOTELNY-OBJEKT\_ODVOD VZDUCHU
- 29 ODSTRAŇOVANÝ ODVOD SPALIN O VNITŘNÍM PRŮMĚRU 250mm, TŘÍVRSTVÝ S TEP.IZOLACÍ TL.=40mm
- 30 ODSTRAŇOVANÉ OBĚHOVÉ KOTLOVÉ ČERPADLO UPS 40–50 F
- 31 STÁVAJÍCÍ OBĚHOVÉ ČERPADLO NABÍJECÍ TV UPS 32–55
- 32 STÁVAJÍCÍ OBĚHOVÉ ČERPADLO VZT UPS 40–50 F
- 33 STÁVAJÍCÍ OBĚHOVÉ ČERPADLO UT UPS 25–40

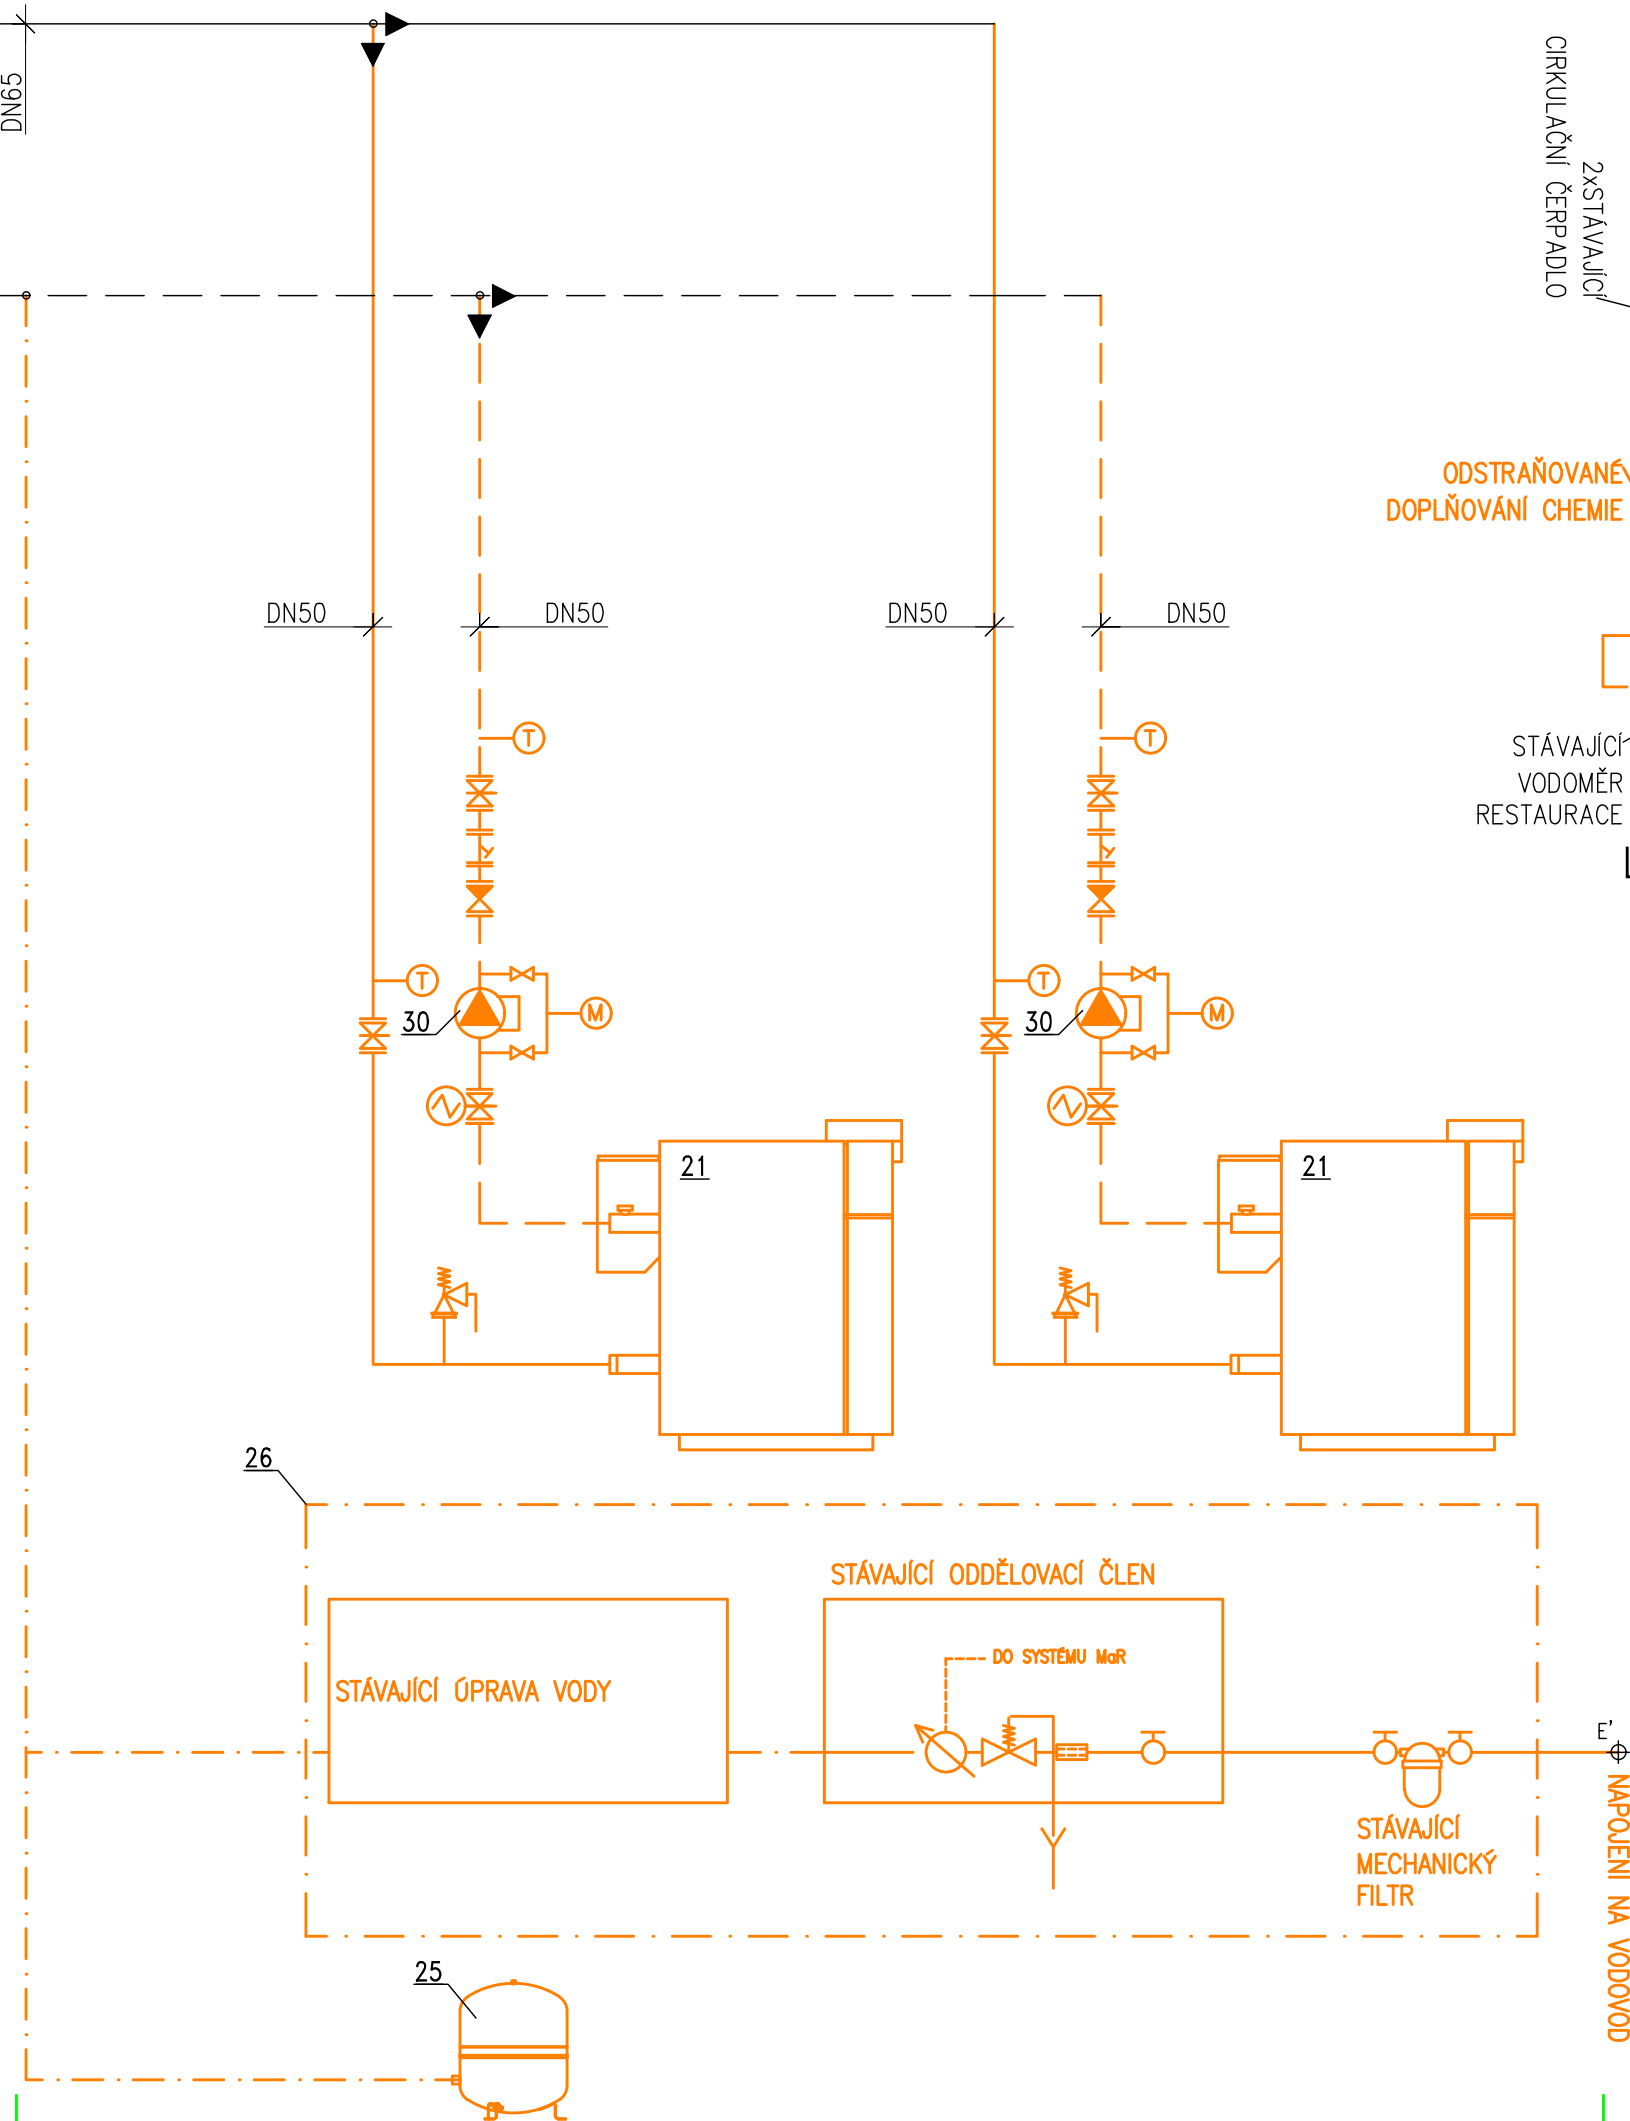

### LEGENDA

- STÁVAJÍCÍ PŘÍVOD TOPNÉ VODY
- STÁVAJÍCÍ ZPÁTEČKA TOPNÉ VODY
- ... STÁVAJÍCÍ POJISTNÉ A DOPLŇOVACÍ POTRUBÍ
- · — · — STÁVAJÍCÍ STUDENÁ VODA VIZ ZDRAVOTECHNIKA
- · --- STÁVAJÍCÍ TEPLÁ VODA VIZ ZDRAVOTECHNIKA
- · · — · STÁVAJÍCÍ CIRKULACE VIZ ZDRAVOTECHNIKA
- ODSTRAŇOVANÝ PŘÍVOD TOPNÉ VODY
- ODSTRAŇOVANÁ ZPÁTEČKA TOPNÉ VODY
- ... ODSTRAŇOVANÉ POJISTNÉ A DOPLŇOVACÍ POTRUBÍ
- · — · — ODSTRAŇOVANÁ STUDENÁ VODA VIZ ZDRAVOTECHNIKA
- · --- ODSTRAŇOVANÁ TEPLÁ VODA VIZ ZDRAVOTECHNIKA
- · · — · ODSTRAŇOVANÁ CIRKULACE VIZ ZDRAVOTECHNIKA

- STÁVAJÍCÍ ZAŘÍZENÍ UT
- ODSTRAŇOVANÉ ZAŘÍZENÍ UT

zodpovědný projektant	hlavní inženýr projektu	vypracoval	 <b>PROFES PROJEKT spol. s r.o.</b> projektová a inženýrská činnost Vejřichova 272, 511 01 Turnov www.profesprojekt.cz
	Ing. Richard Müller richard.muller@profesprojekt.cz	Ing. Jakub Plechatý	
		kontroloval Ing. Richard Müller	

objednatel		místo	
Kulturní centrum Turnov, s.r.o., Markova 311, 51101 Turnov		Turnov	
akce	KCT TURNOV, s.r.o. MARKOVA 311, TURNOV REKONSTRUKCE ZDROJE TEPLA D.1.2 TECHNIKA PROSTŘEDNÍ STAVEB D.1.2.4 TPS - VYTÁPĚNÍ	stupeň	datum
		DPS	09.2024
		číslo zakázky	výkres č.
24034			
	měřítko		
	-		
příloha	DEMONTÁŽE SCHEMA KOTEL.REST.	číslo	D.1.2.4.2-06