




STÁVAJÍCÍ STAV

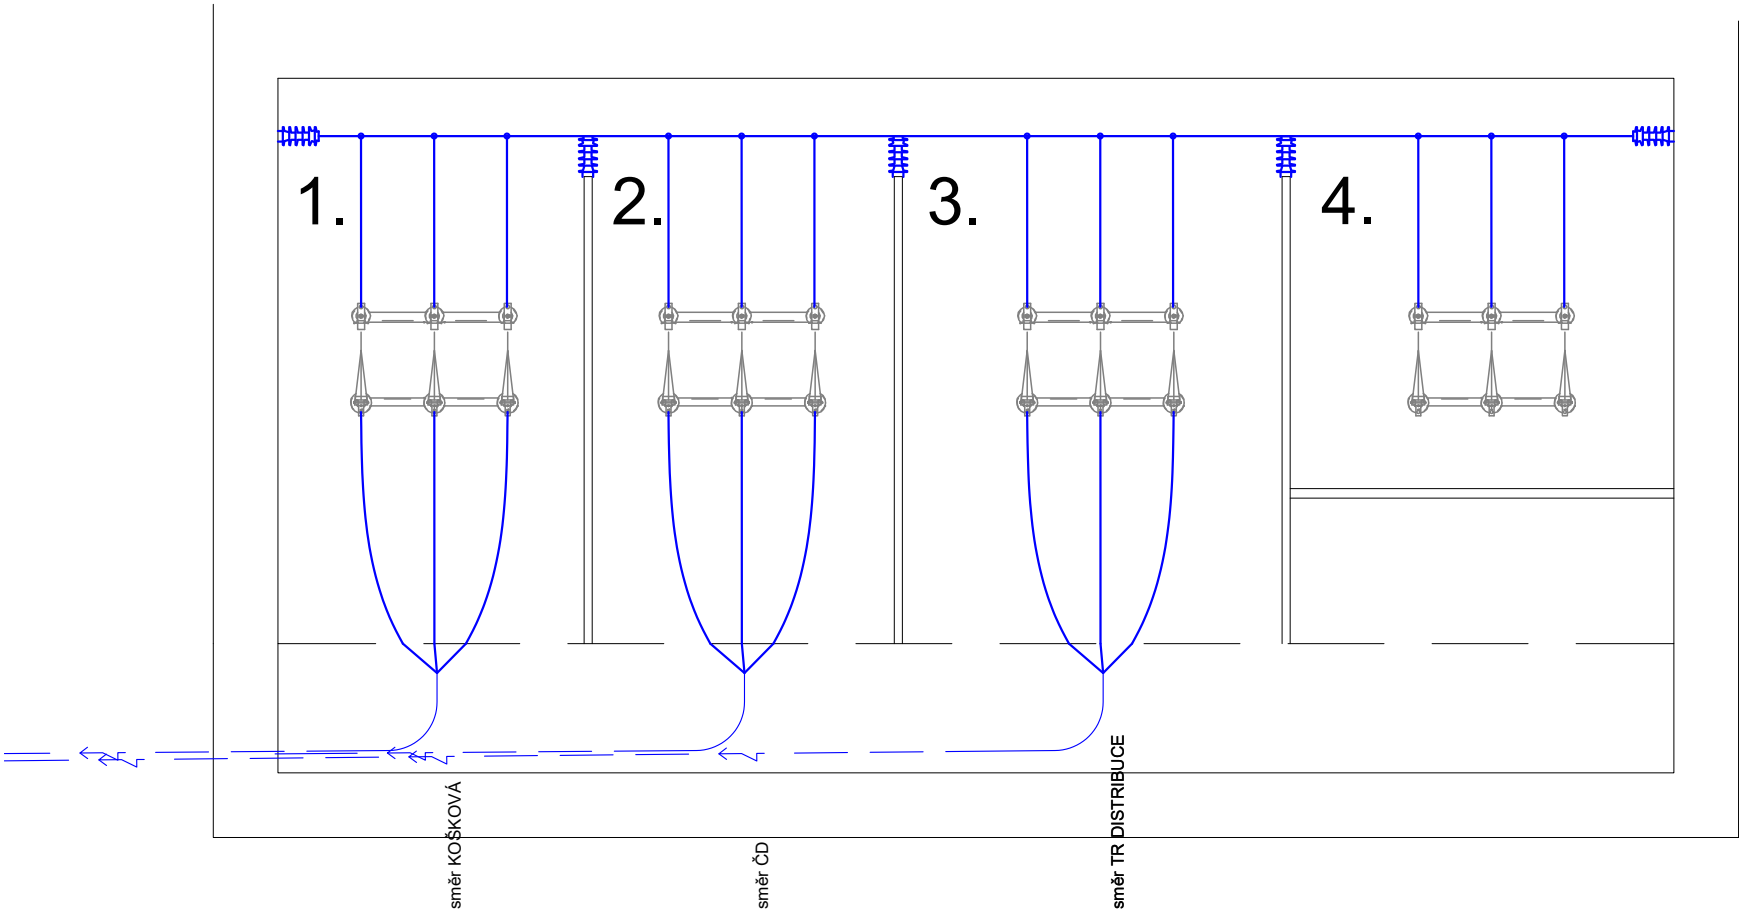

NOVÝ STAV

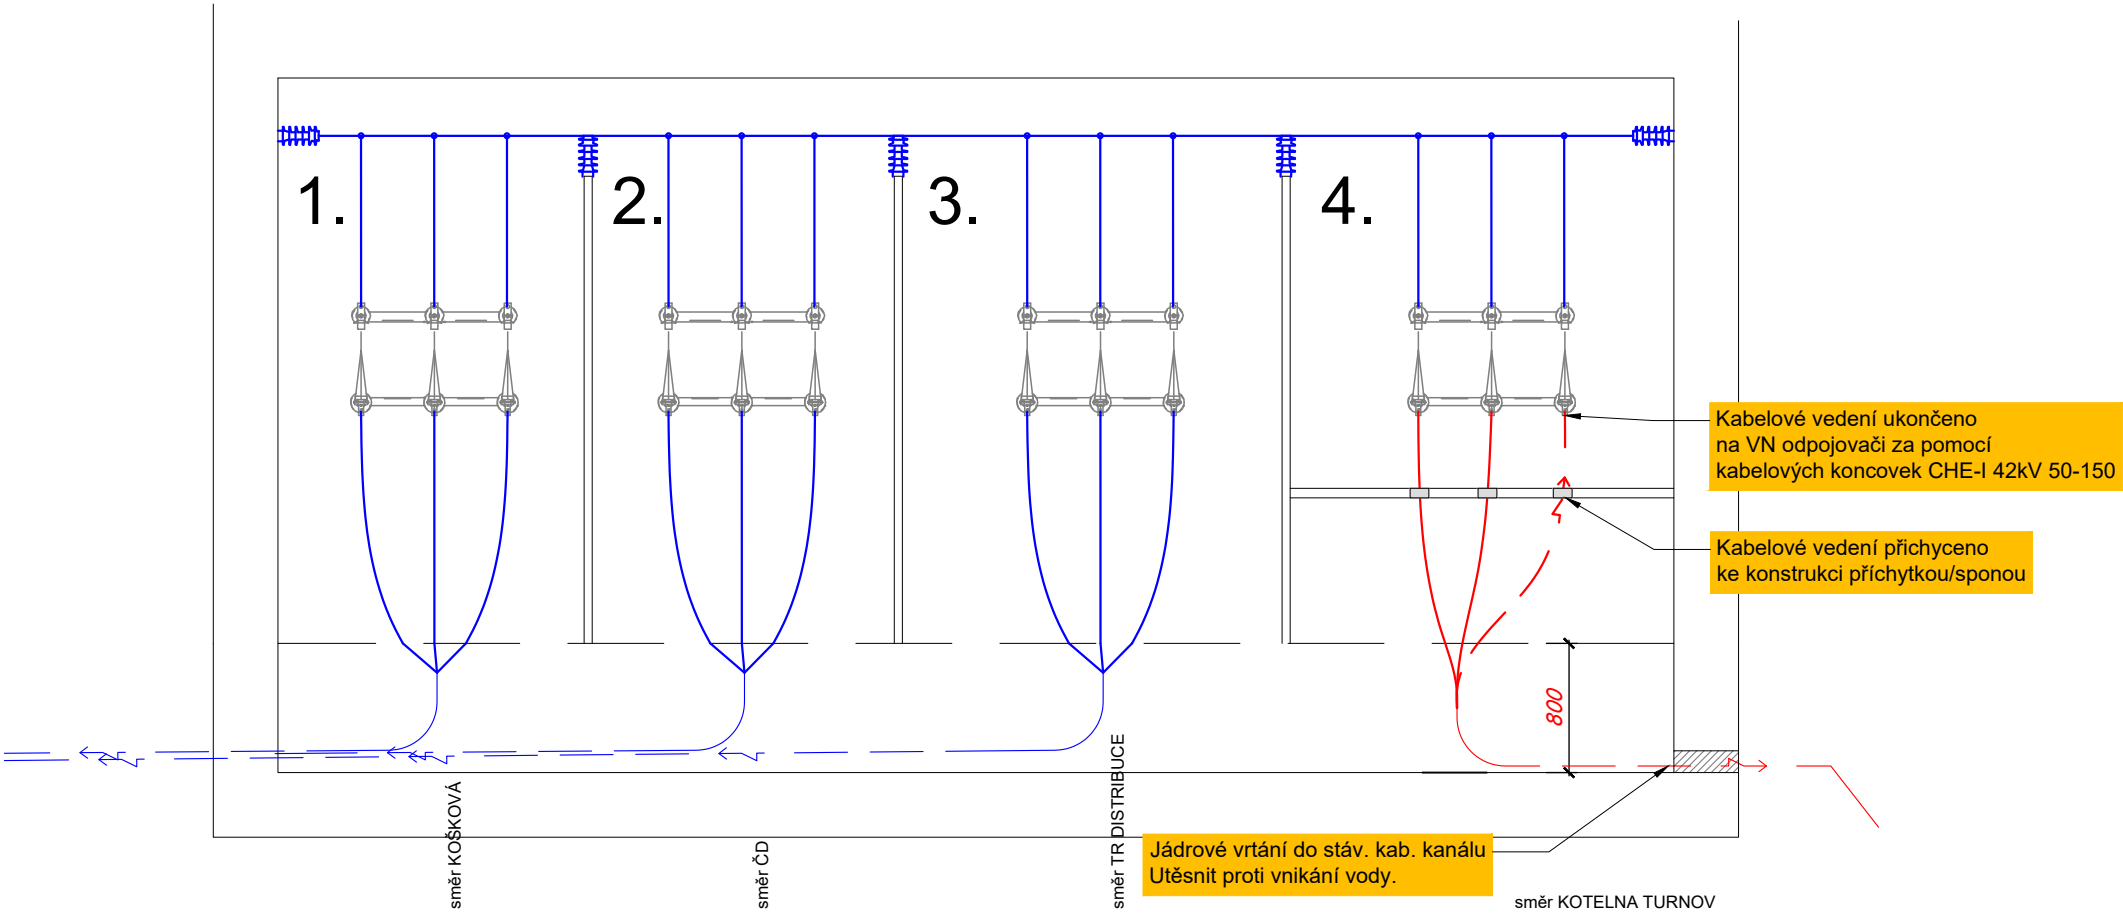

NÁZEV STAVBY: Instalace KGJ 999kW, kotelna ul. Kosmonautů, Turnov		 Stará cesta 1127, 675 31 Jemnice, Tel.: +420 777 450 150 IČO: 27724409   DIČ: CZ27724409 nekula@ecorem.cz   www.ecorem.cz	
INVESTOR: Městská teplařenská Turnov s.r.o., Kosmonautů 1559, 511 01 Turnov			
KATASTRÁLNÍ ÚZEMÍ: Turnov	MÍSTO STAVBY: Plynová kotelna, ul. Kosmonautů 1559, Turnov		
ZODPOVĚDNÝ PROJEKTANT: JAN NEKULA	David Ondrák	ZAKÁZKA ČÍSLO:	PARÉ ČÍSLO:
VYPRACOVAL:		24006	
STUPEŇ:		DATUM:	
OBJEKT:	SO 02 Nová odběratelská TS	07/2024	ČÍSLO VÝKRESU: <b>E.05</b>
ČÁST:	D.1.4.4 Technologie TS	MĚŘÍTKO:	
NÁZEV VÝKRESU:	Řez VN Rozvodnou Distribuce	1:40	
		FORMÁT:	A2