



ŘEZ B

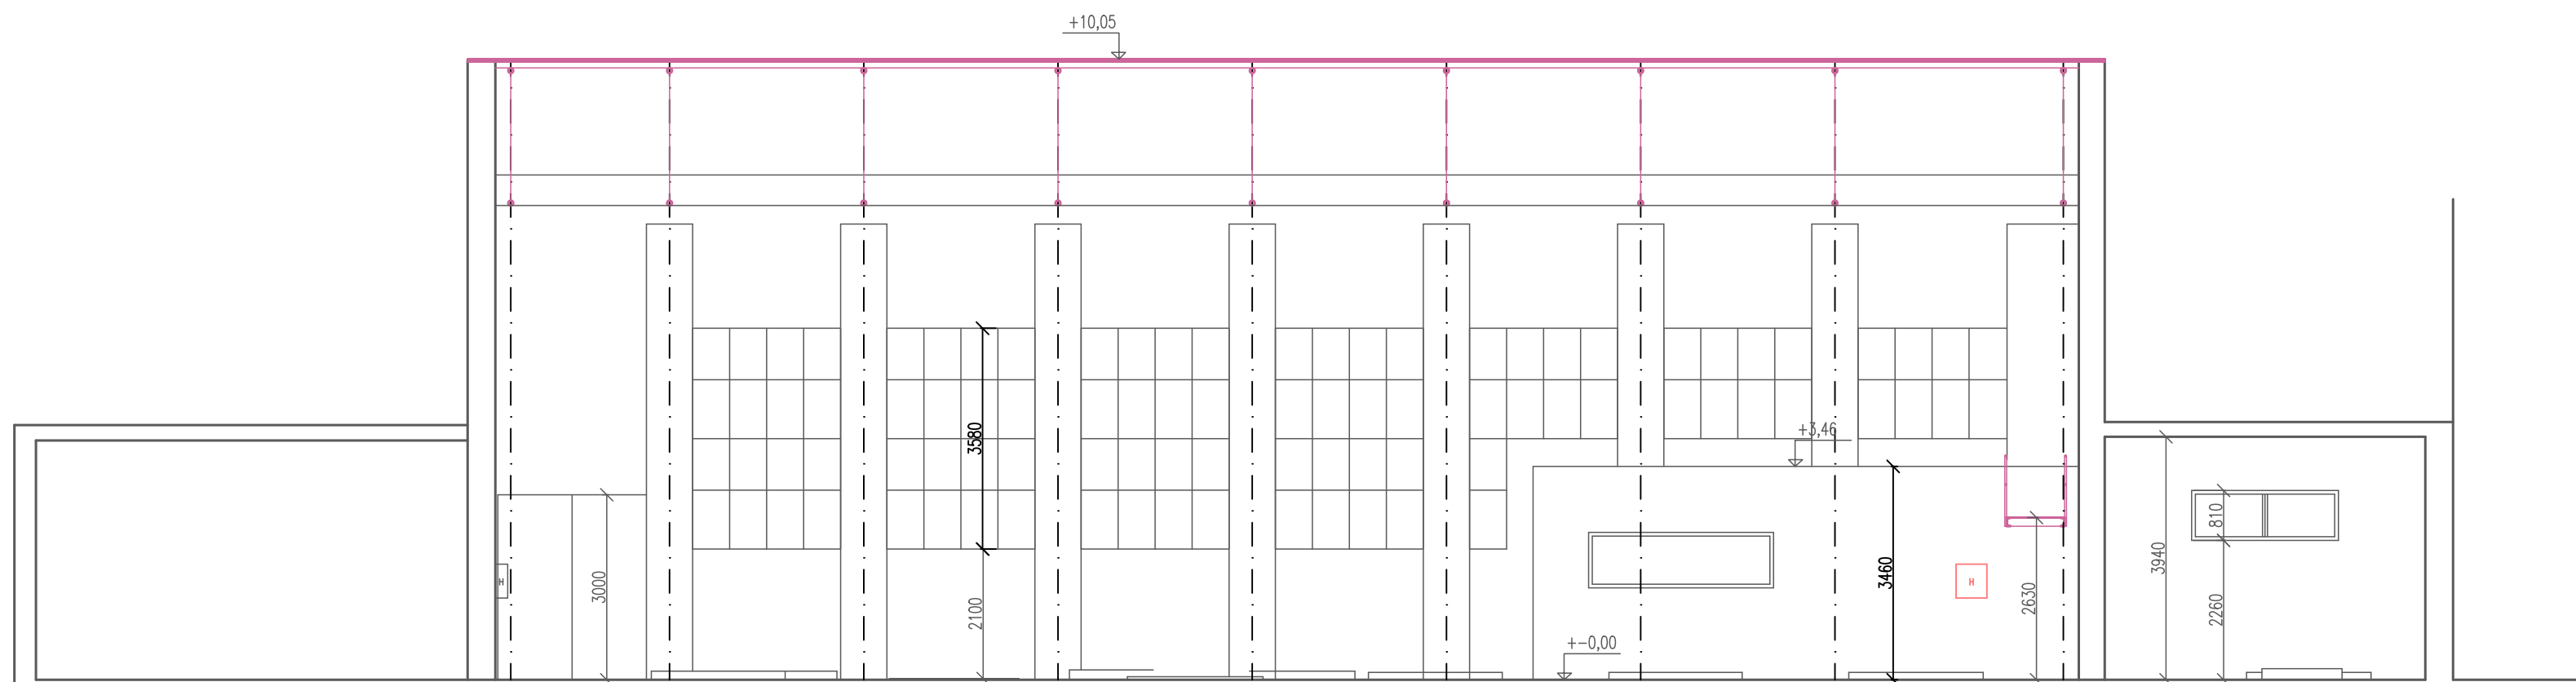

ŘEZ A

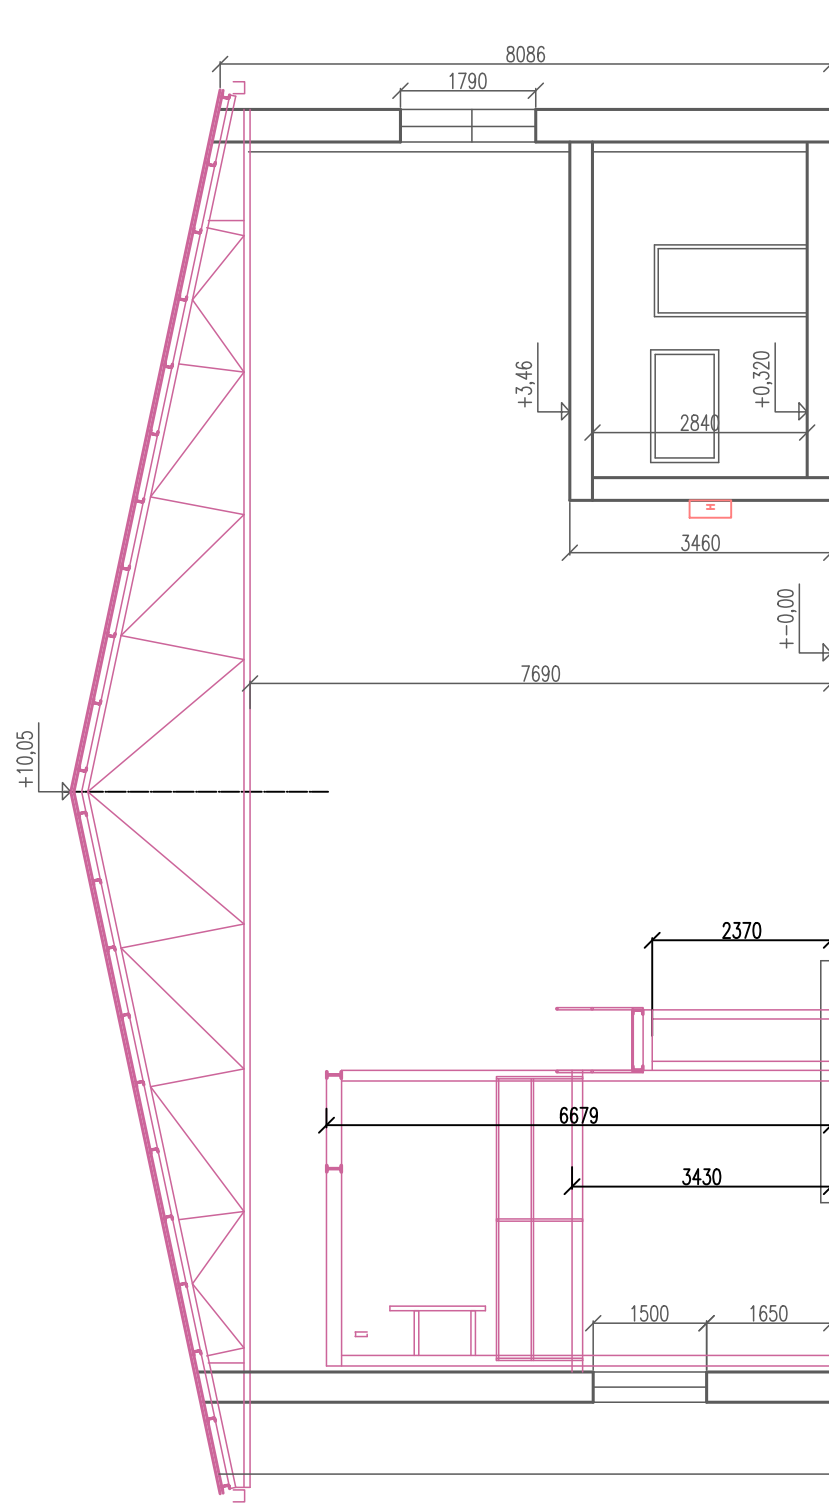

vypísal	Ing. Ivo Reháč	Ing. Ivo Reháč
místo	Turnov	Veřejná 318
investor	Místská teplárenská Turnov s.r.o., Kosmonautů 1559, Turnov	KUCHÁŘOVCE
akce	INSTALACE KGJ 999 kW KOTELNA UL. KOSMONAUTŮ, TURNOV	669 02 ZNOJMO
objekt		100 45664013
obsah	D1.1 ARCHITEKTONICKO STAVEBNÍ ŘEŠENÍ D1.2 STAVEBNÍ KONSTRUKČNÍ ŘEŠENÍ STÁVAJÍCÍ STAV-PŮDORYS 1NP, ŘEZ	stupaň DPS
		zak. č.
		datum 11/2024
		měřítko číslo výkr.
		1:100 2