



REKONSTRUKCE ULICE POD ZELENOU CESTOU

objednatel: město Turnov
vypracoval: Ing. arch. Václav Hájek
datum: září 2024



A. Dvořáka 299, Turnov, 51101
vharchitekti@gmail.com
776 247 997



Hlavní návrhová omezení

- 1/ svažitost ulice
- 2/ množství vjezdů na jednotlivé pozemky a složité vjezdové rampy hlavně ve svažitější části ulice
- 3/ pozice vstupních branek na jednotlivé pozemky
- 4/ šířka uličního prostoru v nejužším místě 7,8 m (v nejširším místě 8,5 m)

Pozitiva

- 1/ urbanisticky stabilizované zastavěné území
- 2/ jednotná uliční čára
- 3/ vzrostlá, stabilizovaná zeleň na pozemcích




A. Dvořáka 299, Turnov, 51101
vharchitekti@gmail.com
776 247 997

REKONSTRUKCE ULICE POD ZELENOU CESTOU

objednatel: město Turnov
vypracoval: Ing. arch. Václav Hájek
datum: září 2024

Analýza

02

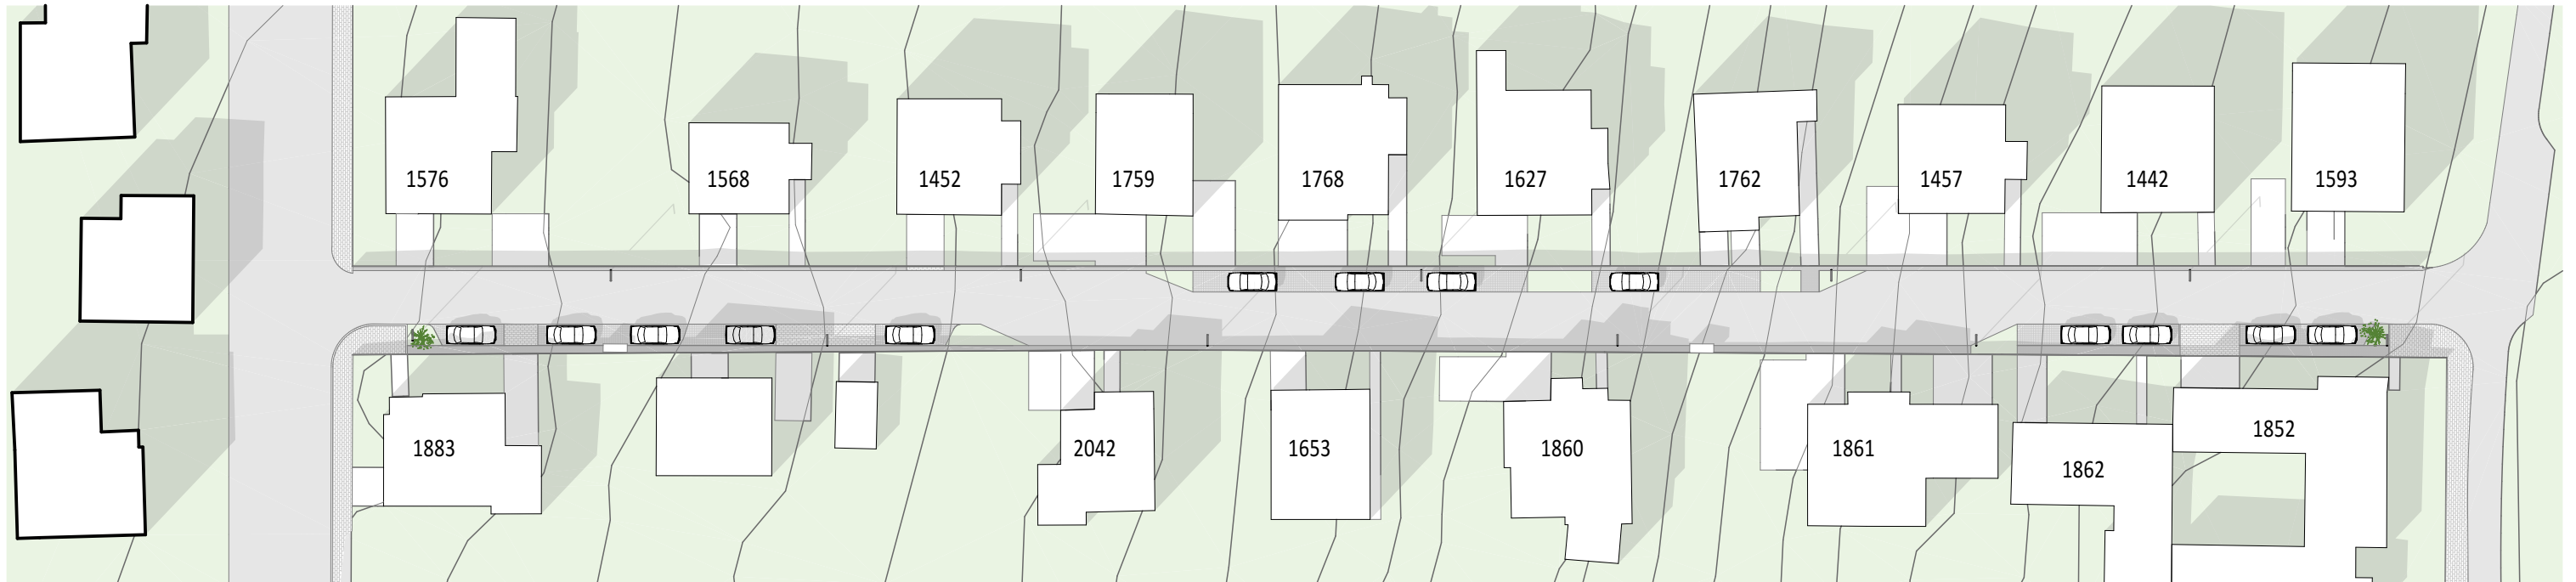

A. Dvořák 299, Turnov, 51101
vharchitekti@gmail.com
776 247 997

REKONSTRUKCE ULICE POD ZELENOU CESTOU

objednatel: město Turnov
vypracoval: Ing. arch. Václav Hájek
datum: září 2024

Analýza

03




A. Dvořáka 299, Turnov, 51101
vharchitekti@gmail.com
776 247 997

REKONSTRUKCE ULICE POD ZELENOU CESTOU

objednatel: město Turnov
vypracoval: Ing. arch. Václav Hájek
datum: září 2024

Situace - obytná zóna bez chodníku
1:500

04

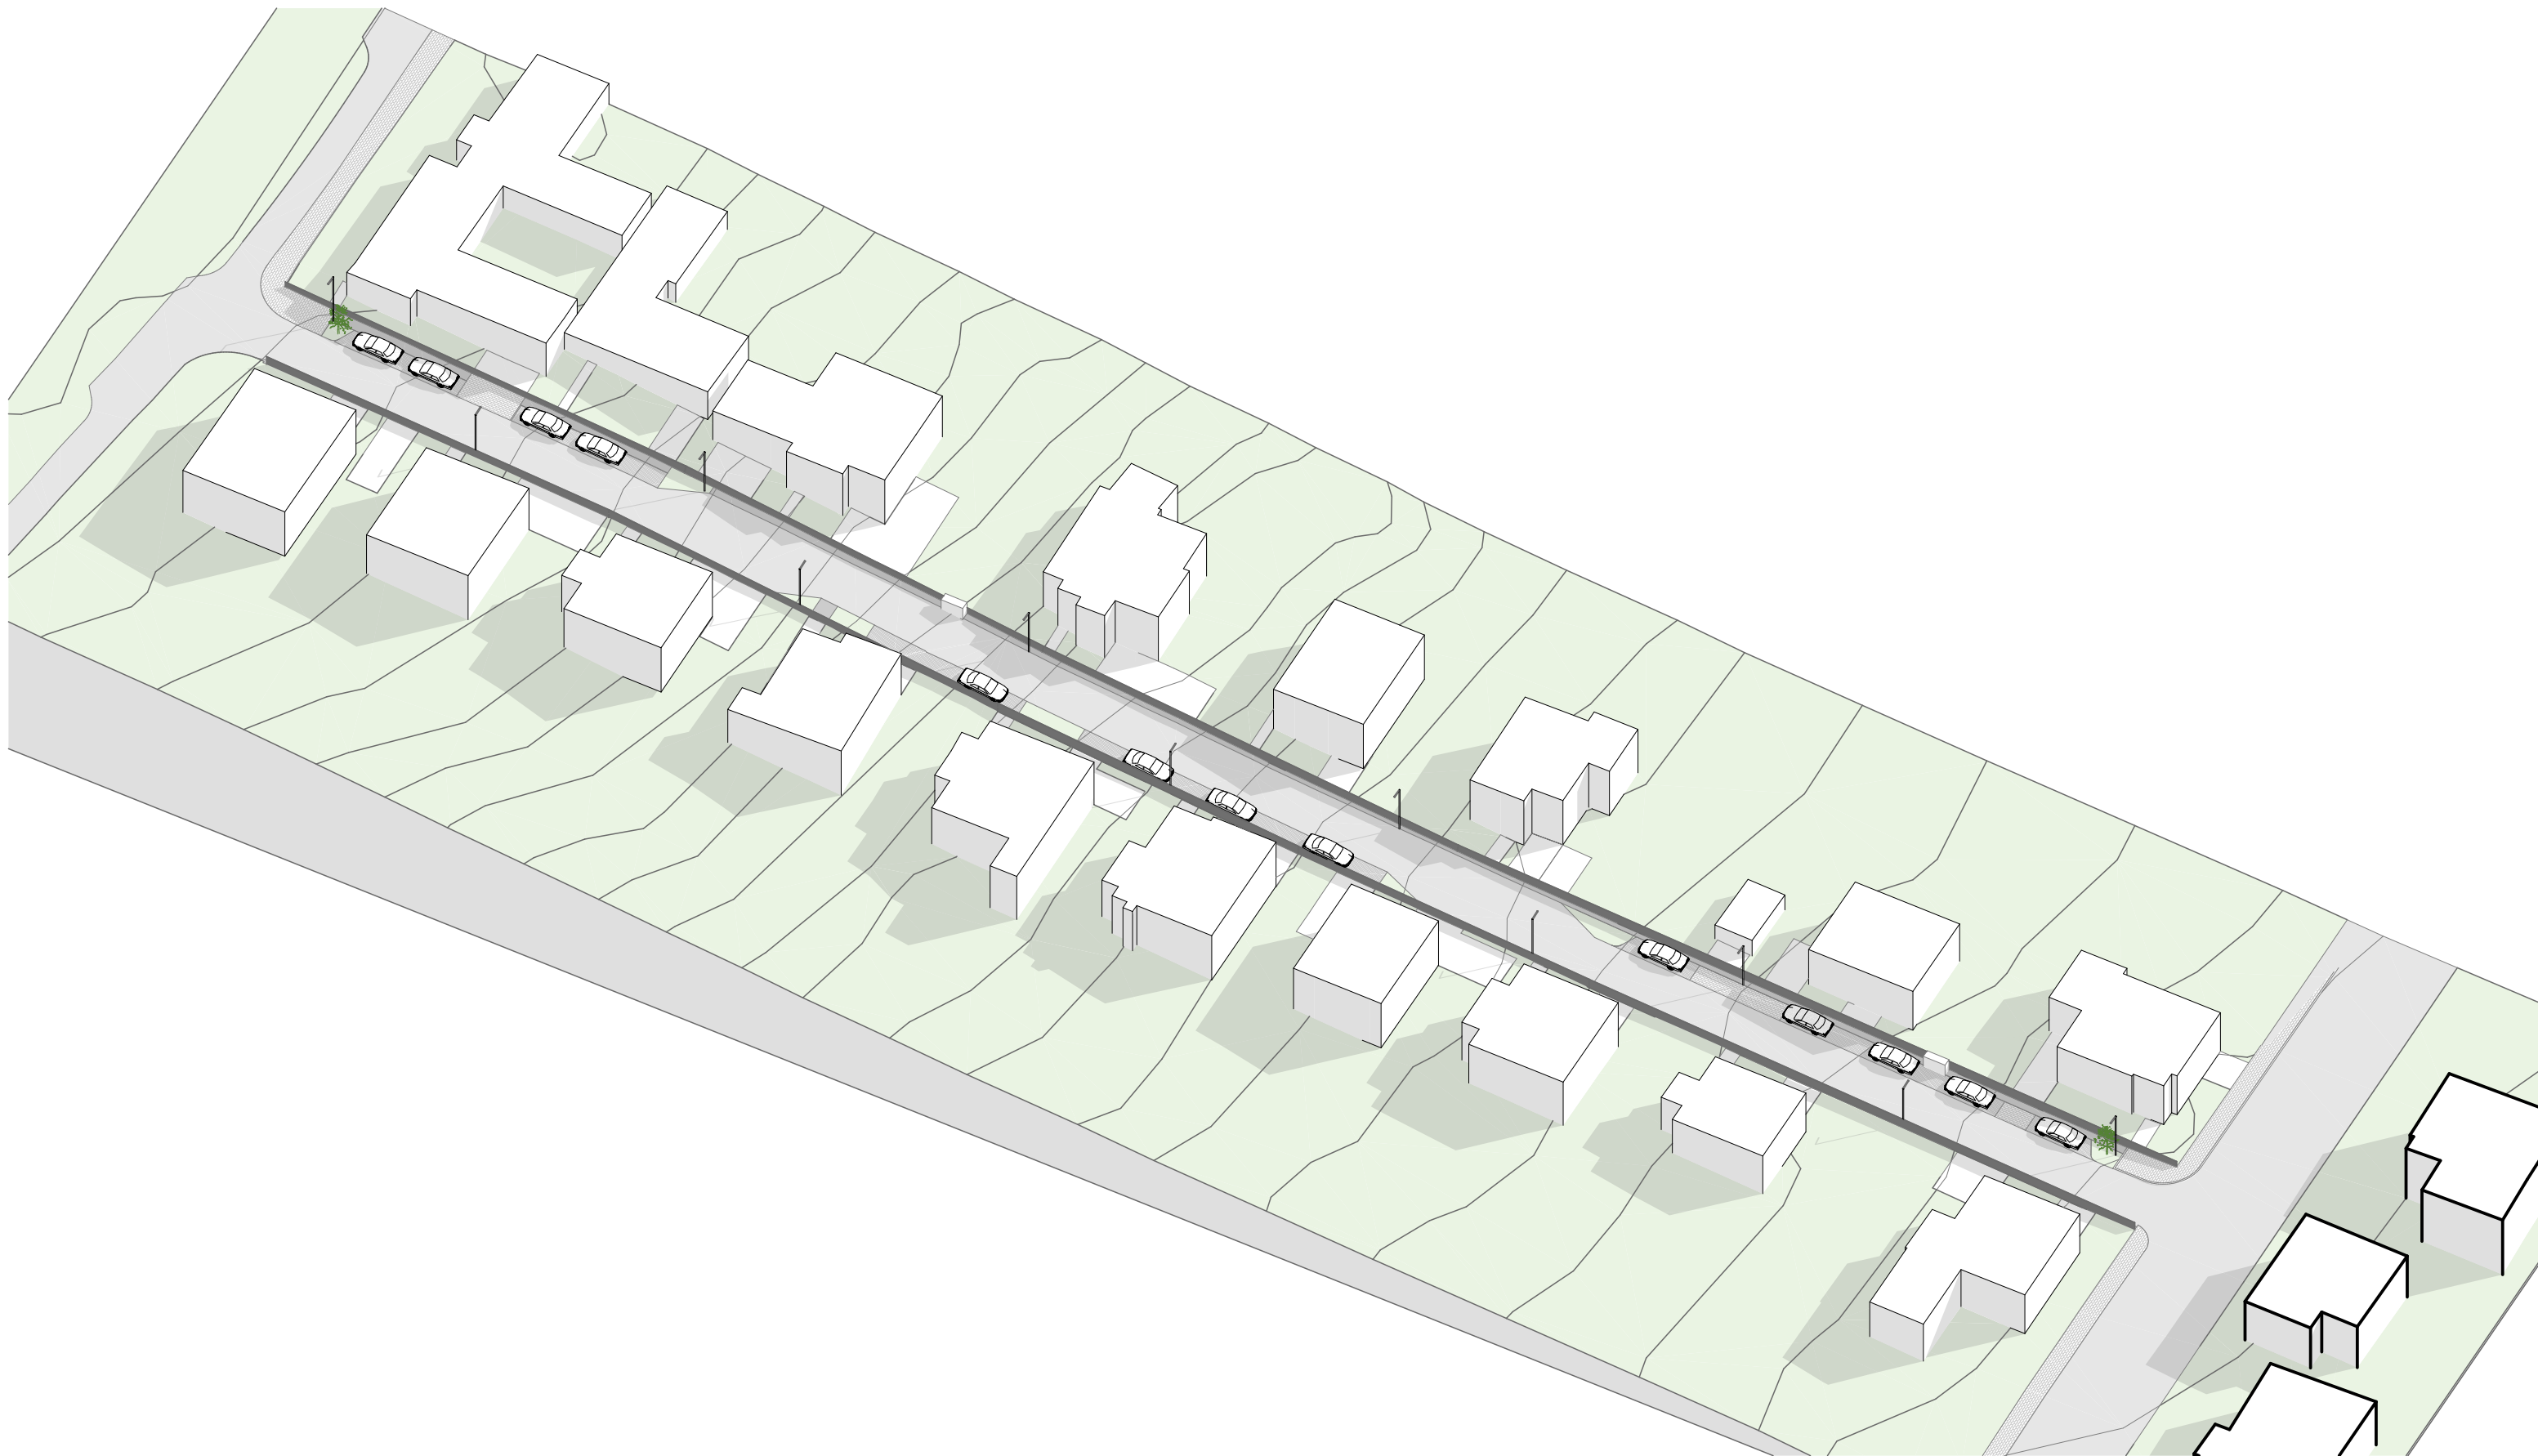




A. Dvořáka 299, Turnov, 51101
vharchitekti@gmail.com
776 247 997

REKONSTRUKCE ULICE POD ZELENOU CESTOU

objednatel: město Turnov
vypracoval: Ing. arch. Václav Hájek
datum: září 2024

Axonometrie - obytná zóna bez chodníku
1:600

05

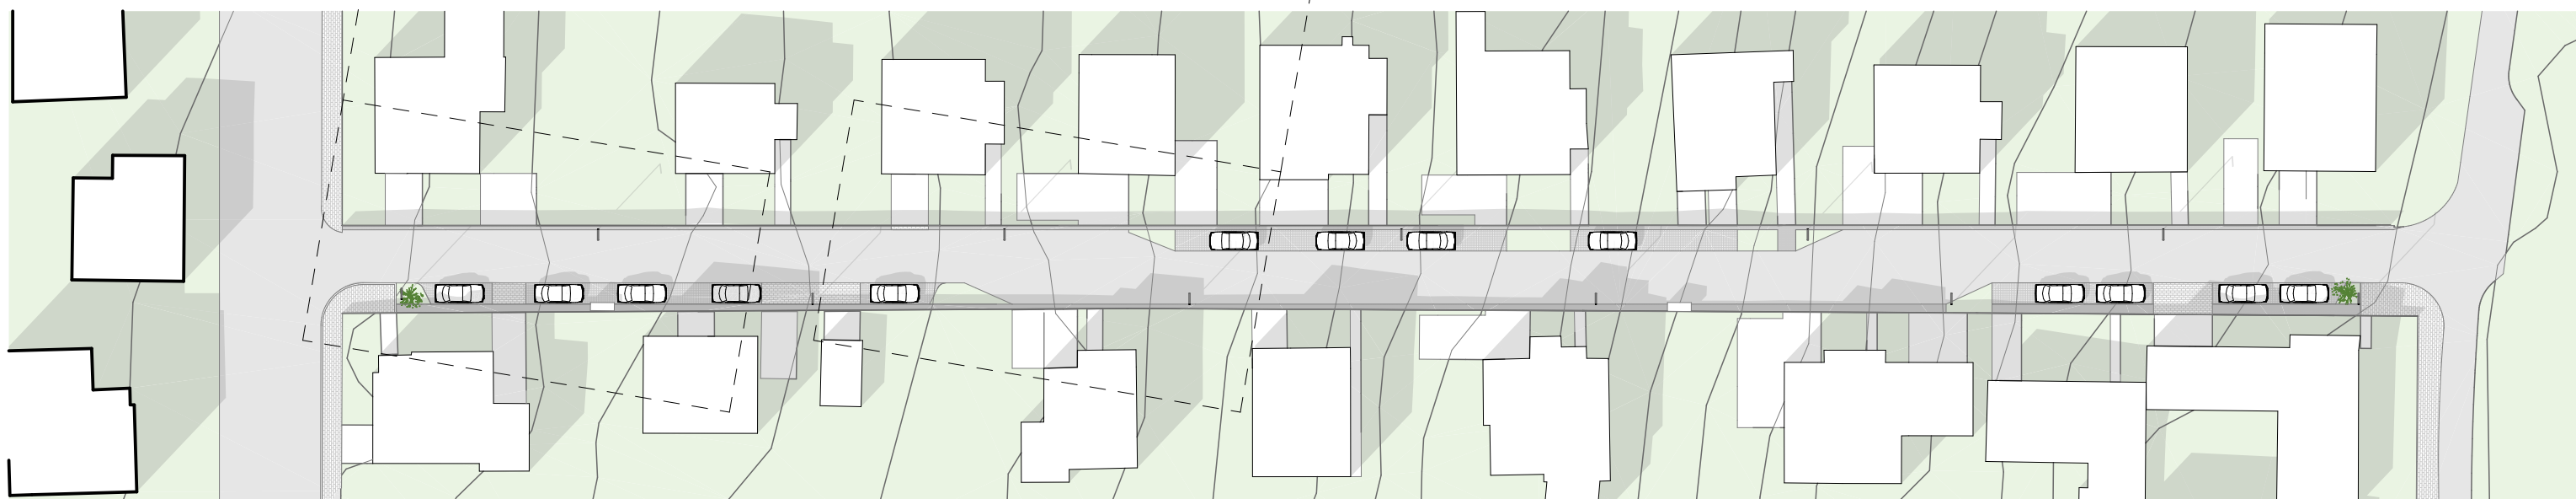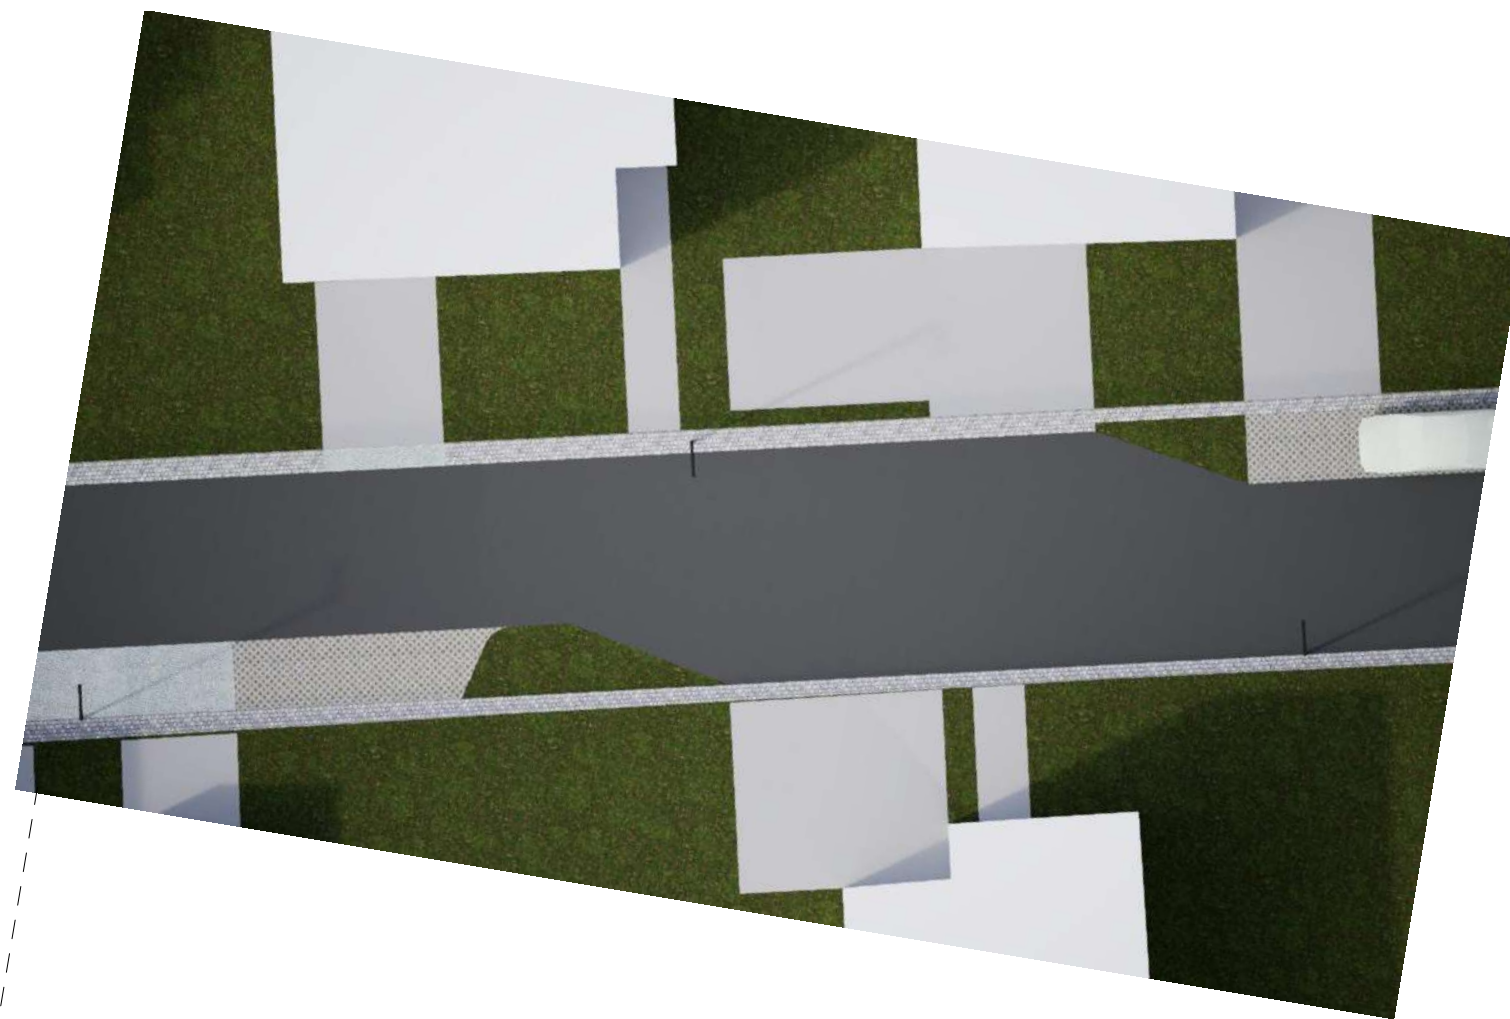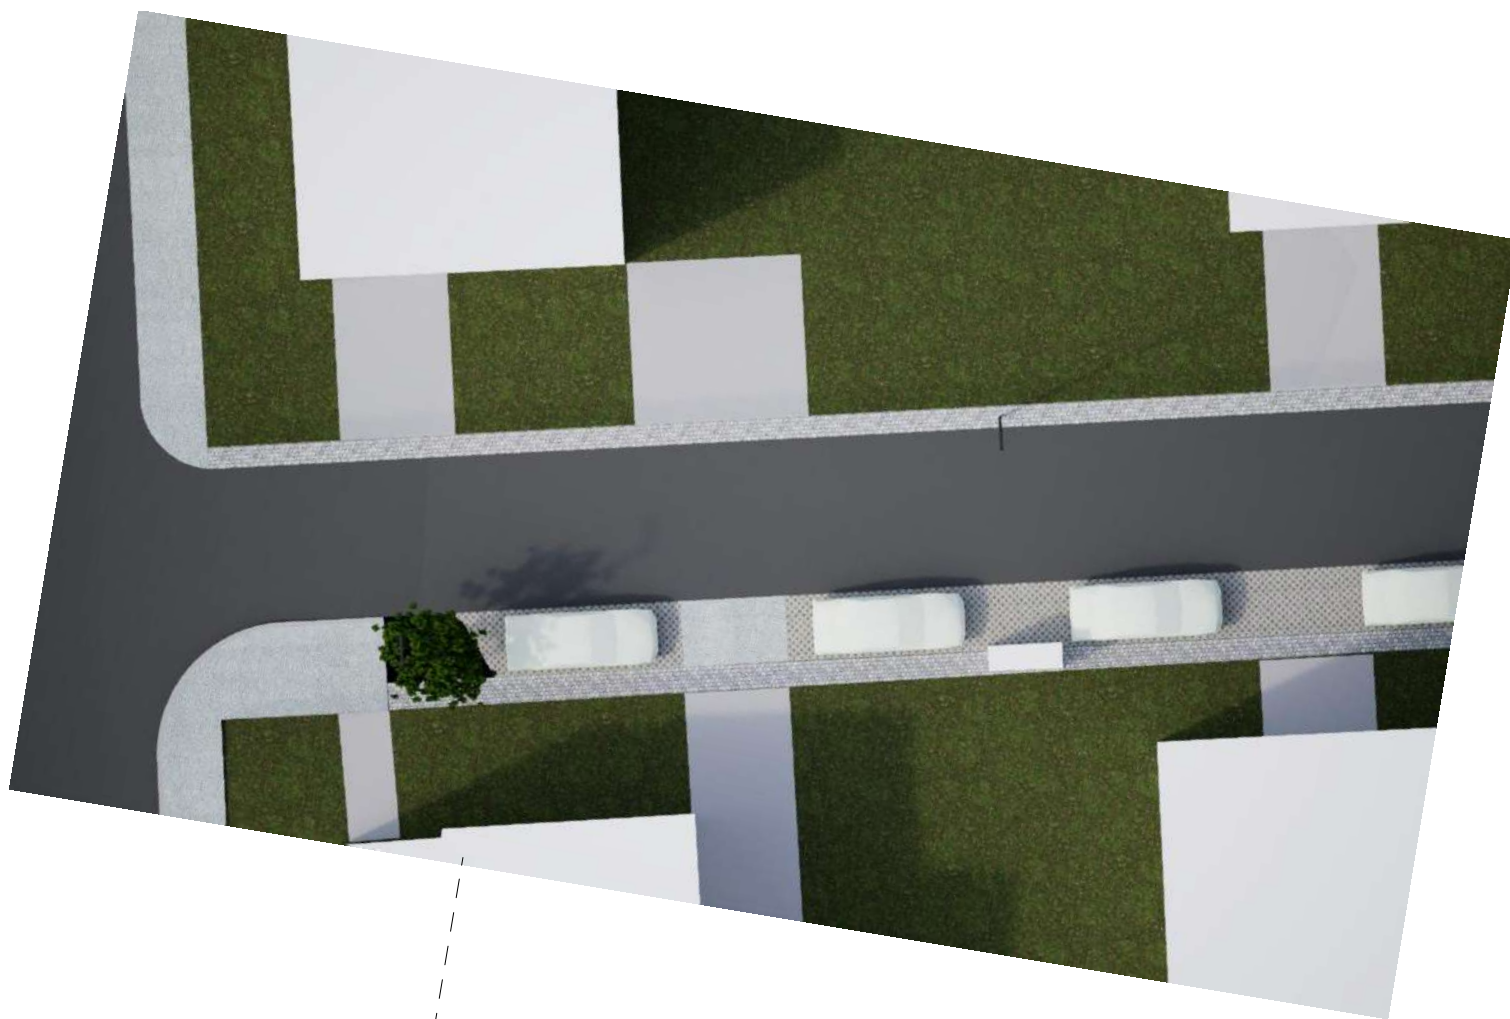

A. Dvořáka 299, Turnov, 51101
 vharchitekti@gmail.com
 776 247 997




REKONSTRUKCE ULICE POD ZELENOU CESTOU

objednatel: město Turnov
 vypracoval: Ing. arch. Václav Hájek
 datum: září 2024

Materiálové řešení - obytná zóna bez chodníku

1:600

06

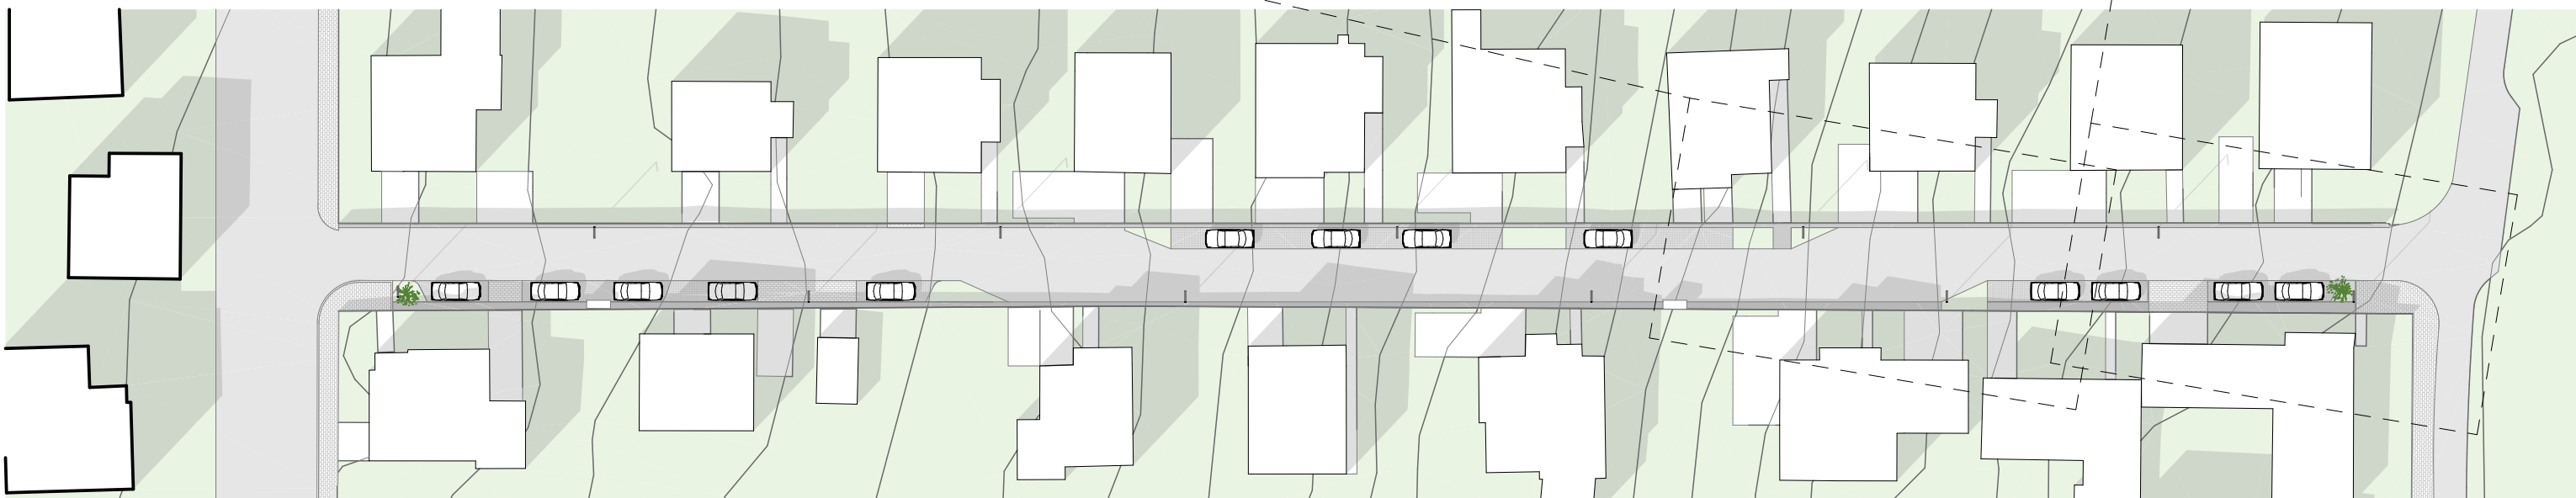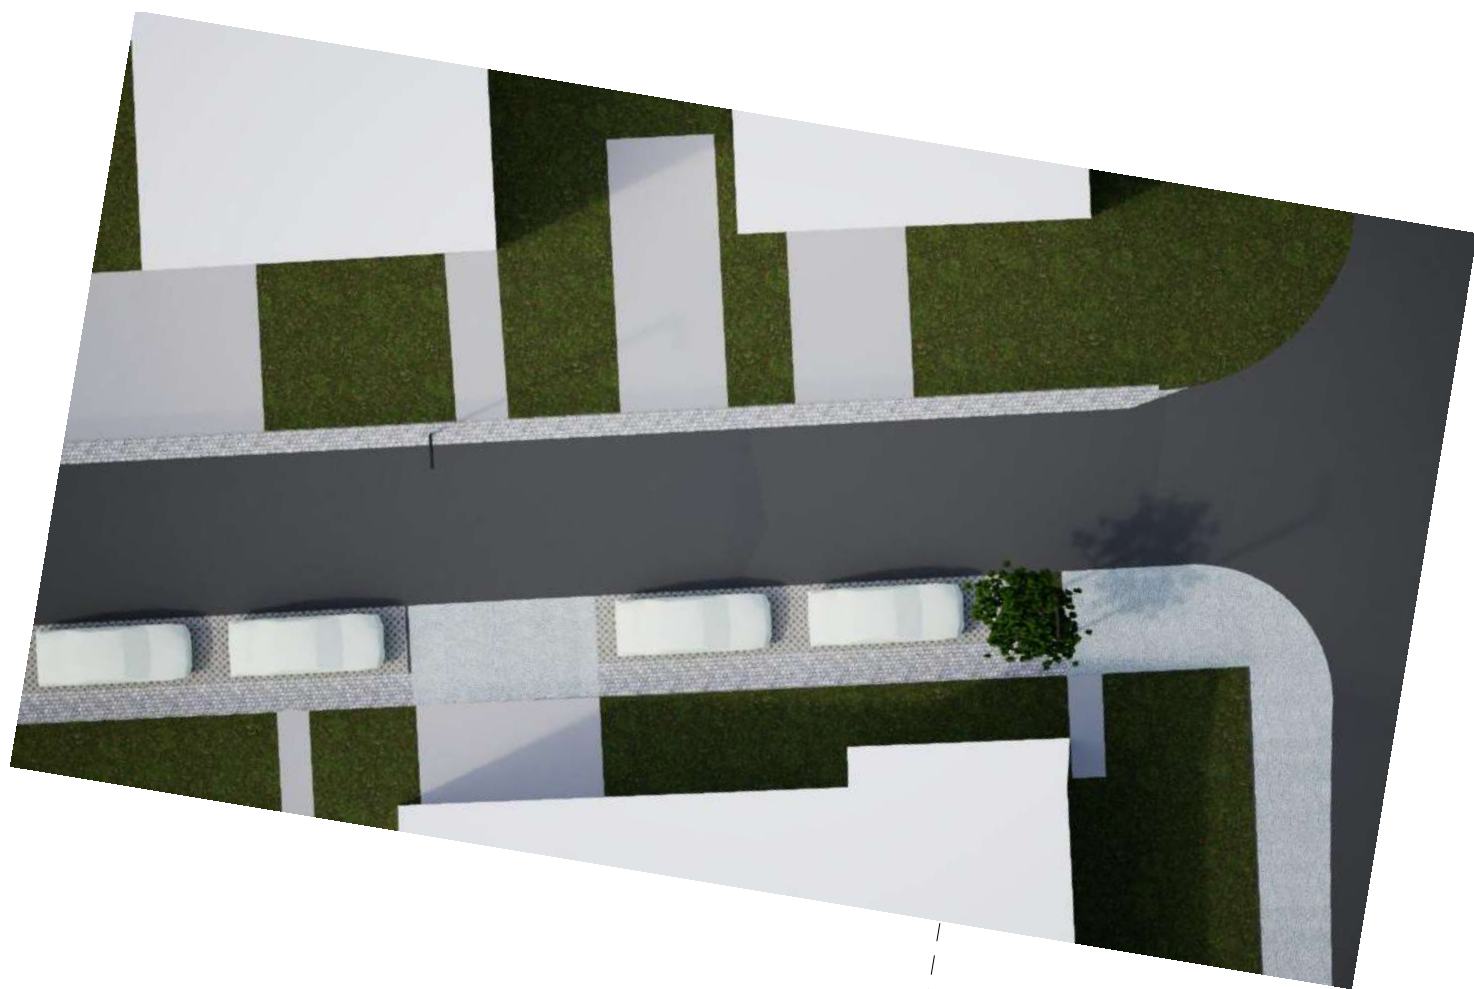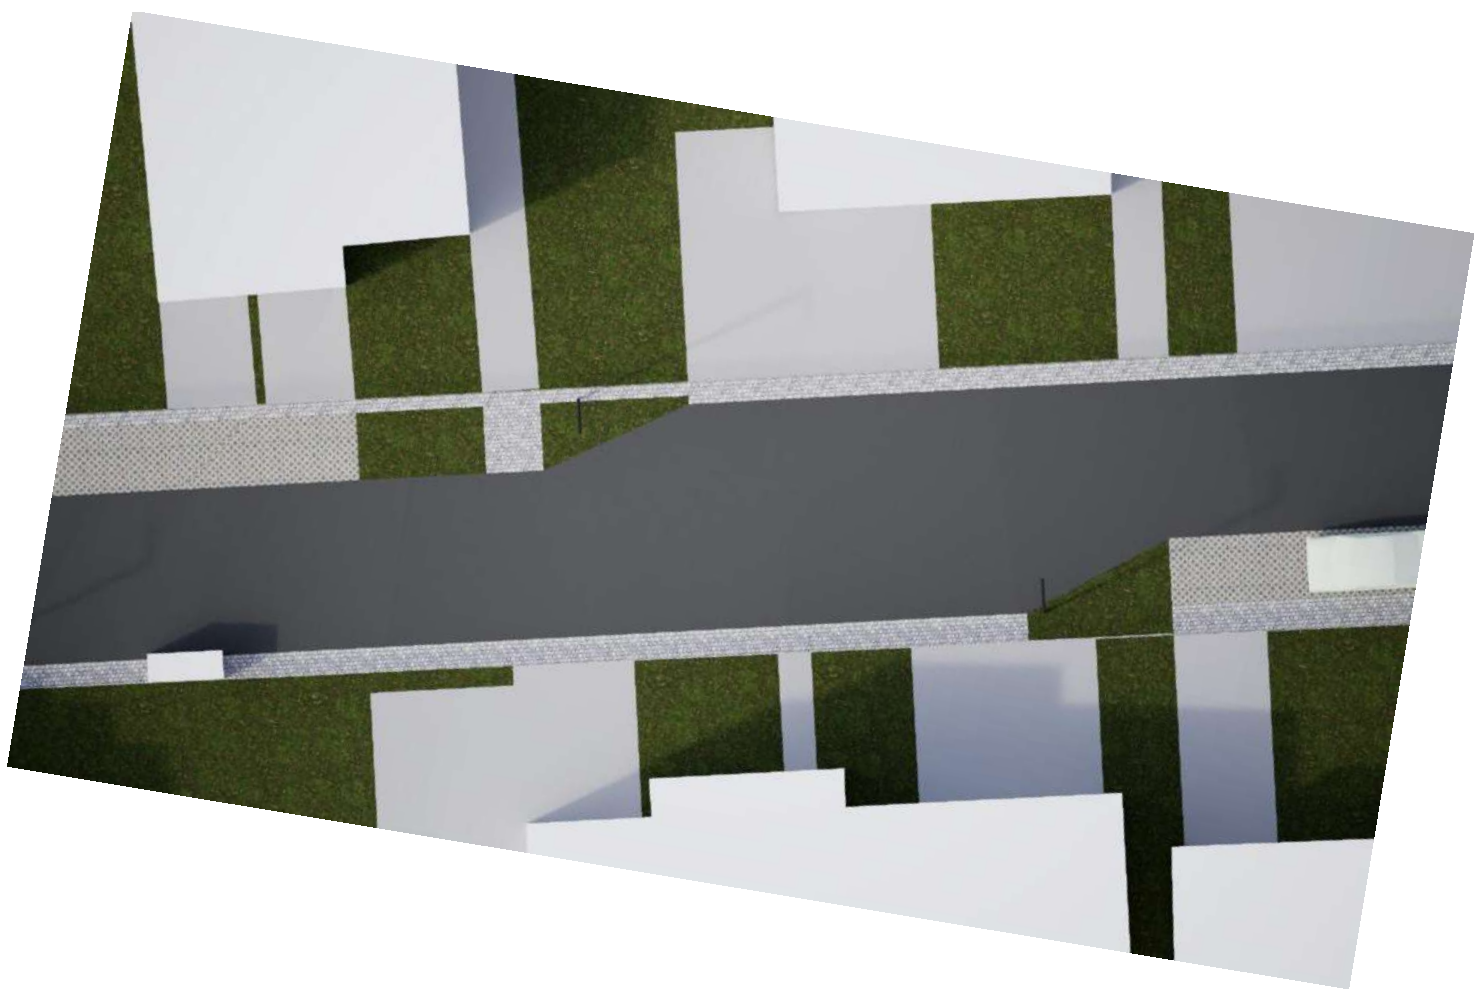

A. Dvořáka 299, Turnov, 51101
vharchitekti@gmail.com
776 247 997

REKONSTRUKCE ULICE POD ZELENOU CESTOU

objednatel: město Turnov
vypracoval: Ing. arch. Václav Hájek
datum: září 2024

Materiálové řešení - obytná zóna bez chodníku

1:600

07

