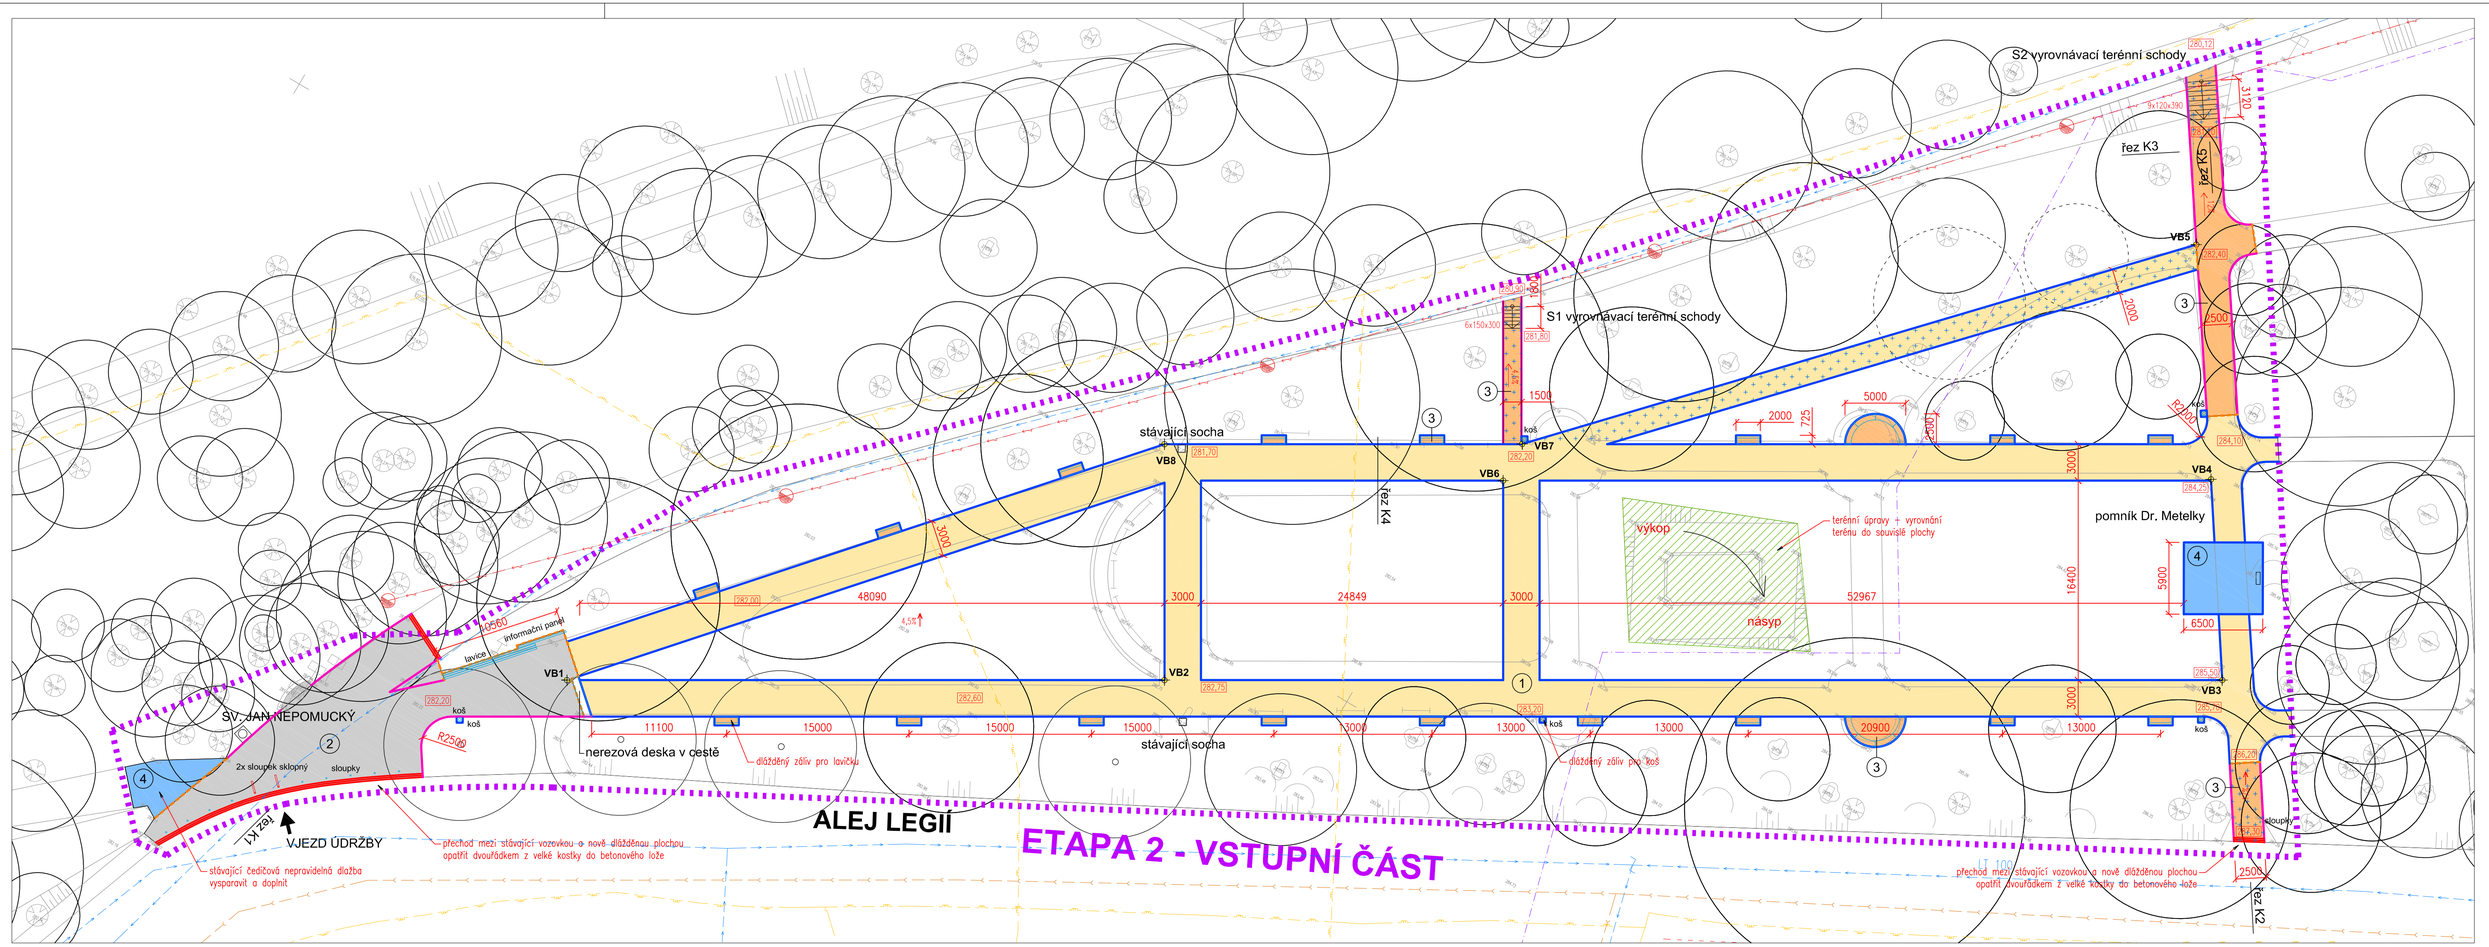

MLATOVÁ PLOCHA

① 1100 m2

mlat – lomová výsivka 0–4*		50mm	
drcené kamenivo 8–22	DK	70mm	
drcené kamenivo 16–32	DK	200mm	
celkem		320mm	

*lomová výsivka musí být vápencová!

80 MPa
45 MPa

DLAŽBA ŽULOVÁ - ODSEKY

② 240 m2

dle TP170: D2-D-1 VI PII

dlažba žulová (odseky)*	DL II	100mm	
lože – písek	L/P	40mm	
štěrkodrť	ŠD	200mm	
celkem		340mm	

*šedá

80 MPa
45 MPa

DLAŽBA ŽULOVÁ - ODSEKY

③ 160 m2

dle TP170: D2-D-1 O PII

dlažba žulová (odseky)*	DL II	80mm	
lože – písek	L/P	40mm	
štěrkodrť	ŠD	150mm	
celkem		270mm	

*žlutá

70 MPa
45 MPa

DLAŽBA ČEDIČOVÁ - ODSEKY

④ 60 m2

dle TP170: D2-D-1 O PII

dlažba čedičová (odseky)	DL II	80mm	
lože – písek	L/P	40mm	
štěrkodrť	ŠD	150mm	
celkem		270mm	

70 MPa
45 MPa

PŘÍPADNÁ SANACE PODLOŽÍ: DLE MÍSTNÍCH PODMÍNEK

①②③④

drcené kamenivo 32–63 DK 300mm

Zhutněná pláň Edef2 = 45MPa při Edef2/Edef1<2.5

LEGENDA:

- HRANICE ŘEŠENÉHO ÚZEMÍ
- GEODETICKÉ ZAMĚŘENÍ (STÁVAJÍCÍ STAV)
- 5200 NÁVRH CEST
- NÁVRH MOBILIÁŘE (sloupky, koš, lavice)
- ① MLATOVÁ PLOCHA, OKROVÁ
- ② KAMENNÁ DLAŽBA NEPRAVIDELNÁ ŠTÍPANÁ, ODSEKY 8/10, ŠEDÁ ŽULA
- ③ KAMENNÁ DLAŽBA NEPRAVIDELNÁ ŠTÍPANÁ, ODSEKY 8/10, ŽLUTÁ ŽULA
- ④ KAMENNÁ DLAŽBA NEPRAVIDELNÁ ŠTÍPANÁ, ODSEKY 8/10, ČEDIČ
- Ⓐ OBRUBA - OCELOVÁ PÁSOVINA 8/160 PŘIVAŘENA NA ROXORY PO 1m (850 mb)
- Ⓑ OBRUBA - ŠTÍPANÝ ŽULOVÝ OBRUBNÍK 80/250/500 DO BETONOVÉHO LOŽE (140 mb)
- Ⓒ OBRUBA - JEDNOŘÁDEK Z ŽULOVÝCH KOSTEK 8/10 DO BETONOVÉHO LOŽE (40 mb)
- Ⓓ KRAJNICE - DVOUŘÁDEK, KOSTKA VELKÁ 15/17 DO BETONOVÉHO LOŽE (30 mb)
- TERÉNNÍ ÚPRAVY (50 m3)
- PŘÍPADNÉ SANACE PODLOŽÍ (150 m2)

INŽENÝRSKÉ SÍTĚ - STÁVAJÍCÍ

- VODOVOD
- KANALIZACE
- ELEKTRO NN
- PLYNOVOD
- SDĚLOVACÍ A OPTICKÉ KABELY (NAVRŽENÁ TRASA)
- STÁVAJÍCÍ VEŘEJNÉ OSVĚTLENÍ

KOMUNIKACE - POZNÁMKY:

1. TATO SITUACE SLOUŽÍ JAKO PODKLAD PRO PROJEDNÁNÍ A PROVÁDĚNÍ STAVBY
2. PŘED REALIZACÍ BUDOU VYTYČENY STÁVAJÍCÍ INŽENÝRSKÉ SÍTĚ.
3. V MÍSTECH VEDENÍ SÍTÍ BUDOU VÝKOPY PROVÁDĚNY RUČNĚ
4. PRO PŘESNÉ VYTYČENÍ STAVBY BUDE DODAVATELI POSKYTNUTA SITUACE V DIGITÁLNÍM FORMÁTU.
5. NA STÁVAJÍCÍ SÍTĚ, KTERÉ NOVĚ VEDOU POD ZPEVNĚNOU PLOCHOU BUDOU V RÁMCI DODÁVKY KOMUNIKACÍ PROVEDENY CHRÁNIČKY DLE POŽADAVKŮ SPRÁVCŮ SÍTÍ.
6. BĚHEM STAVBY BUDE DODRŽOVÁNA BEZPEČNOST STAVBY DLE PLÁNU BOZP
7. STÁVAJÍCÍ STROMY BUDOU BĚHEM STAVBY CHRÁNĚNY DLE ČSN 83 9061
8. OSAZENÍ PRVKŮ MOBILIÁŘE MUSÍ BÝT PRŮBĚŽNĚ KOORDINOVÁNO S PROVÁDĚNÍM KOMUNIKACÍ.
9. NOVÉ CESTY BUDOU PŘÍČNĚ VYSPÁDOVÁNY DO PŘILEHLÉHO NEZPEVNĚNÉHO TERÉNU.
10. VEŠKERÉ POVRCHY, SPÁROŘEZY A POVRCHOVÉ ÚPRAVY POCHOZÍCH PLOCH BUDOU PŘED REALIZACÍ PŘEDVEDENY NA VZORCÍCH K ODSOUHLASENÍ.
11. DLE STAVU PODLOŽÍ BUDE ZA ÚČASTI GEOTECHNIKA ROZHODNUTO O NUTNOSTI PŘÍPADNÉ SANACE A DRENÁŽOVÁNÍ PODLOŽÍ. TAM KDE NEBUDE SPLNĚNA DOSTATEČNÁ PEVNOST PLÁNĚ DLE HUTNÍCÍCH ZKOUŠEK MIN.45MPa, BUDE PROVEDENA STABILIZACE PODLOŽÍ
12. PLOCHY A DÉLKY JSOU UVEDENY BEZ REZERV!
13. KOMUNIKACE BUDOU PROVÁDĚNY DLE PŘÍSLUŠNÝCH NOREM ČSN
14. PLOCHY JSOU NAVRŽENY PRO PĚŠÍ PROVOZ S OBČASNÝM POJEZDEM ÚDRŽBY
15. DOPLNĚNÍ ORNICE A ZALOŽENÍ TRAVNATÝCH PLOCH JE V RÁMCI OBJEKTU IO02

poznámka:
- Přesné vytyčení cestní sítě bude provedeno z digitální situace návrhu
- Souřadnice vytyčovacích bodů - viz. C3 Koordinační situace

Souřadnicový systém: S-JTSK , Výškový systém: Bpv

AND architektonický atelier

akce: Obnova parku Metelkovy sady - Turnov
Etapa 2 - Vstupní část

místo stavby	Turnov, Metelkovy sady
objednatel	Město Turnov, Antonína Dvořáka 335, 511 22 Turnov
generální projektant	AND, spol.s r.o., Nám. Dr. V. Holého 1057/16, 180 00 Praha 8, www.andarch.cz
vedoucí projektant	Ing.arch. V. Danda
autorský návrh	Ing.arch. J. Kosnar, Ing.arch. O. Smolík
vypracoval	Ing.arch. O. Smolík
stupeň: dokumentace pro výběr dodavatele	příloha: IO 03 - Komunikace a terénní úpravy; poř.
datum: 12 / 2015	příloha: Situace; č.přílohy: IO 03 - 02
měřítko: 1:250	